



STÁVAJÍCÍ STAV - POHLED NA OPĚRNOU ZEď

M 1:100

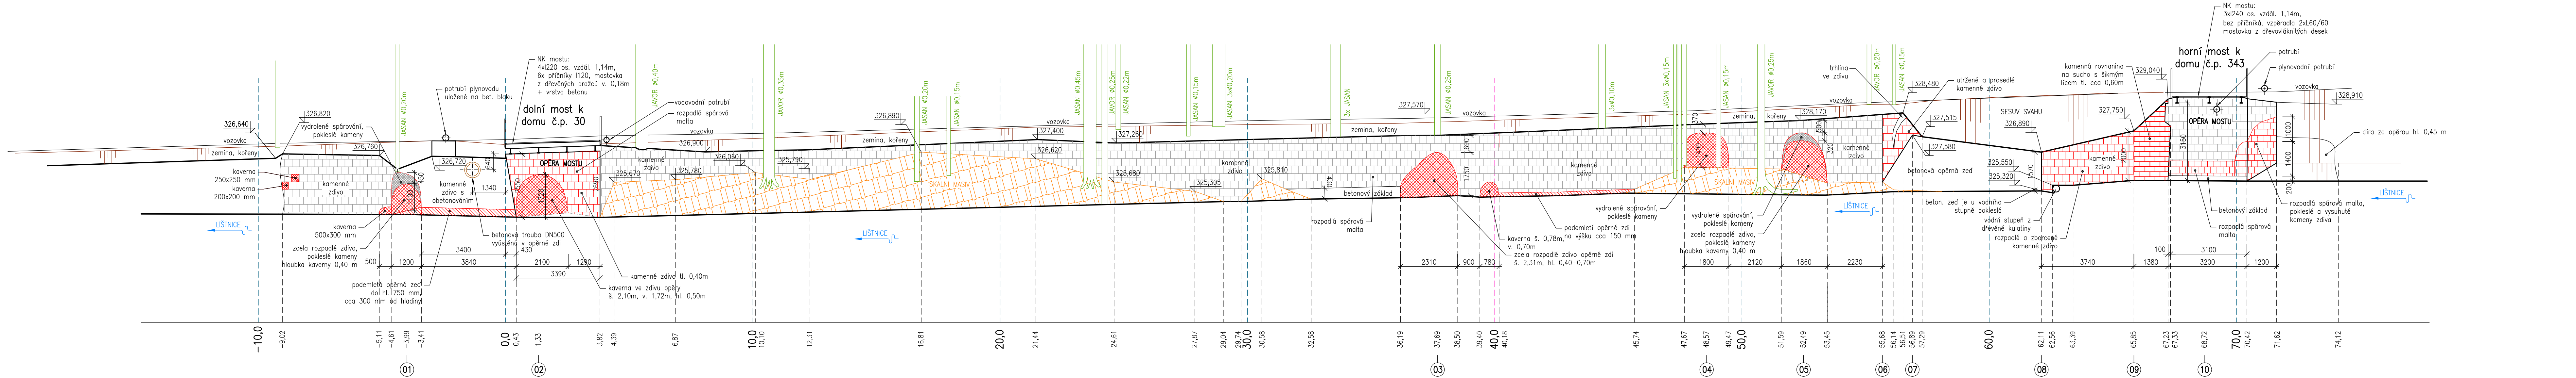

Vedoucí projektant : Ing. Pavel Kurečka		Projektant Kontroloval	Ing. Iveta Kovalová Ing. Pavel Kurečka	<i>Kovář</i> <i>Kurečka</i>	<div><p>Ing. Pavel Kurečka MOSTY s.r.o.</p><p>U Studia 33, Ostrava 700 30 tel. 597494180, mobil 603286474 kurecka@mostykurecka.cz</p></div>
Objednatel: Město Třinec					
Stavba (místo):					
ZAJIŠTĚNÍ MÍSTNÍ KOMUNIKACE č. 218c NAPROTI č.p. 415, TŘINEC, DOLNÍ LÍŠTNÁ					
Část / objekt : B - Stavební část					
Název : Stávající stav - pohled na opěrnou zeď					
Datum		01/2016			
Formát		5 A4			
Měřítko		1:100			
Účel		PDPS			
Č. zakázky		2015-26			
Č. soupravy		Č. výkresu			
		08			