



PŘÍČNÉ ŘEZY OPĚRNOU ZDI

M 1:100


ŘEZ 01 (-3,99 m)

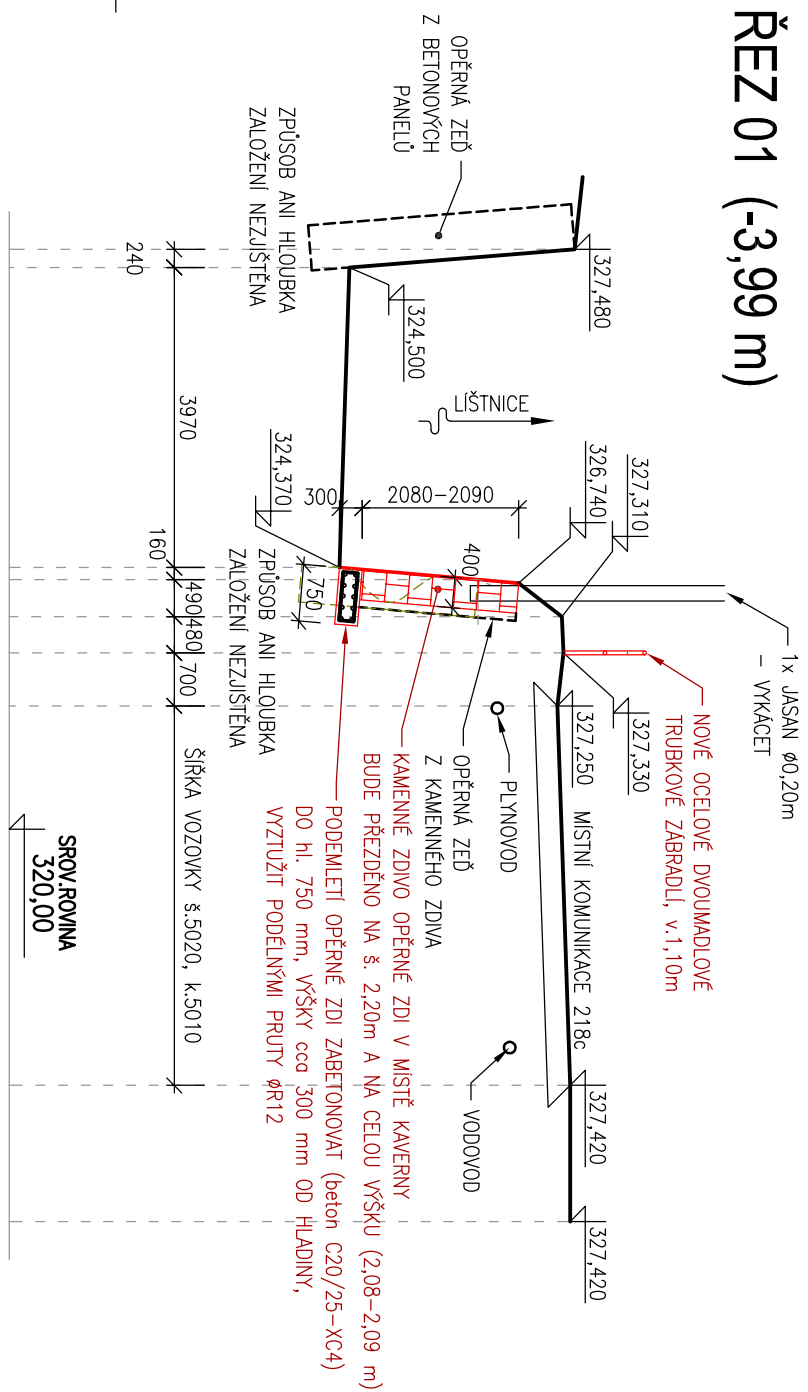


ŘEZ 04 (48,57 m)

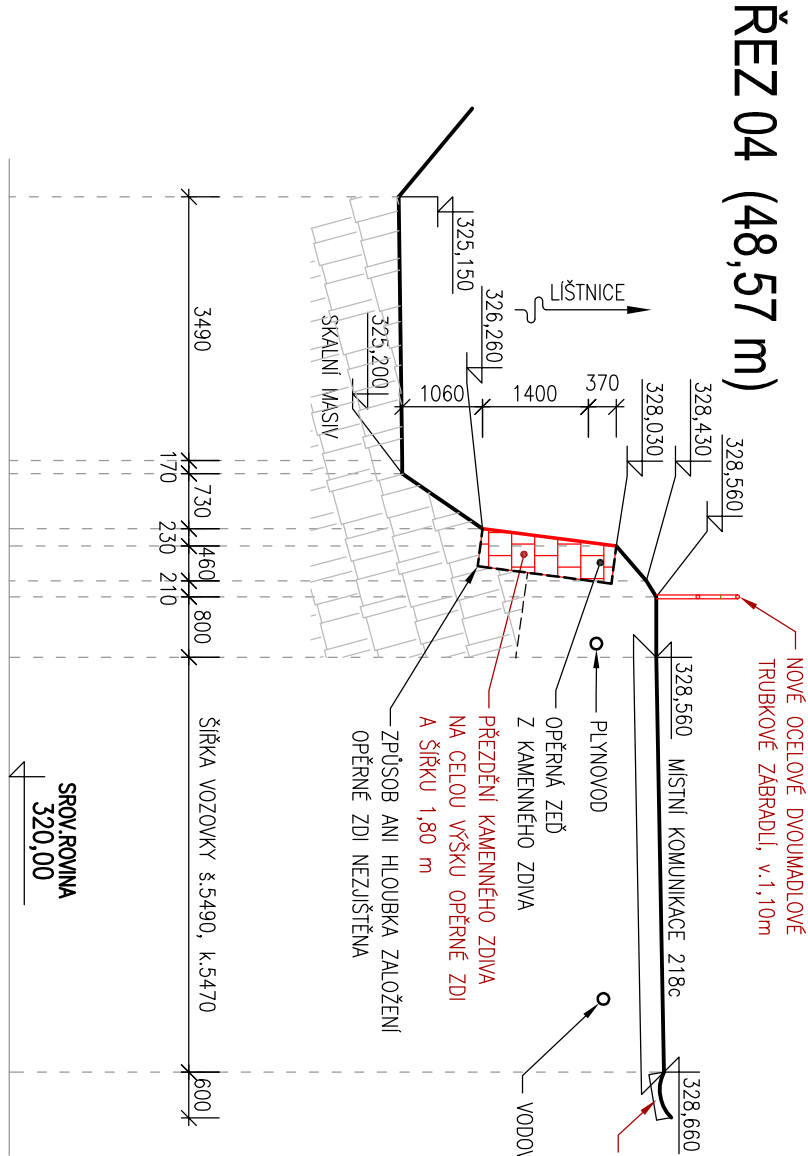


ŘEZ 07 (56,89 m)

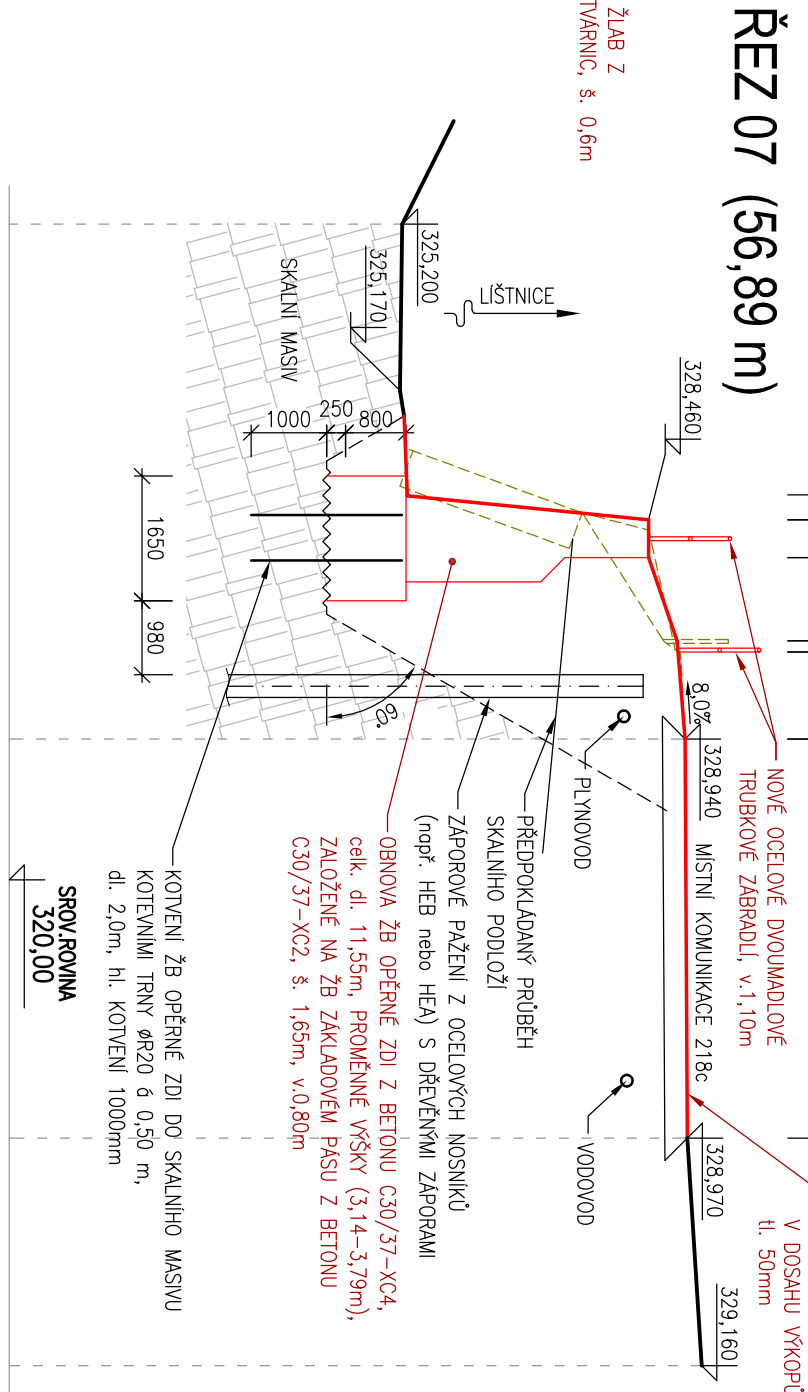


ŘEZ 10 (68,72 m)

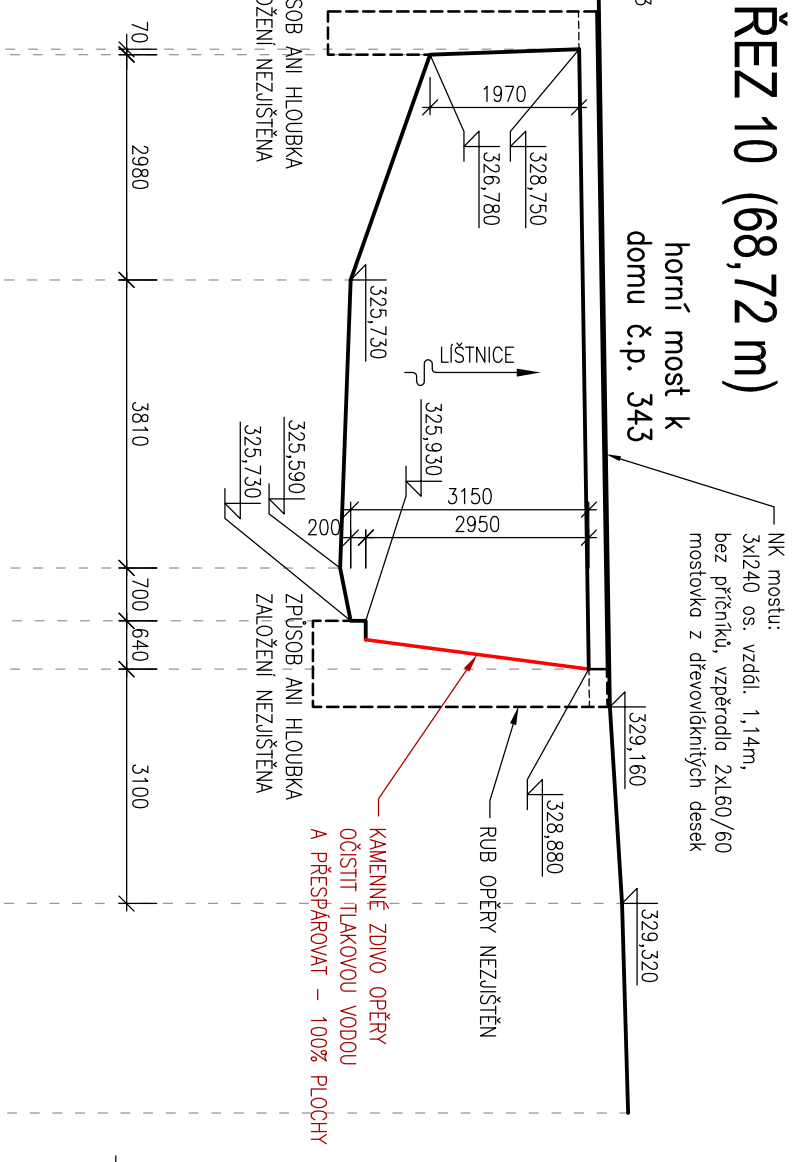


ŘEZ 02 (1,33 m)

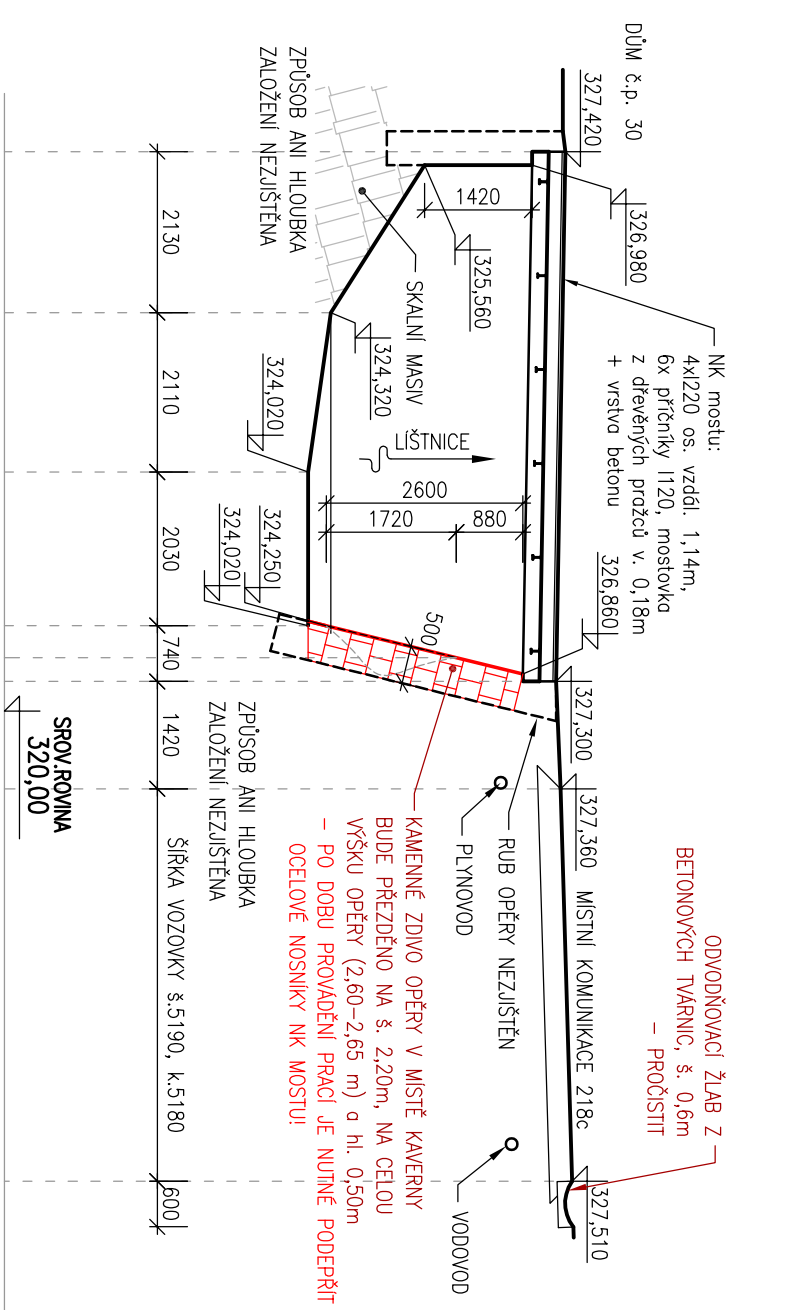


ŘEZ 05 (52,49 m)

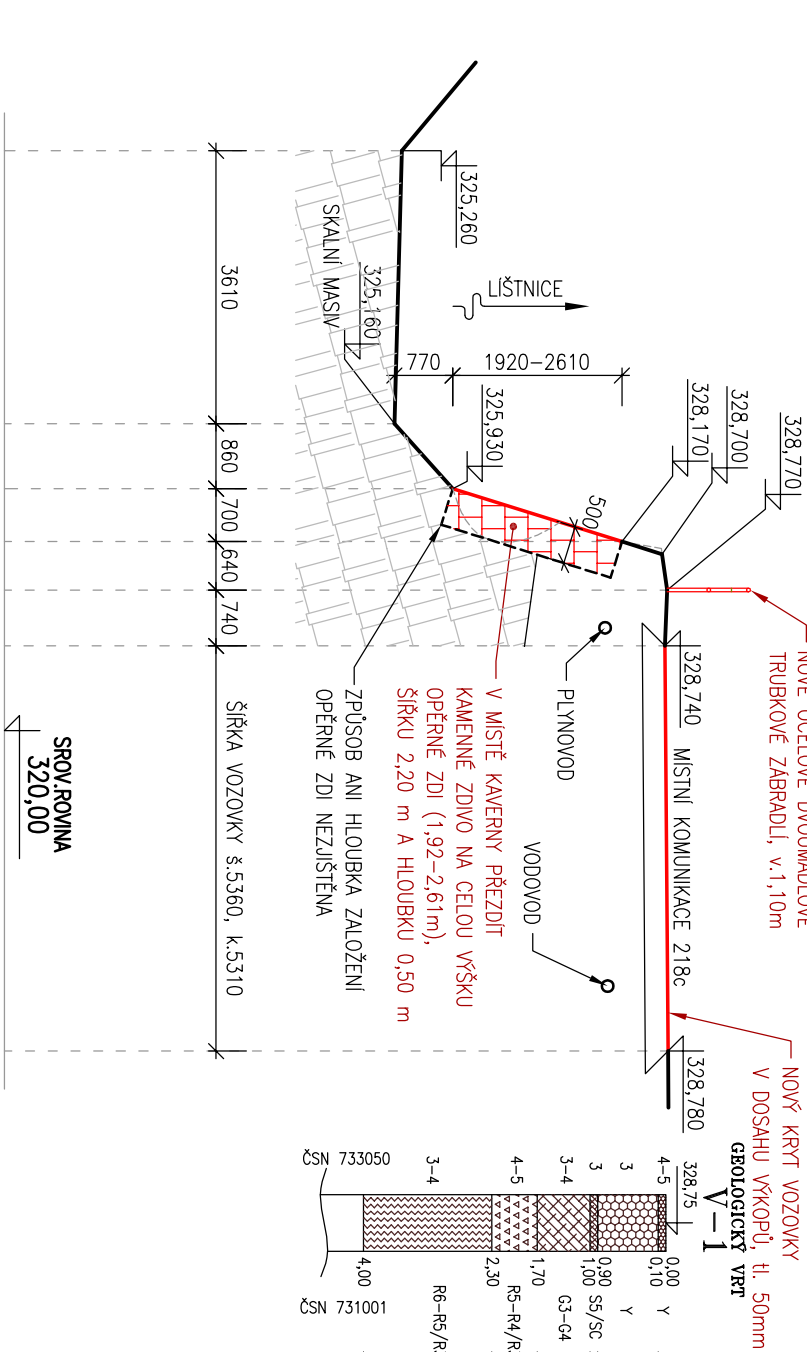


ŘEZ 08 (62,11m)

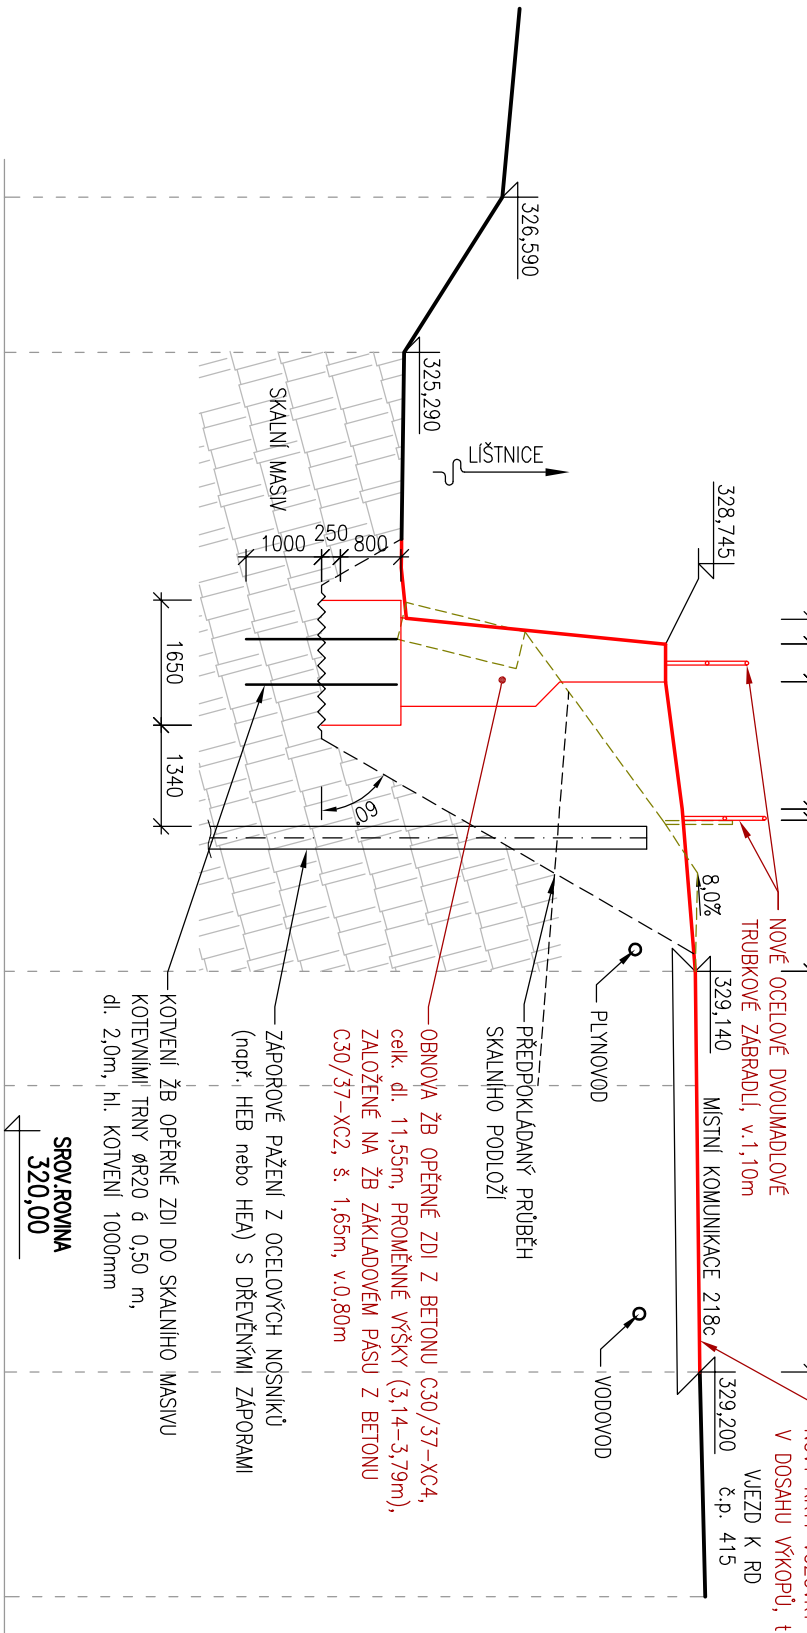


ŘEZ 03 (37,69 m)

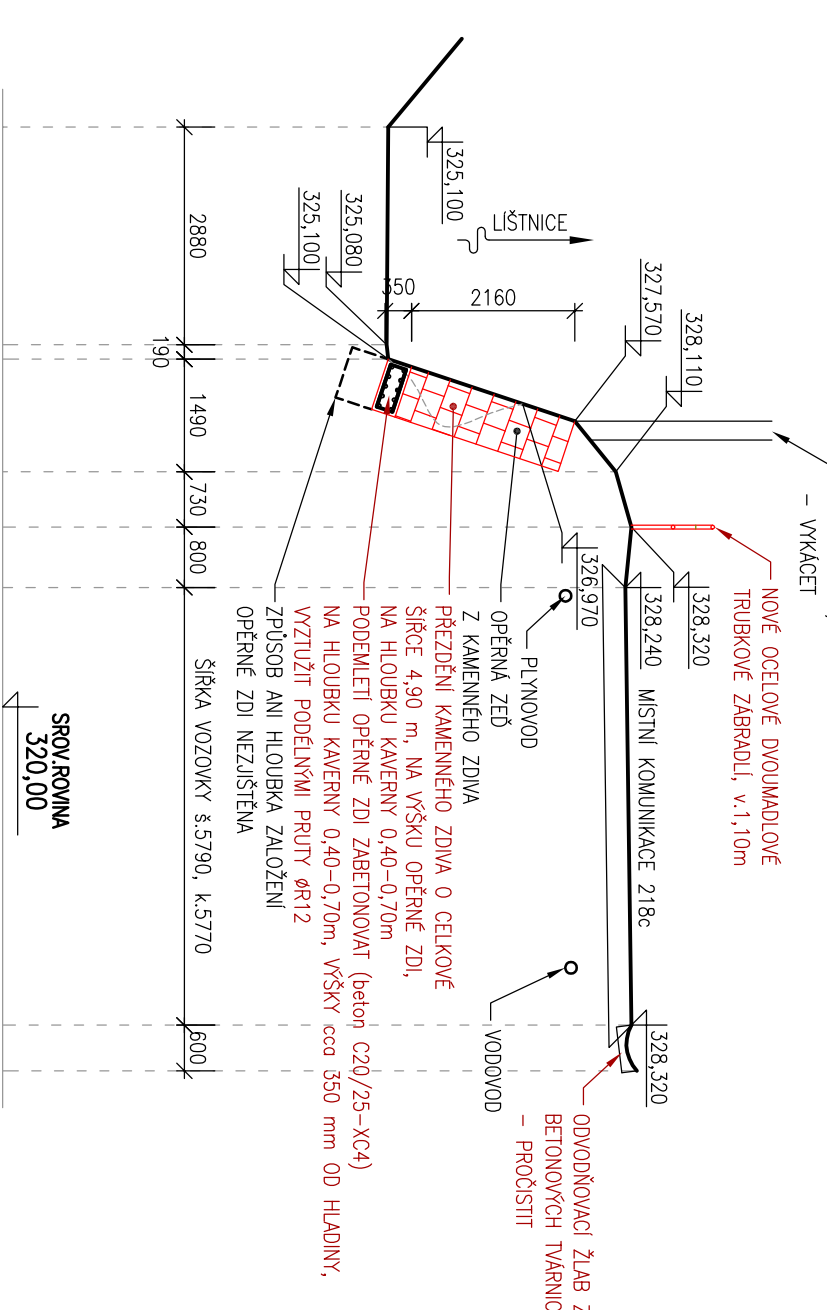

ŘEZ 06 (55,68 m)

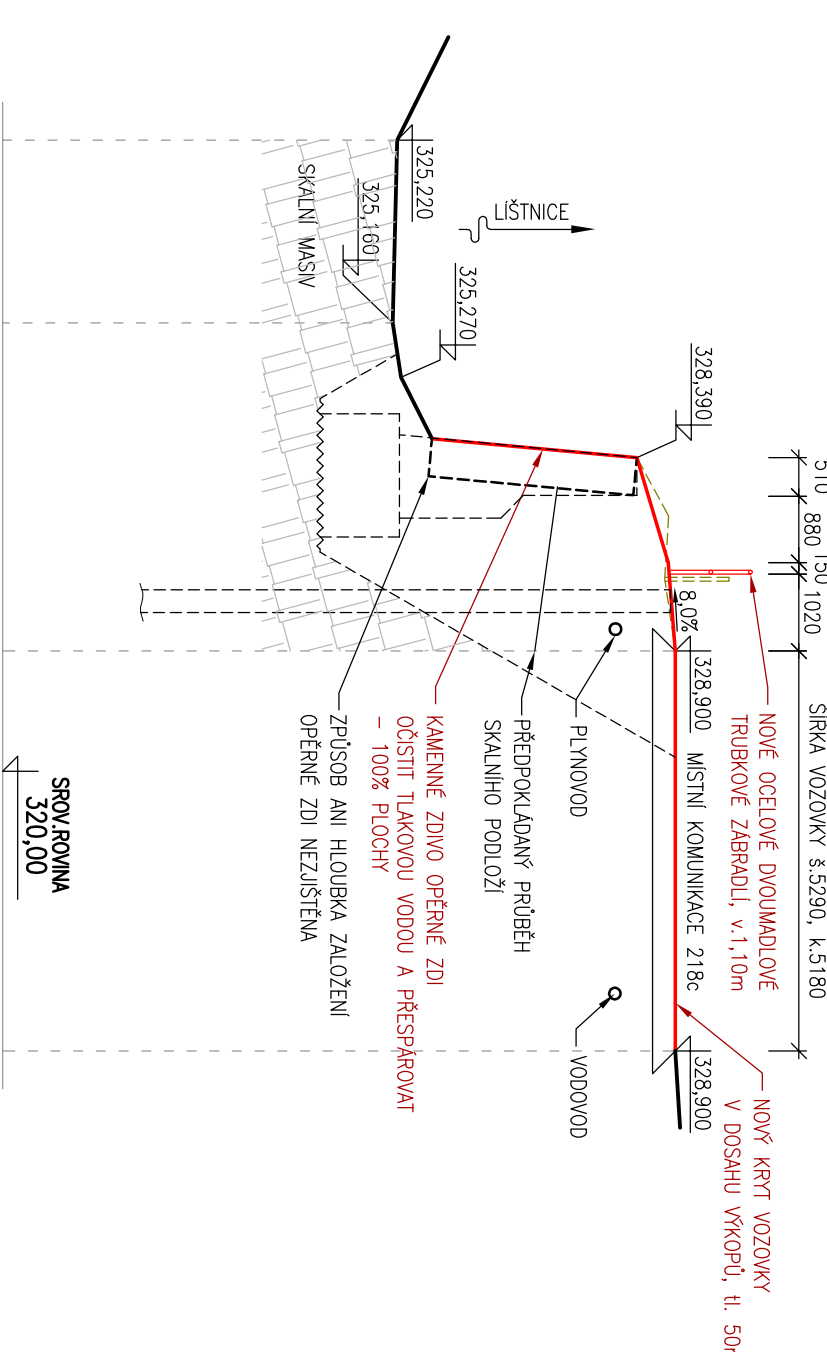


ŘEZ 09 (65,85 m)

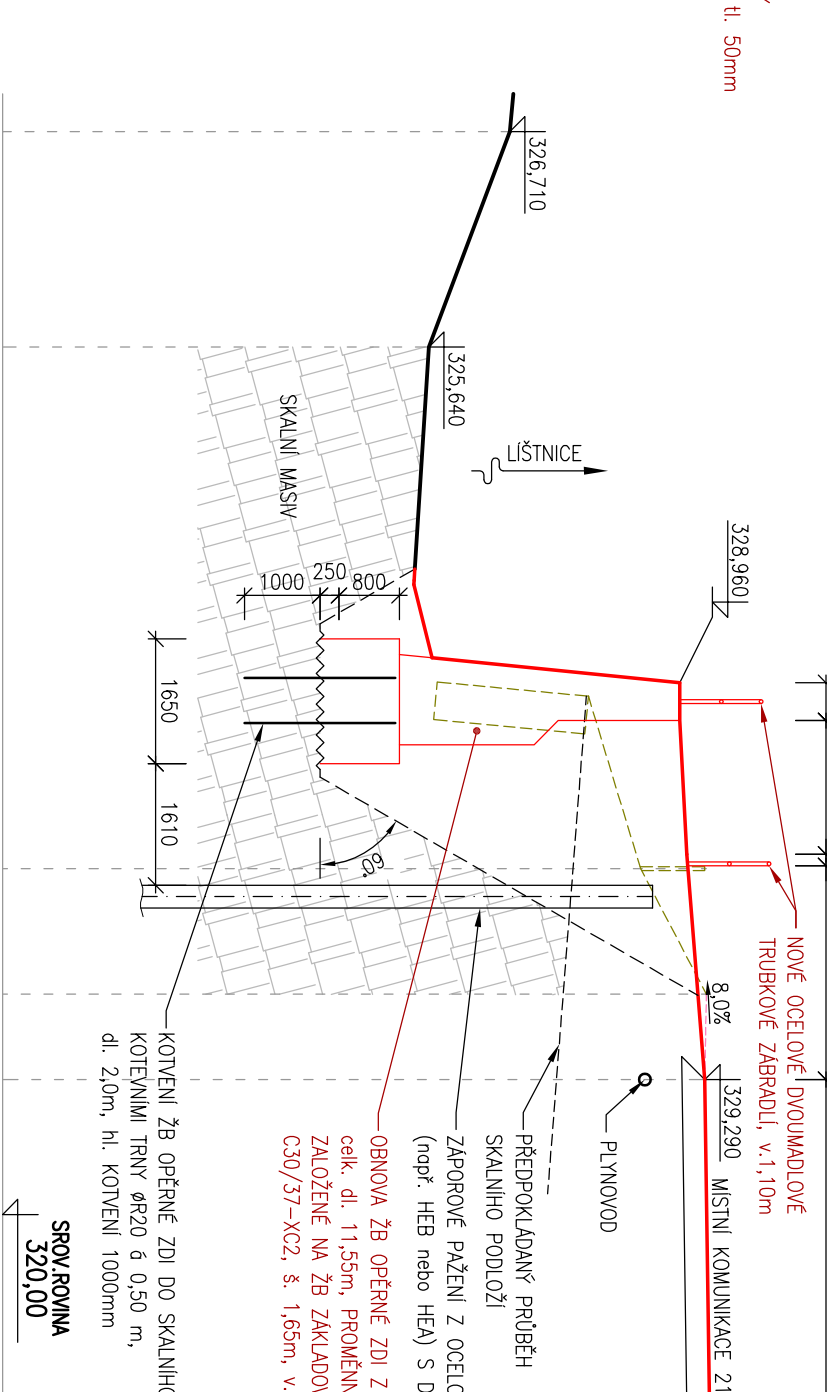


TVAR ŽB OPĚRNÉ ZDI

POHLED

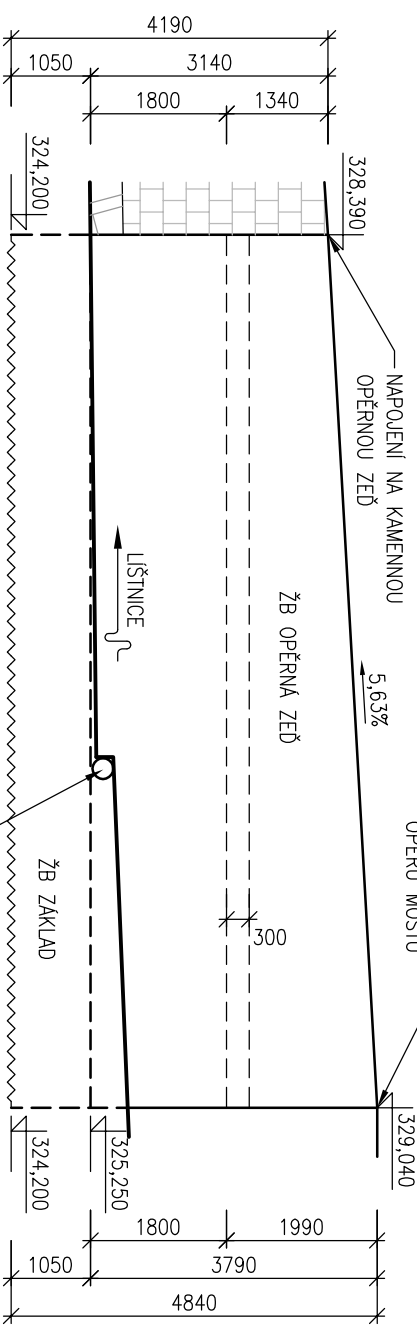

PŘÍČNÝ ŘEZ

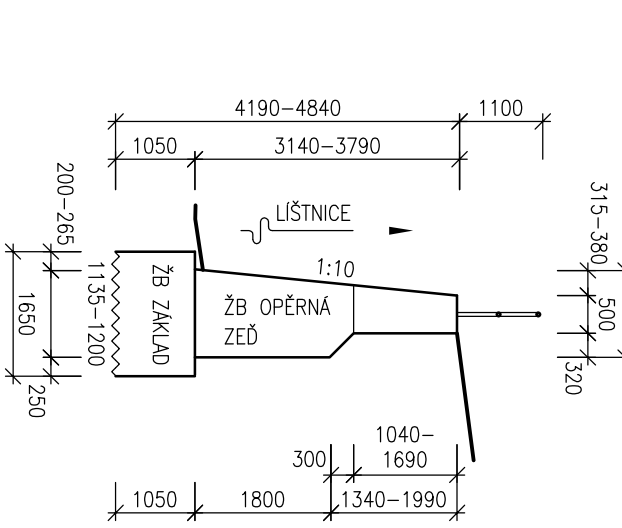

POZN:
- OCHRANA PŮVODU BETONU
- SEKUNDÁRNÍ OCHRANA PŮVODU BETONU ŽB OPĚRNÉ ZDI,
KTERÉ BUDOU VE STYKU SE VÝZDICHOU, PROVÁSTI HODROBÍNEM,
SLEDNOCOVACÍM, PROTİKARBOVÝM, DVOJNÁSOB. NÁTĚREM
- OCHRANU PŮVODU BETONU VE STYKU SE ZEMINOU PROVÁSTI
1x PENETRAČNÍ NÁTĚREM A DVOJNÁSOBNÝM ASFALTOVÝM NÁTĚREM
ZA STUDEM S OCHRANNOU DŘEVAČNÍ GEOTEXTILIÍ
- OCHRANA PŮVODU KAMENNÉHO ZDVA OPĚRNÉ ZDI A OPĚR. MOSTŮ
PROVÁSTI TRANSPARENTNÍM HYDROFBNÍM NÁTĚREM

Vedoucí projektant:		Ing. Pavel Kurečka		Projektant:		Ing. Iveta Kováčová		Kontrola:		Ing. Pavel Kurečka		Ing. Iveta Kováčová	
Opracovatel:		Město Trinec		Opracovatel:		Město Trinec		Opracovatel:		Město Trinec		Opracovatel:	
Číslo / oblast:		B - Stavební část		Číslo / oblast:		B - Stavební část		Číslo / oblast:		B - Stavební část		Číslo / oblast:	
Průřez řez opěrnou zdí				Průřez řez opěrnou zdí				Průřez řez opěrnou zdí				Průřez řez opěrnou zdí	
Název:				Název:				Název:				Název:	
05				05				05				05	