
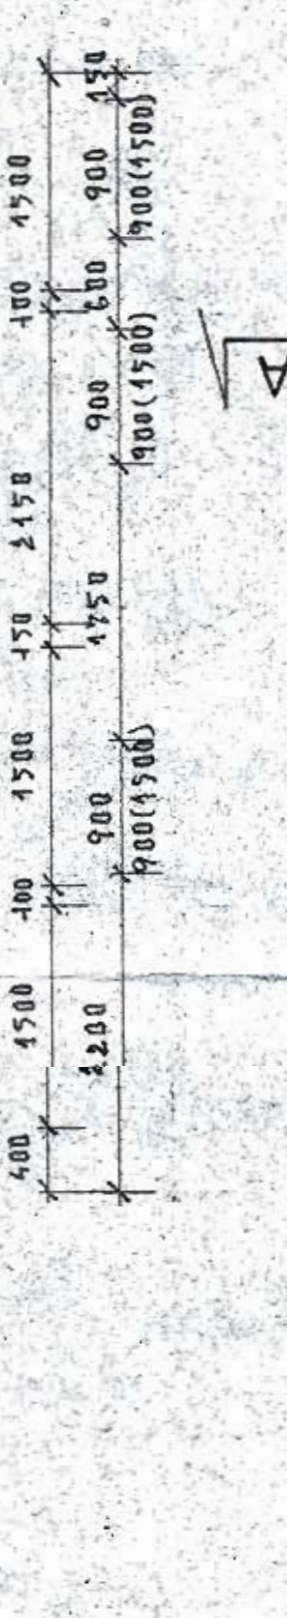


KLADĚCKÝ PŮDORYS STROPŮ NAD STROJ. VZT

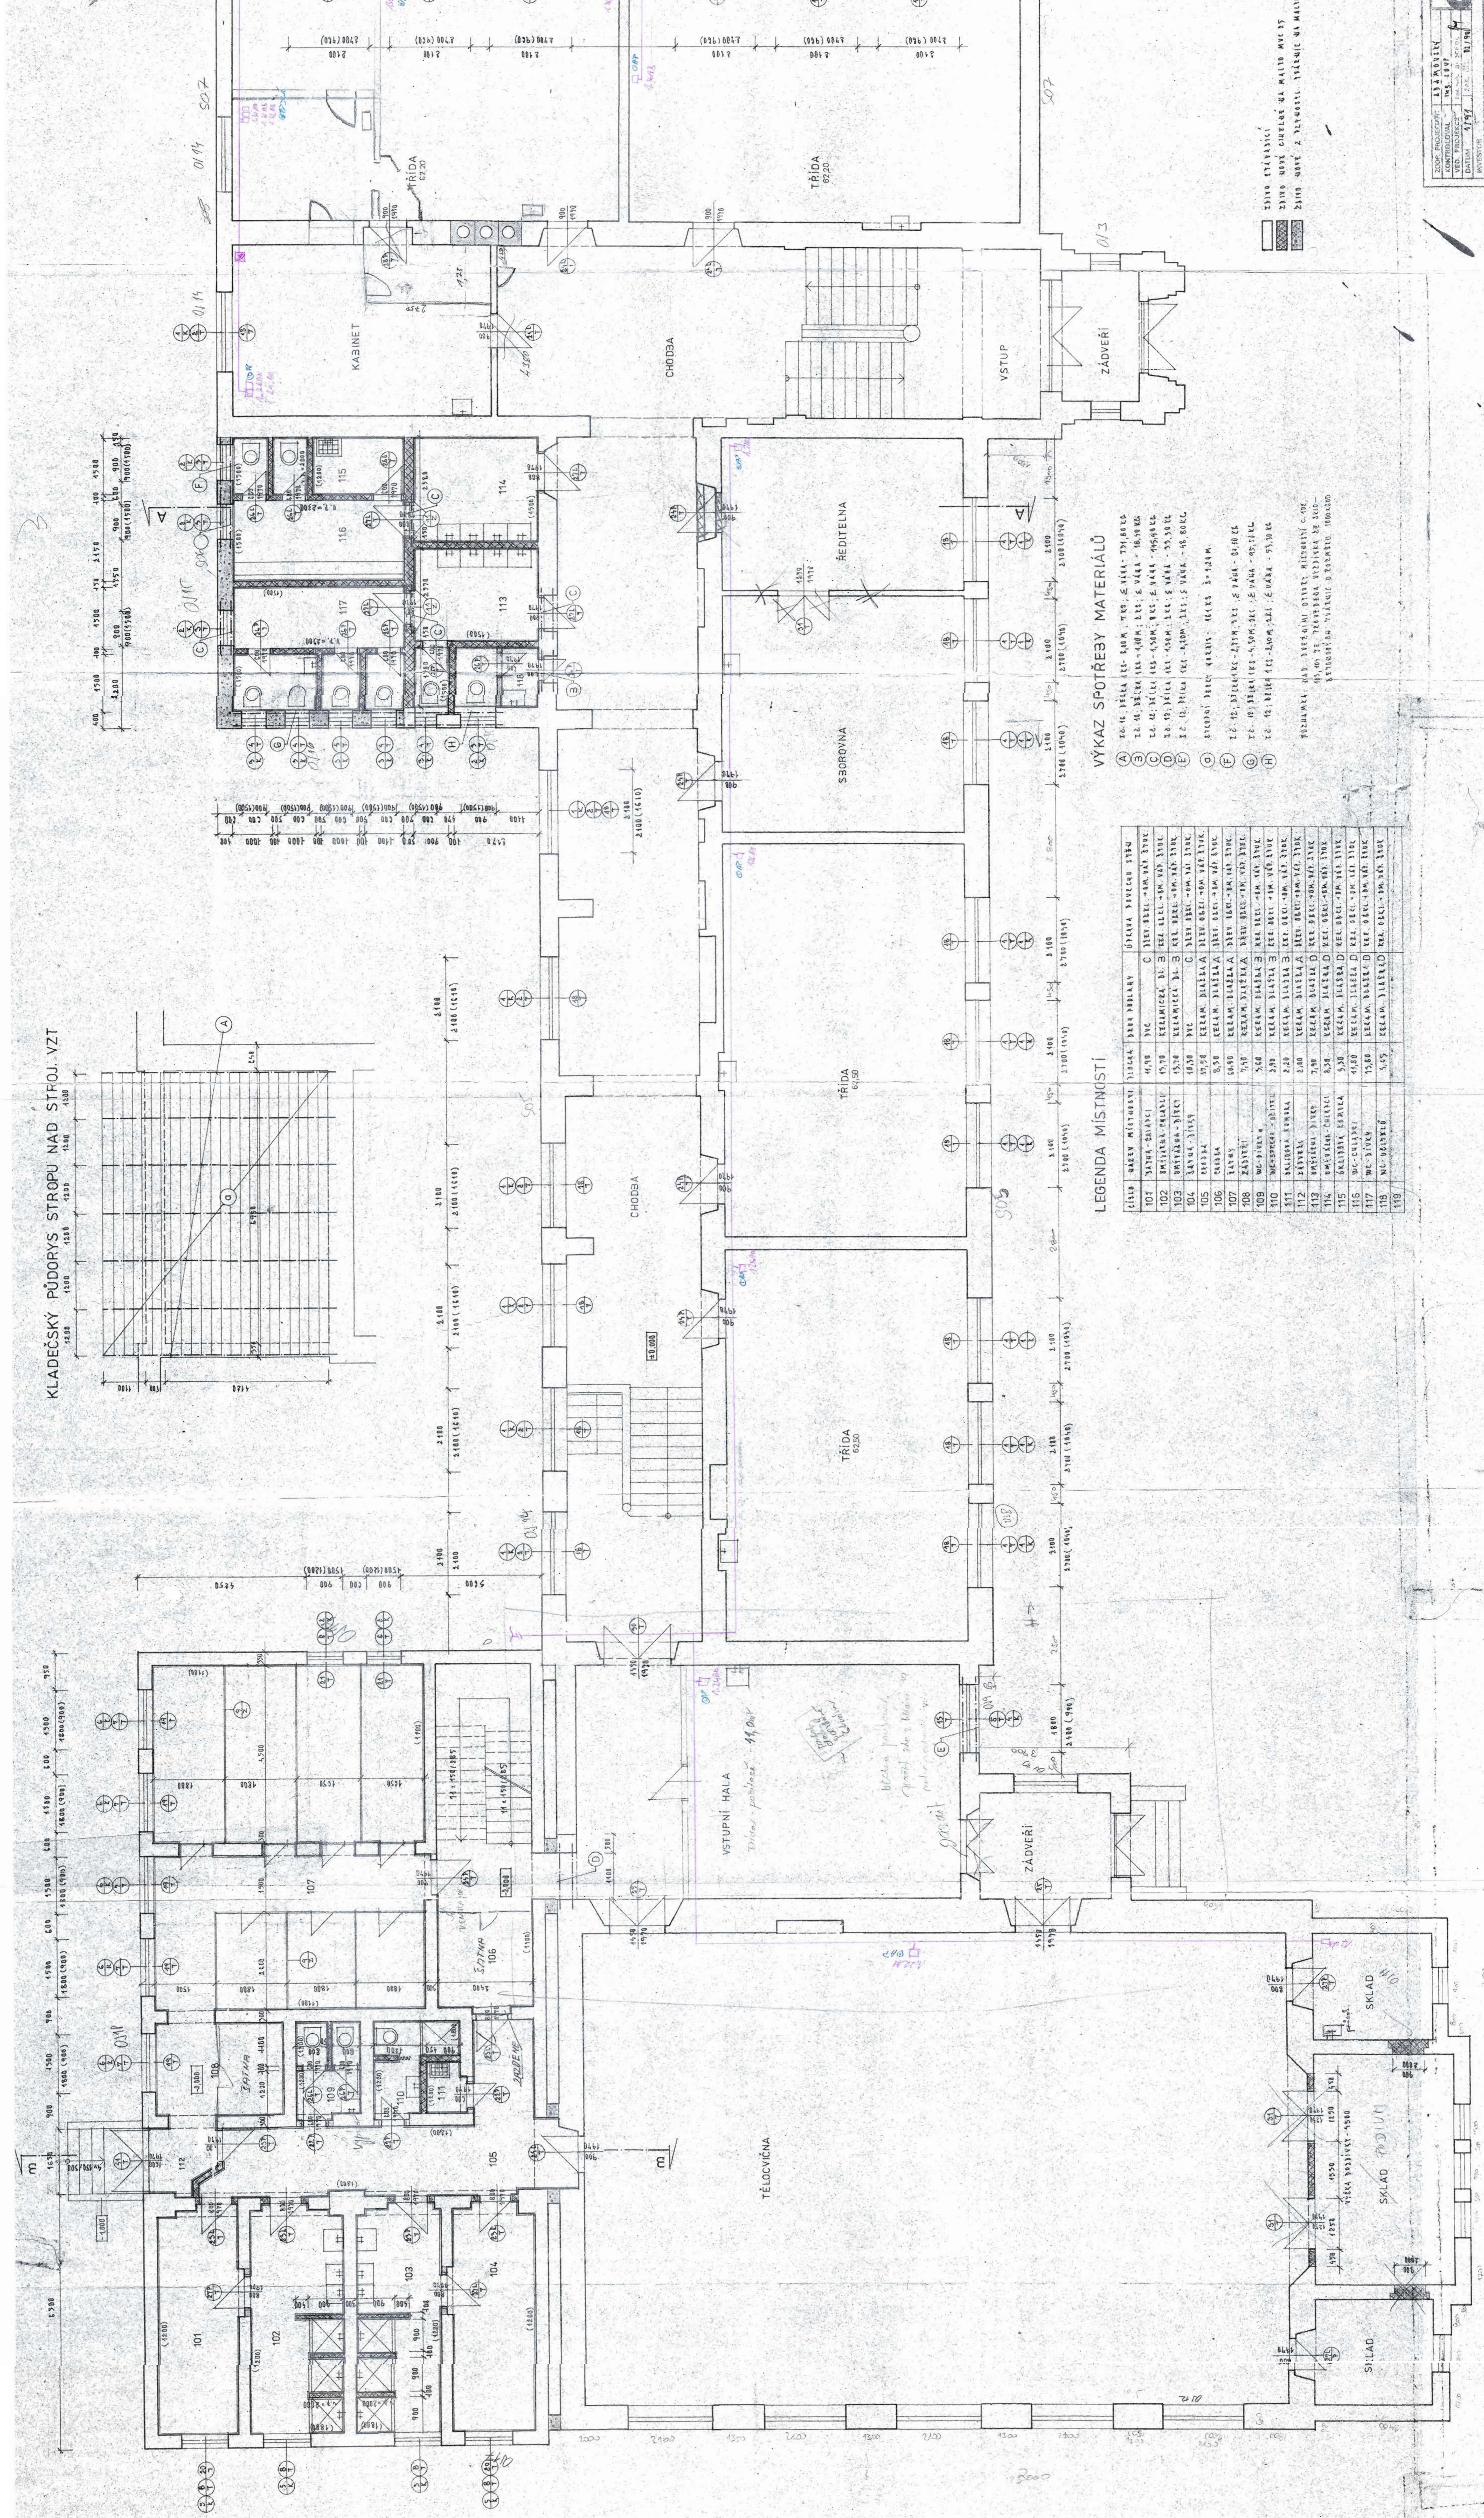

VÝKAZ SPOTŘEBY MATERIÁLŮ


LEGENDA MÍSTNOSTÍ

Číslo místnosti	Název místnosti	Podlahová plocha	Objem	Stručný popis

 E 11-7