


KLADĚCKÝ PŮDORYS STROPŮ
NAD I.A. IINP PŘÍSTAVBY WC

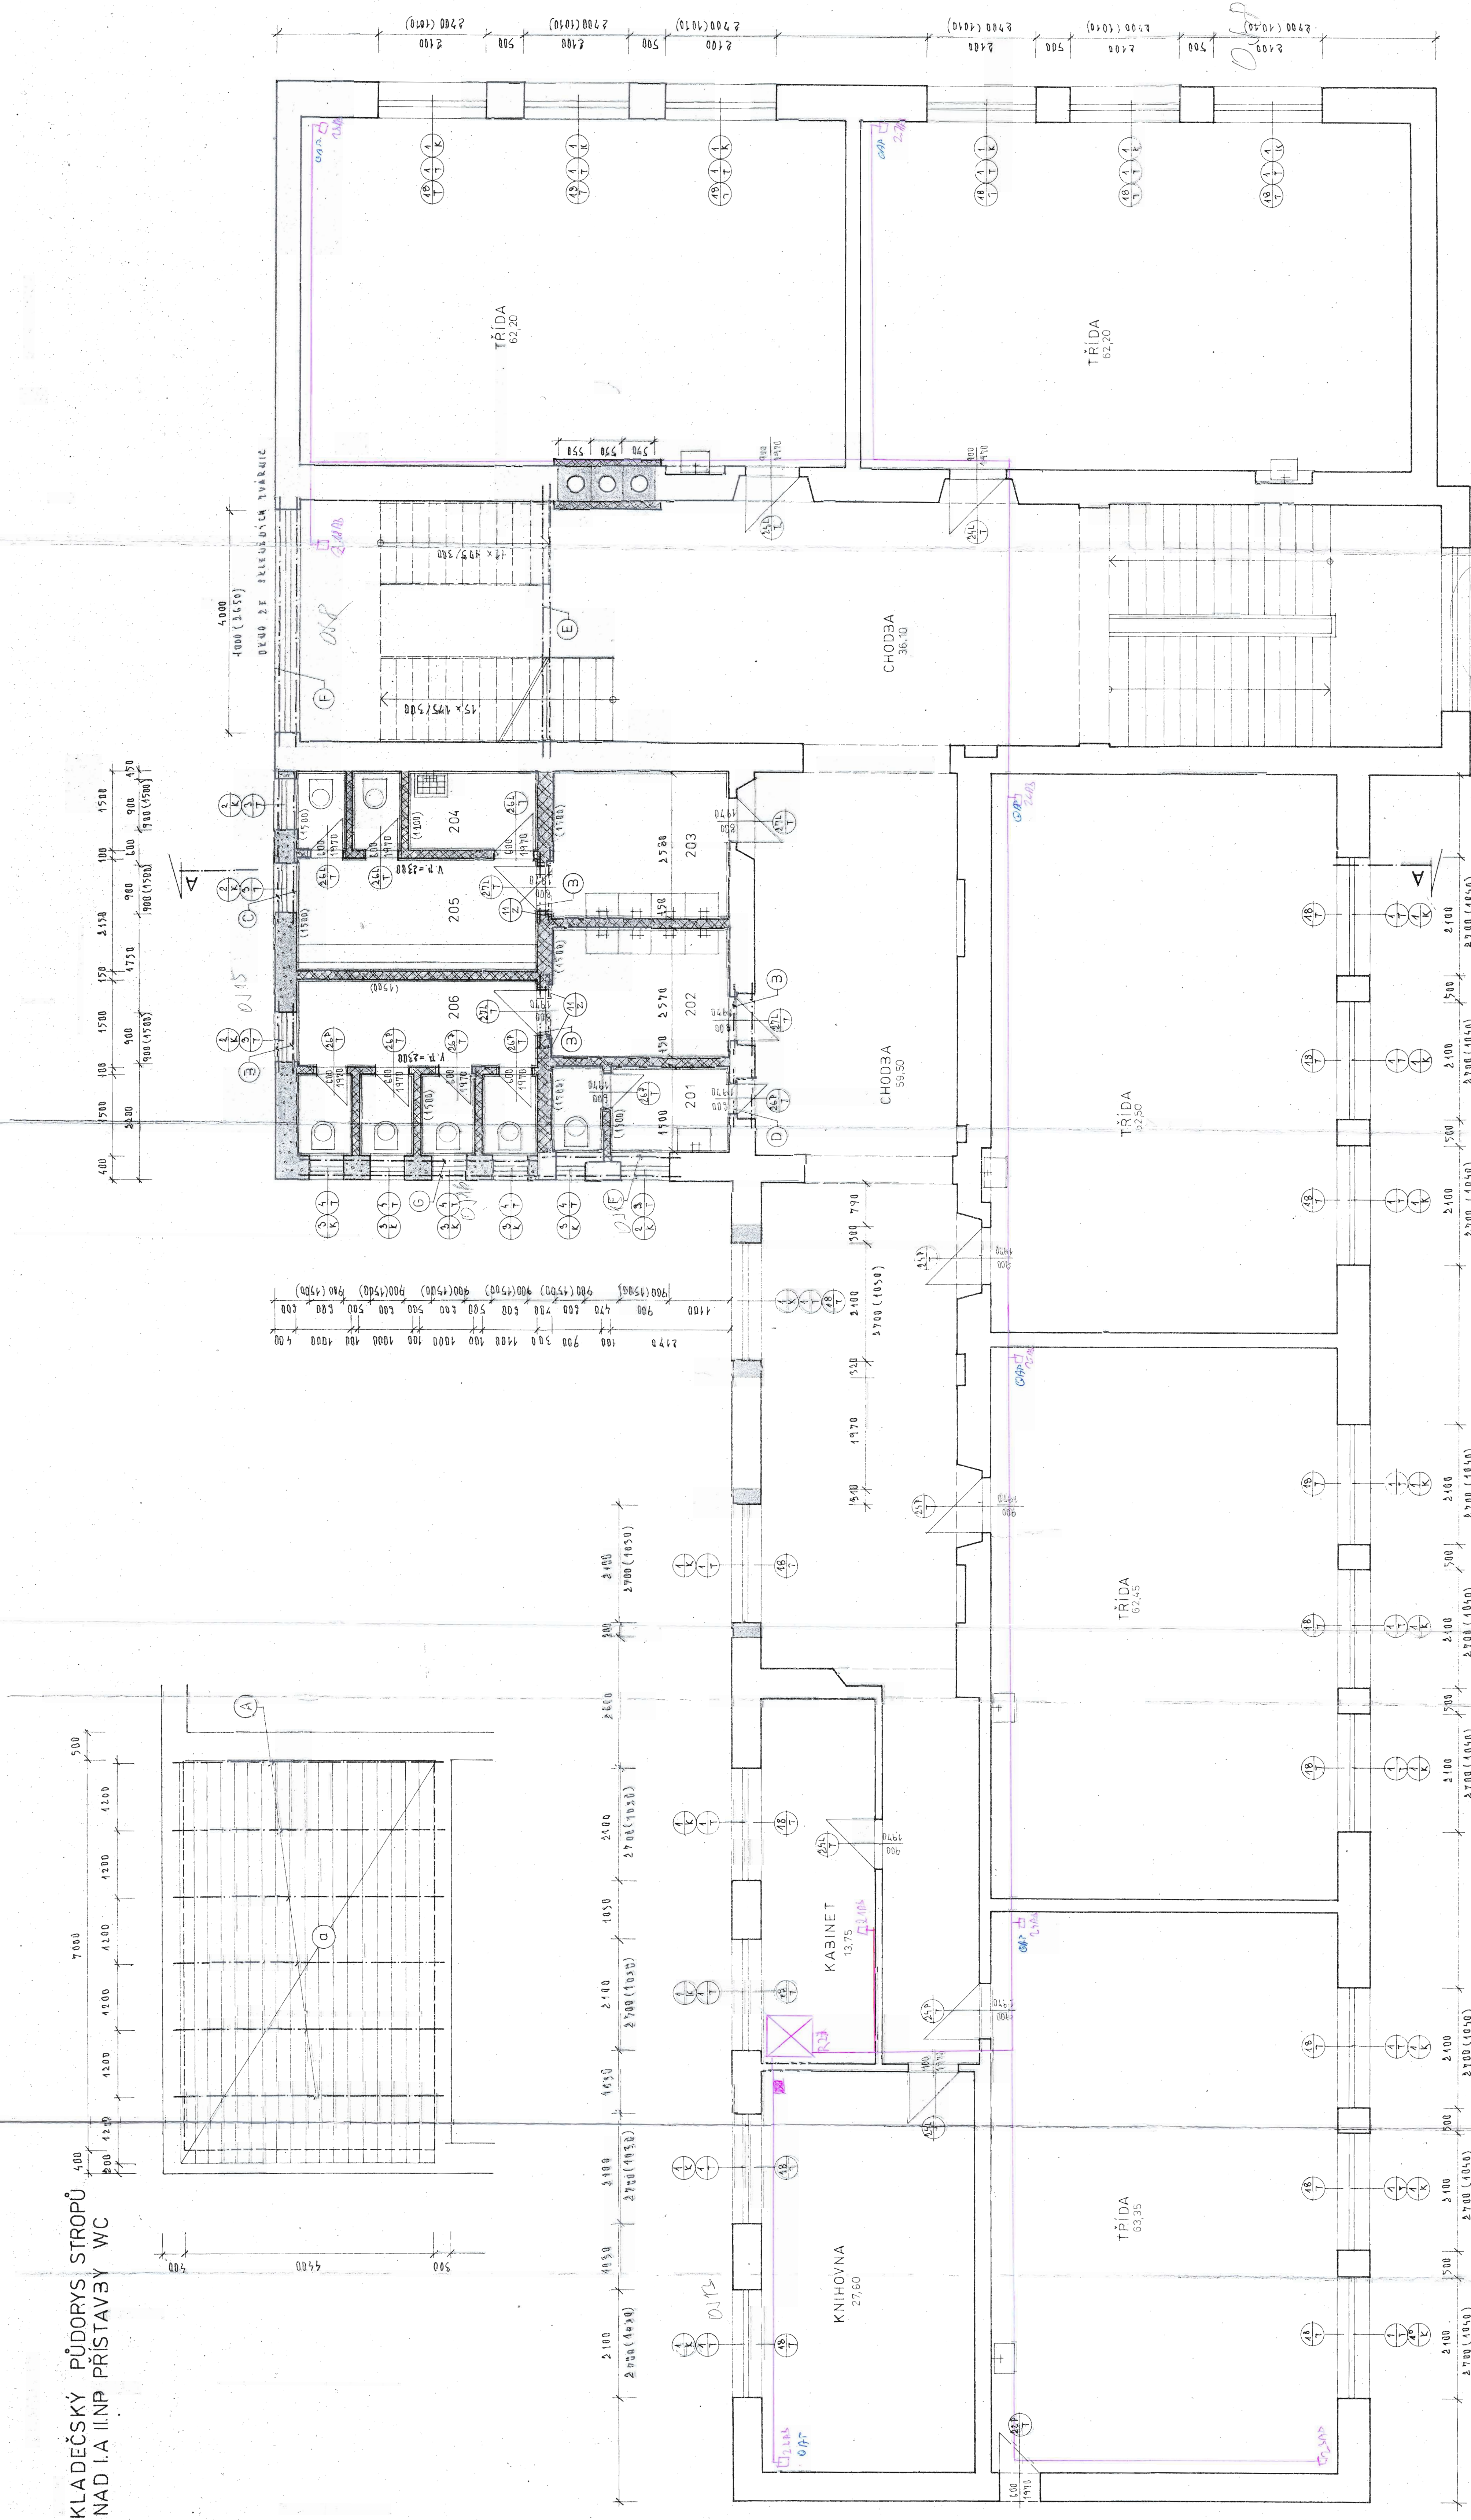






