


# LEGENDA MÍSTNOSTÍ

ČÍSLO	NÁZEV MÍSTNOSTI	PLOCHA	DŘUH PODLAHY	OPRAVA DOURČENO STŘEŠÍ
201	3C0LÍ DŘEVINA	99,80	PVC	J OMÍTKA VÁP. STŘEDOVÁ
202	SZLAJ	5,30	PVC	J OMÍTKA VÁP. ŽYKOVÁ
203	CHODBA	4,80	KERAM. DLAŽBA D	OM. VÁP. ŽYK. + DŘEV. OBKL.
204	ŽATNA	6,80	KERAM. DLAŽBA D	OM. VÁP. ŽYK. + DŘEV. OBKL.
205	KABINET	16,80	PVC	J OMÍTKA VÁP. ŽYKOVÁ
206	WC - ŽIVKY	2,50	KERAM. DLAŽBA D	OM. VÁP. ŽYK. + KER. OBKL.
207	WC - CHLAPCI	4,70	KERAM. DLAŽBA D	OM. VÁP. ŽYK. + KER. OBKL.
208	ŠKLIŠOVÁ KOMORA	1,20	KERAM. DLAŽBA D	OM. VÁP. ŽYK. + KER. OBKL.
209	SZLAJ	4,80	PVC	J OMÍTKA VÁP. ŽYKOVÁ
210	CHODBA	11,10	KERAM. DLAŽBA D	OM. VÁP. ŽYK. + DŘEV. OBKL.

ŽDÍVO Z LOKOPRAVILŮ DBP  
 ŽDÍVO CÍHELNĚ ČDM-44 NA MALTU MUC-15

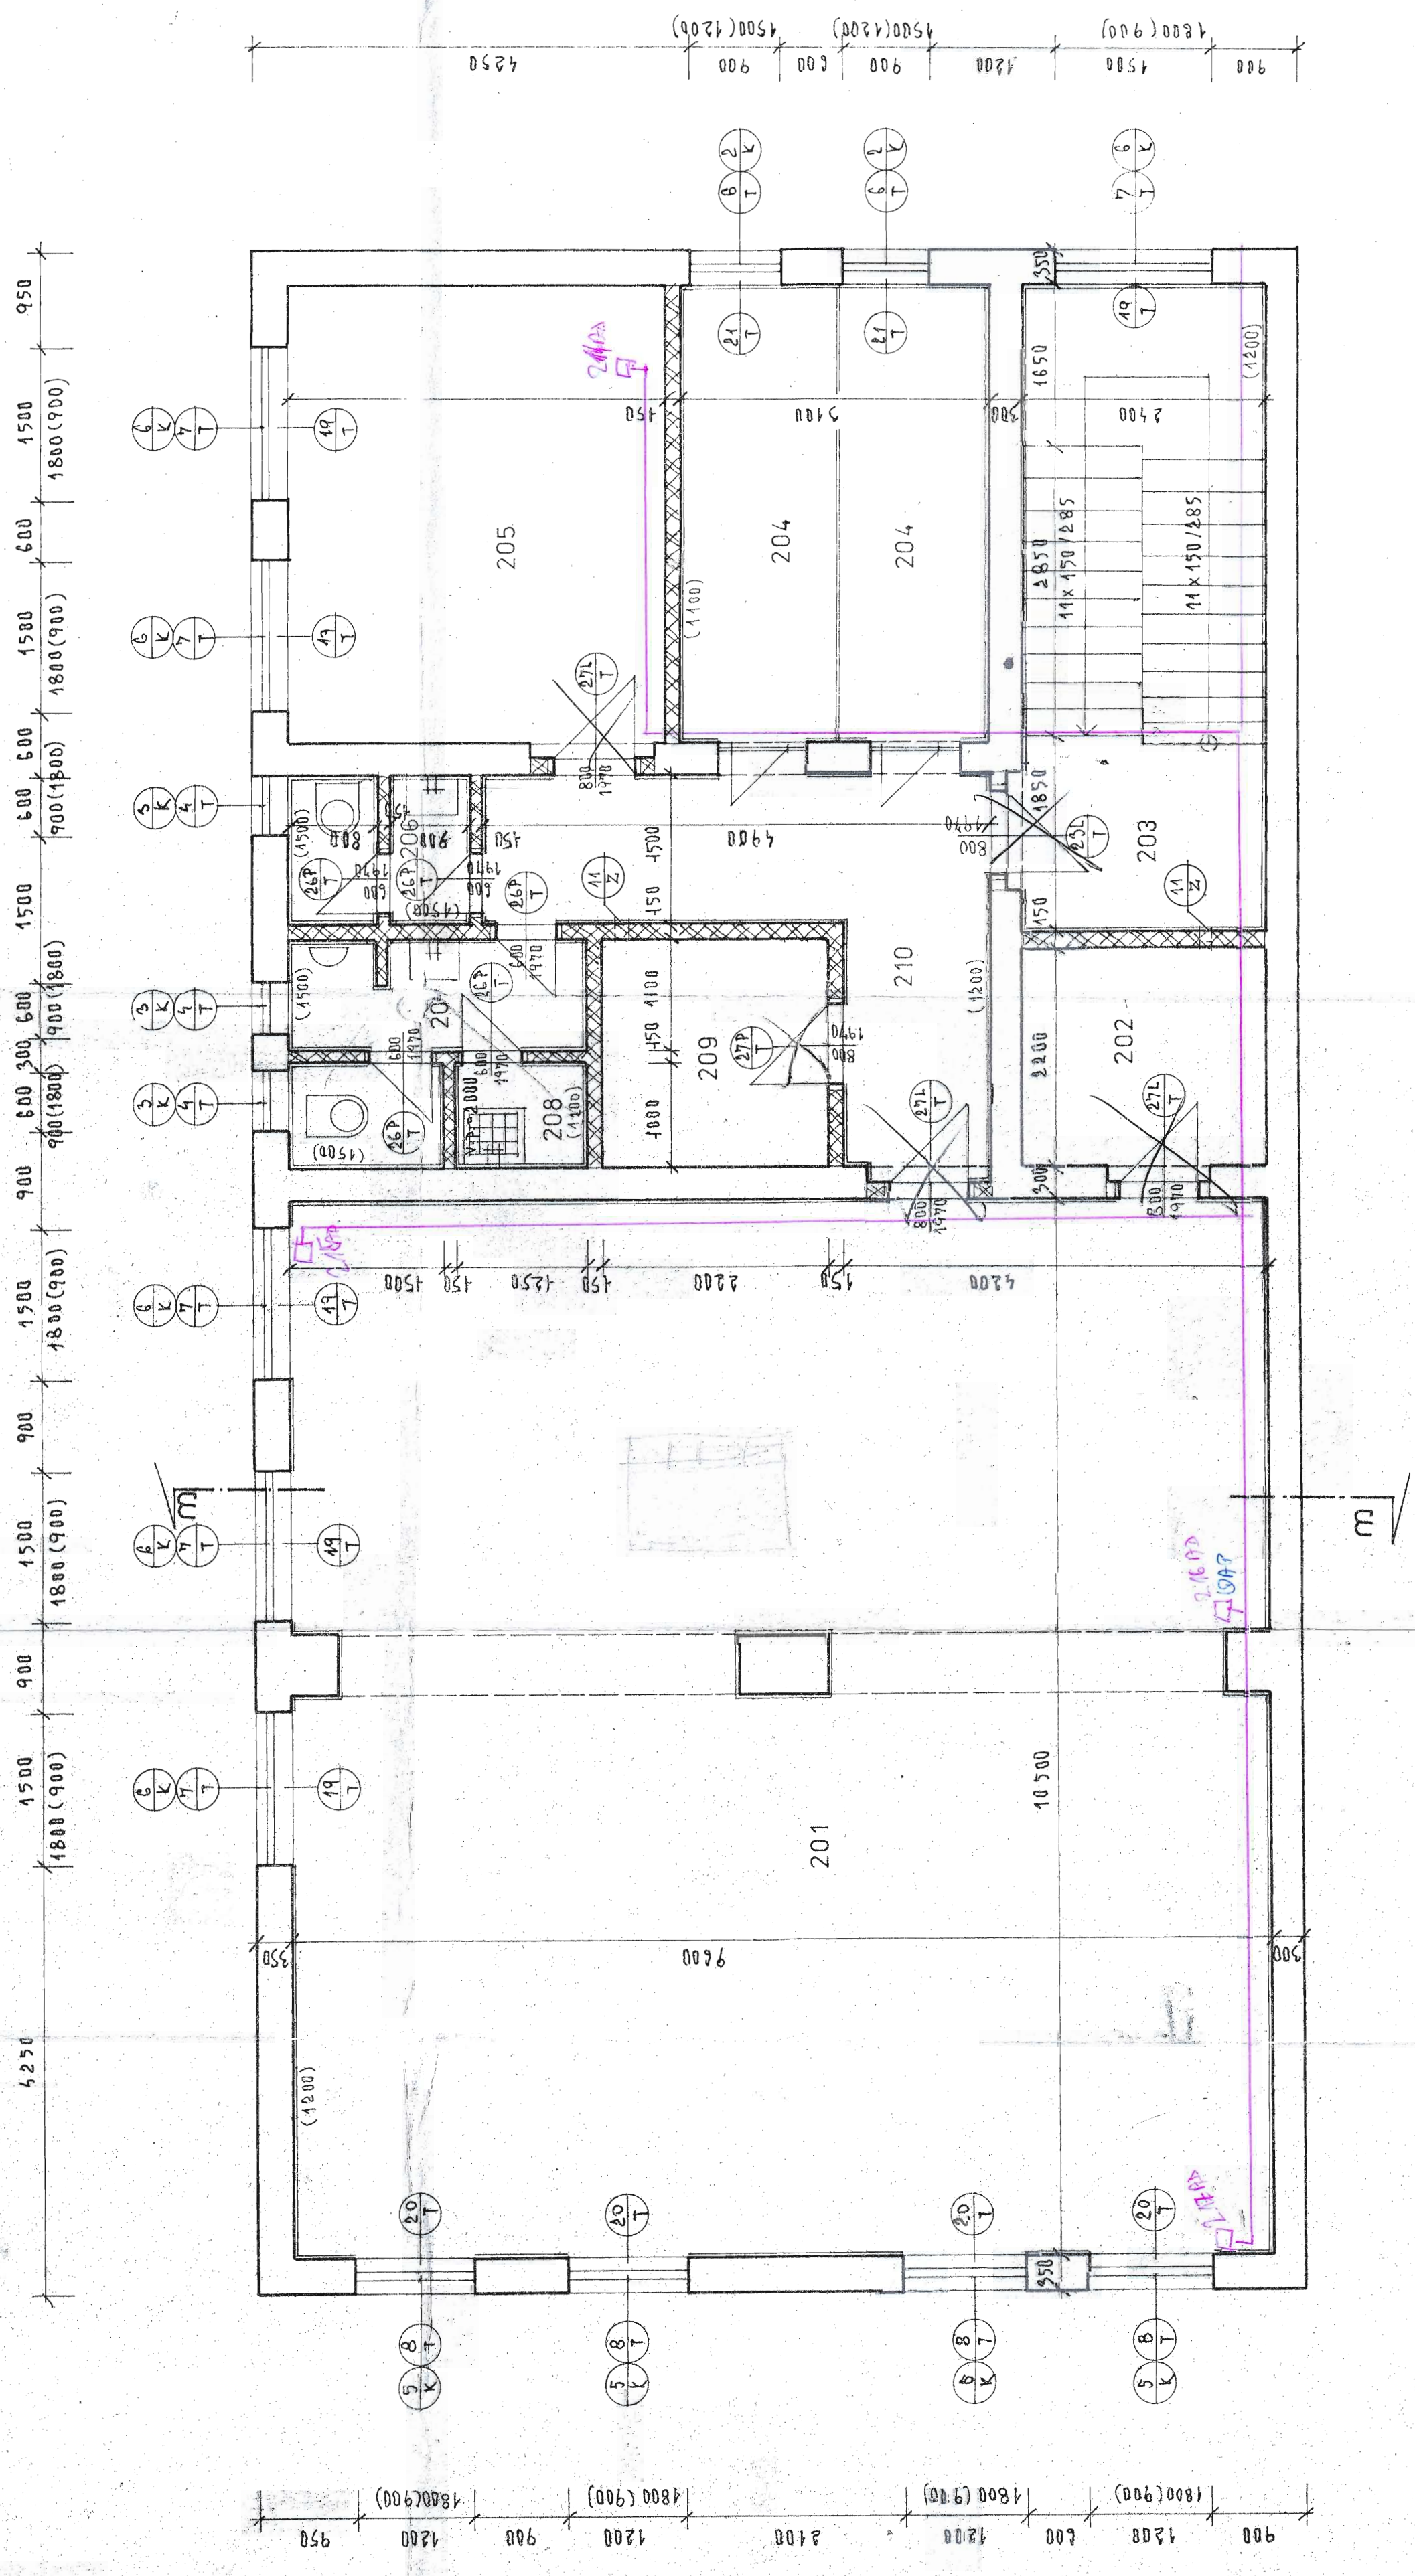

ZODP. PROJEKTANT	ATAMOVSKÝ
KONTROLOVAL	Ing. LOUP
VŠEO. PRŮBĚHY	
DATA	1/94
INVESTOR	OUZ-M DŘEVĚNÝ ŽILČITŮV
STAVBA	REKONSTRUKCE ZŠ BEZLUDOVA UL. TRINEC
ČÍSLO	1000211 E NP - PŘÍTIKAVBA
STAVBA	E1112