



PŮDORYS VODOVODU KUCHYNĚ 1NP

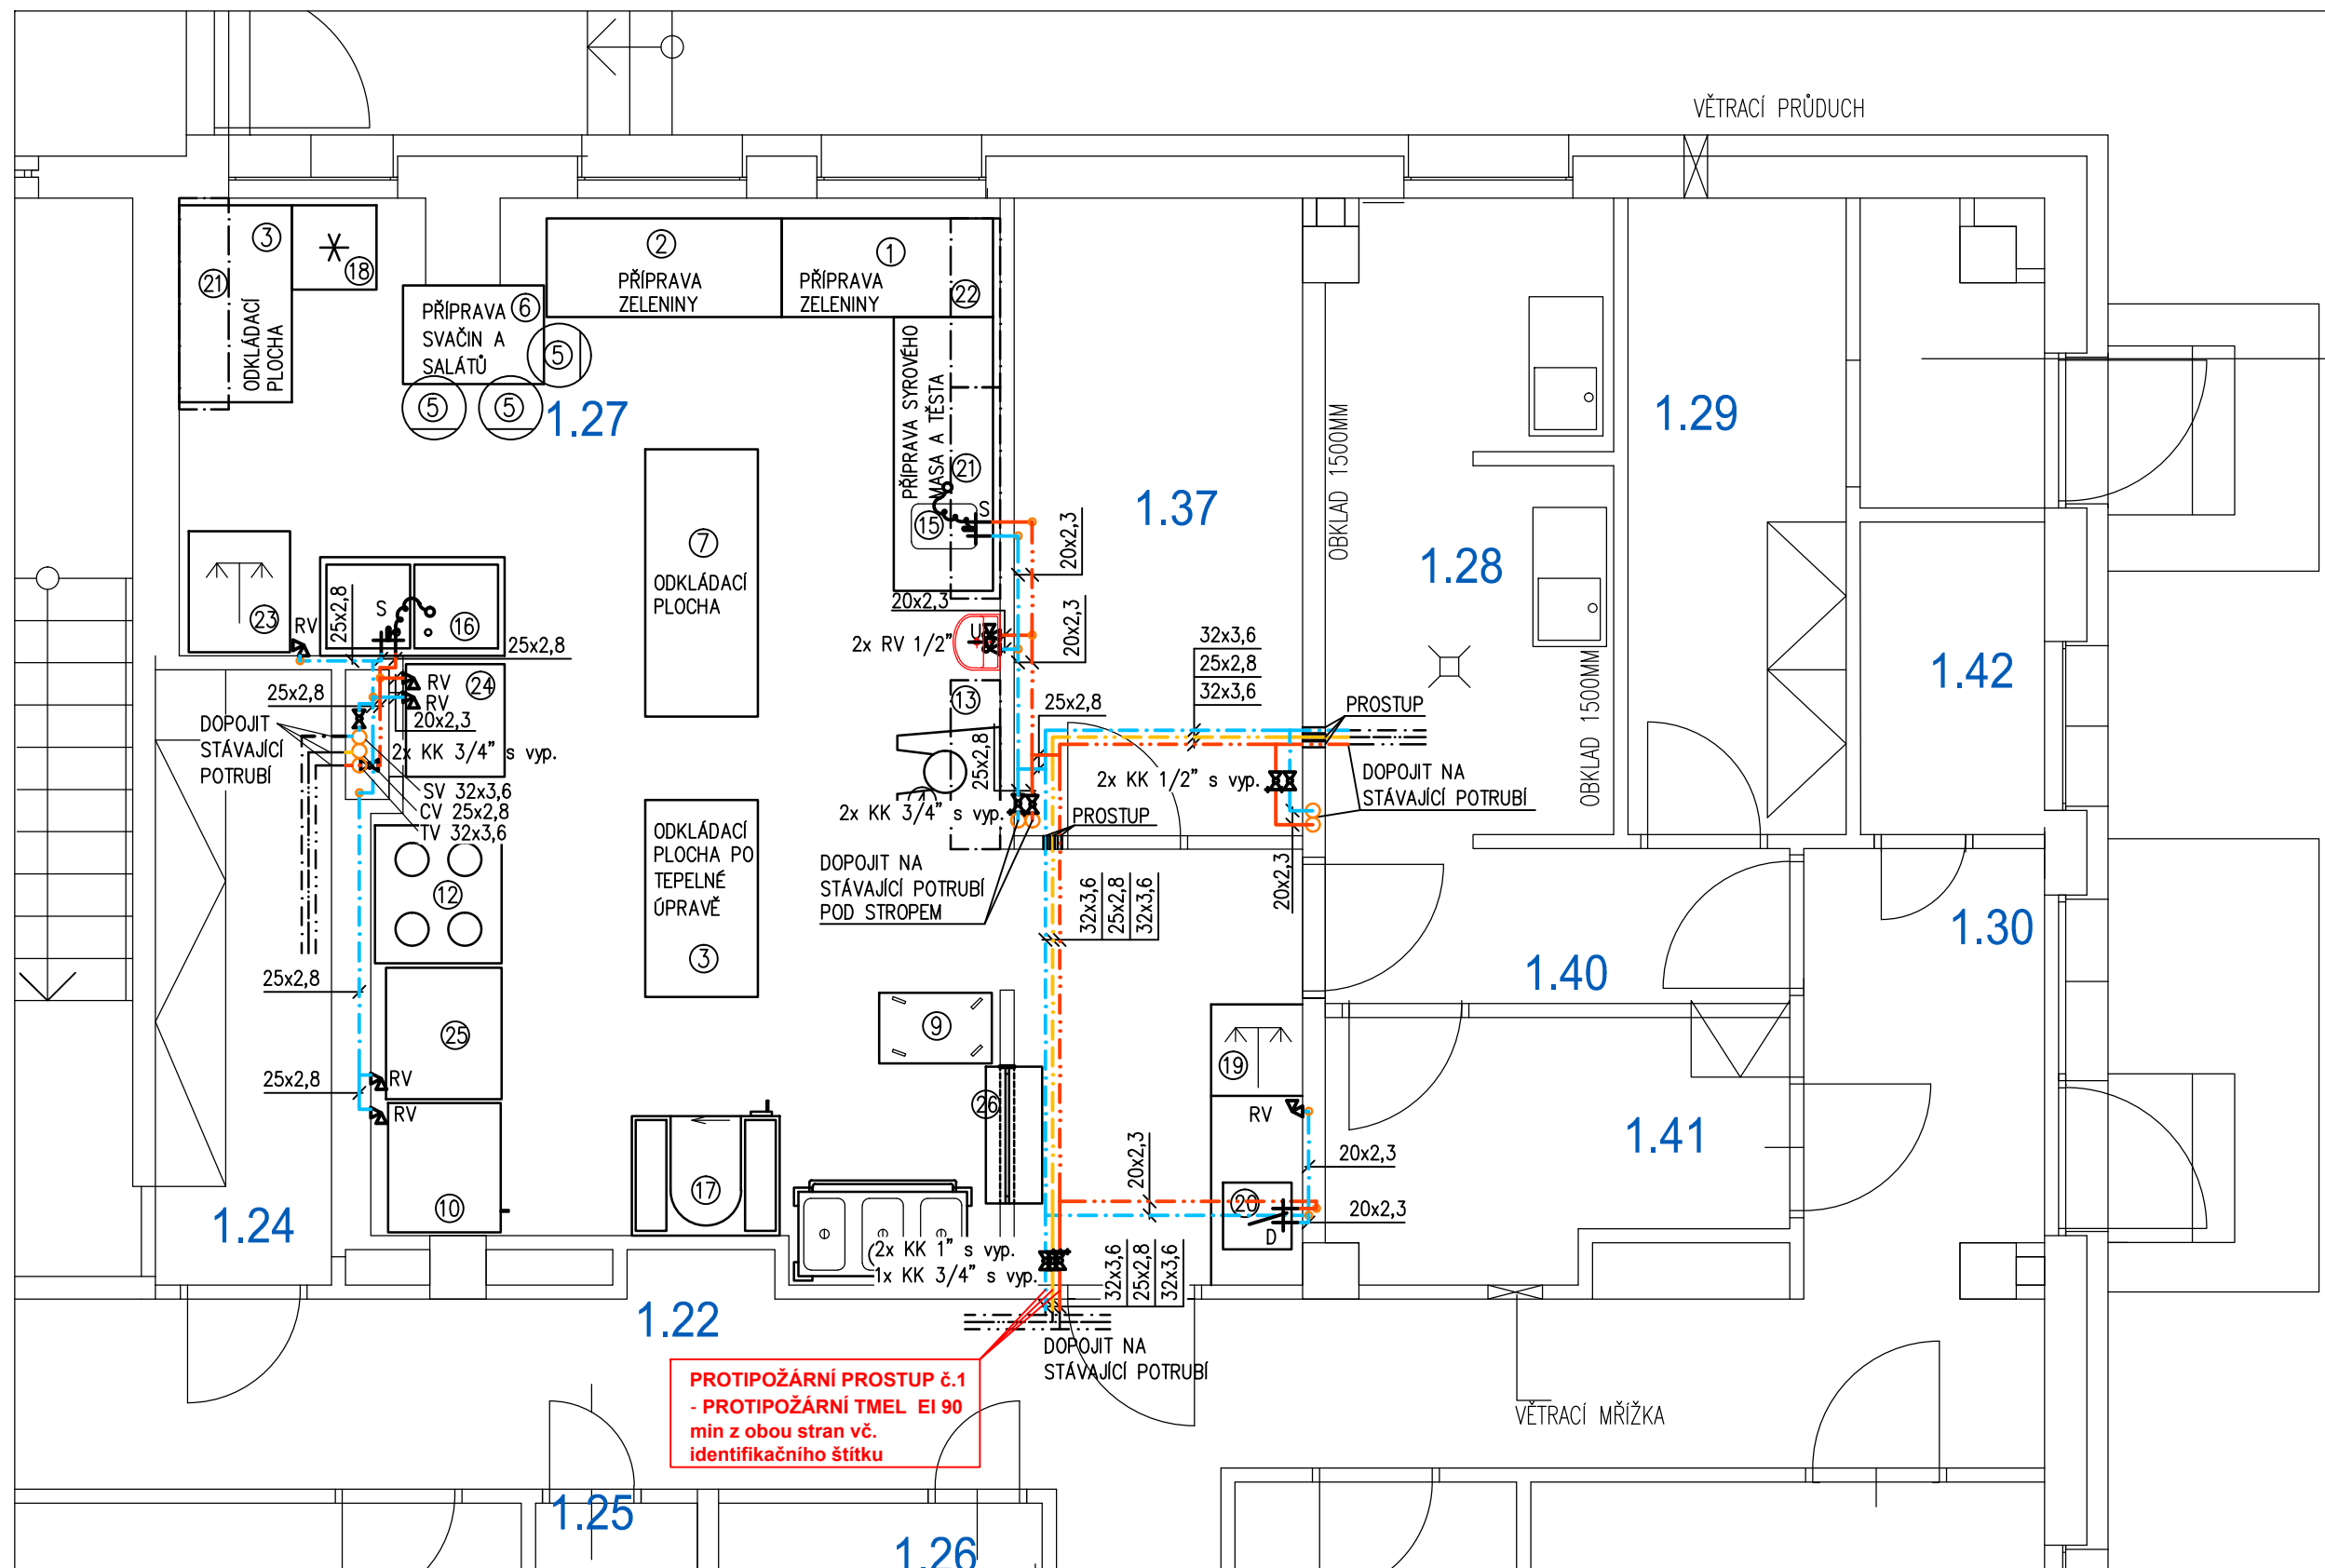

LEGENDA:

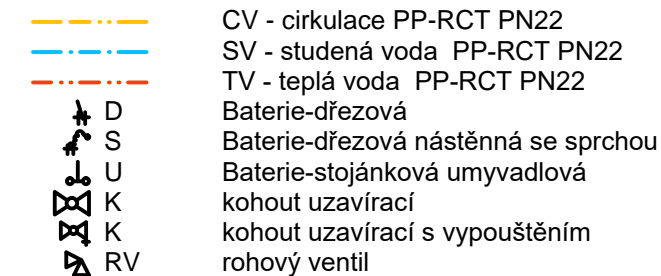


POZNÁMKA:

1) POTRUBÍ TEPLÉ VODY A CÍRKULACE - TLOUŠŤKA TEPELNÉ IZOLACE 0,04 W/(m.K):
20x2,3 - tl. 25 mm teplá voda a cirkulace
25x2,8 - tl. 25 mm teplá voda a cirkulace
32x3,6 - tl. 30 mm teplá voda a cirkulace


2) POTRUBÍ STUDENÉ VODY - TLOUŠŤKA TEPELNÉ IZOLACE 0,04 W/(m.K):
pro všechna potrubí studené vody tl. 13 mm

V místech prostupů, křížení a vedení potrubí ve stavebních konstrukcích lze zmenšit tepelnou izolaci až na tloušťku 4 mm. Viz ČSN 755409 čl.6.13.6 kondenzace.



PROSTUP POŽÁRNĚ DĚLÍCÍM STROPEM A STĚNOU:
- dle ČSN 73 0810 čl.6.2.1

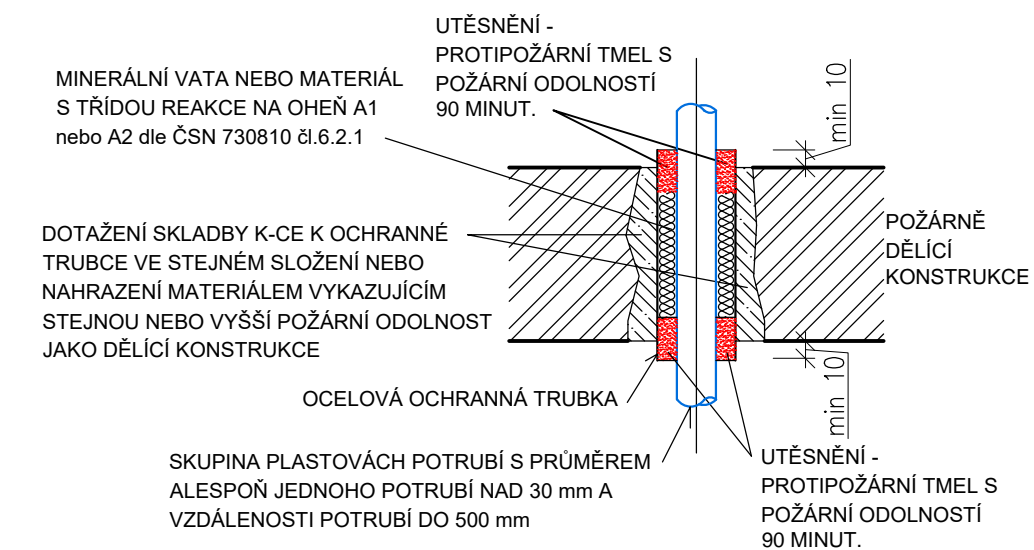

Izometrie

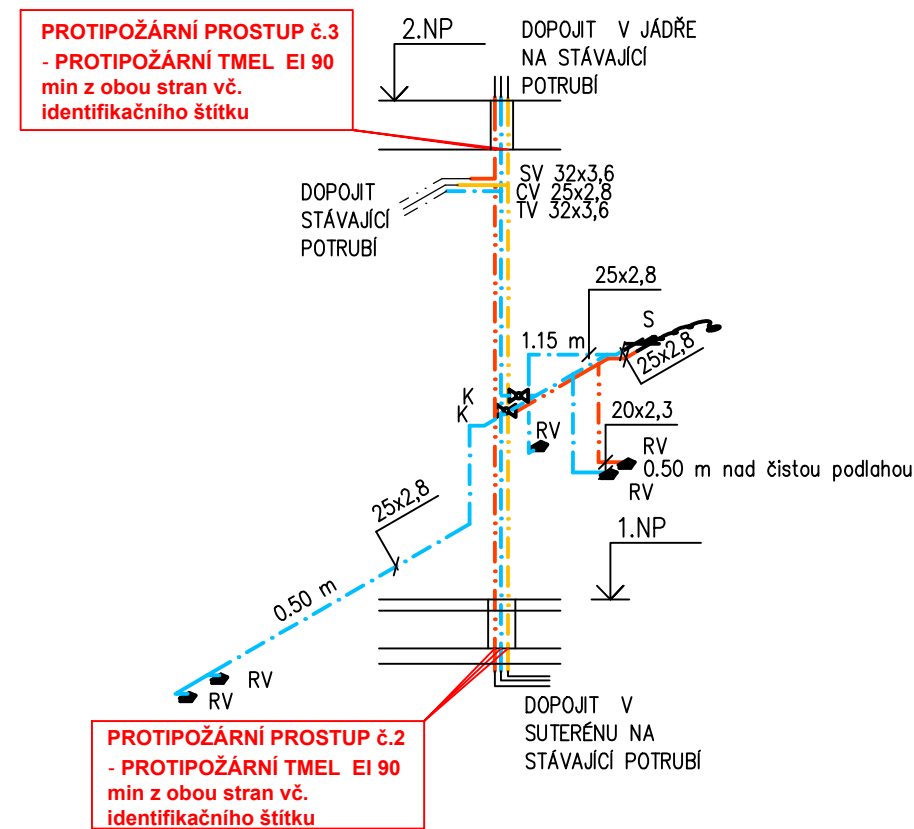

Izometrie

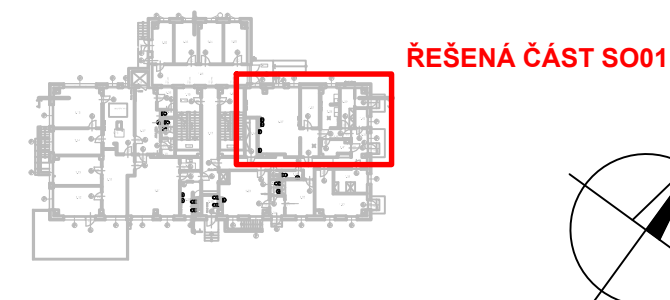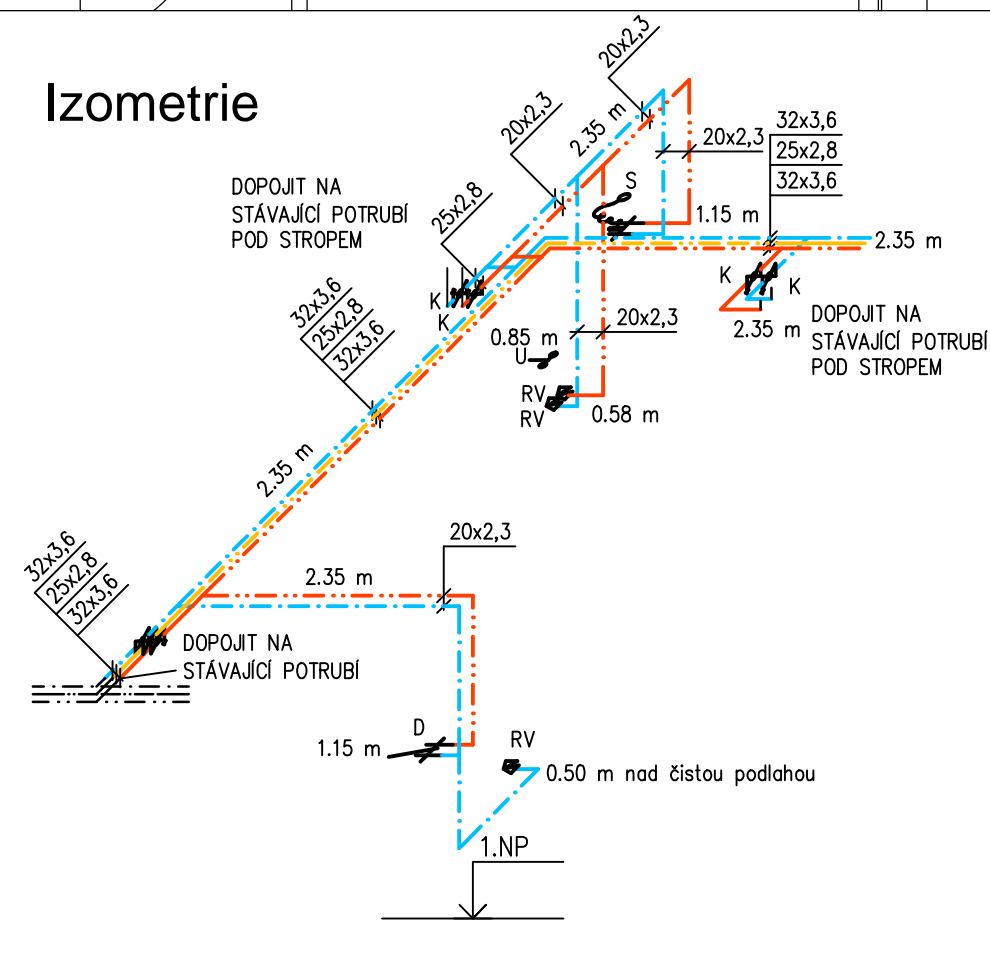

0,000 = XXX,XX m n.m. BpV

		www.hamrozi.cz hamrozi@iol.cz		 CERTIFICATE NO. 31368		 CERTIFICATE NO. 31368		 CERTIFICATE NO. 31368		ČÍSLO PARE:	
HAMROZI s.r.o.											
sídlo: Polní 411, 739 61 Třinec provozovna: Jablunkovská 50, 737 01 Český Tešín		tel. +420 558 324 154 tel. +420 558 746 838									
ZODPOVĚDNÝ PROJEKTANT:	VYPRACOVAL:	AUTORIZOVANÝ PROJEKTANT:									
Ing. David ŠOTKOVSKÝ	Ing. David ŠOTKOVSKÝ	Ing.Arch. Alena VOJTECHOVSKÁ									
MÍSTO STAVBY:	Máchova 1134, 739 61 Třinec										
INVESTOR:	Centrum sociální pomoci Třinec, příspěvková organizace										
NÁZEV PROJEKTU:	„CSPT Třinec, Máchova č. 1134 - Generální oprava vnitřních rozvodů vody a kanalizace“ SO 1 - Oprava kuchyně (výměna rozvodů vody, kanalizace a elektroinstalace v kuchyni)										
NÁZEV VÝKRESU:	PŮDORYS VODOVODU KUCHYNĚ 1NP										
		RAŽÍTKO AUTORIZOVANÉ OSOBY									
		ARCHIV. Č.:		322017							
		POČET A4:		4 x A4 (594x420 mm)							
		STUPĚN:		DPS							
		DATUM:		září 2017							
		MĚŘITKO:		1:50							
		OBJEKT:		SO01							
		ČÍSLO VÝKRESU:		D.1.4.d.03							