

AUTOR NÁVRHU

Ing. Jan Beneš

VYPRACOVALA


Ing. arch. Jan Šimka

KONTOLOVAL

Ing. Jan Beneš

ZODPOVĚDNÝ PROJEKTANT

Ing. Jan Beneš

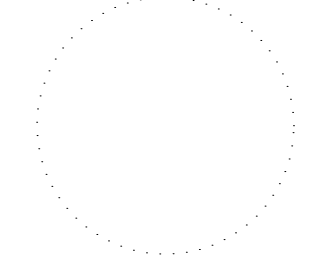

ČÍSLO ZAKÁZKY

1645

INVESTOR

Město Třinec,
Jablunkovská 160, Staré
město, 739 61

STAVBA

**Modernizace a
bezbariérovost na ZŠ
Dany a Emila
Zátokových, Třinec**

parc. č. 443/2 Třinec
73961

PROFESE

Arch. stav.řešení

VÝKRES

**Přodory 1NP - Návrh
mobiliáře**

ČÍSLO VÝKRESU

SO 01 D.1.1.09

STUPEŇ PD

DSP

DATUM

11/2016

MEŘITKO

1:75


FORMÁT

594 x 297

ČÍSLO PARÉ

Dokumentace je majetkem autora. Výkres či jeho část může být kopírována nebo jiným způsobem rozšiřována pouze po předchozím souhlasu autora. Tato dokumentace nenahrazuje dokumentaci pro provádění stavby. Stavbu lze provádět na základě dokumentace pro provádění stavby (viz §136 odst. 6 a §159 SZ č. 183/2006 Sb.) zpracované dle přílohy č. 6 vyhl. č. 499/2006 Sb. ve znění vyhl. č. 62/2013 Sb.

www.petitatelier.cz

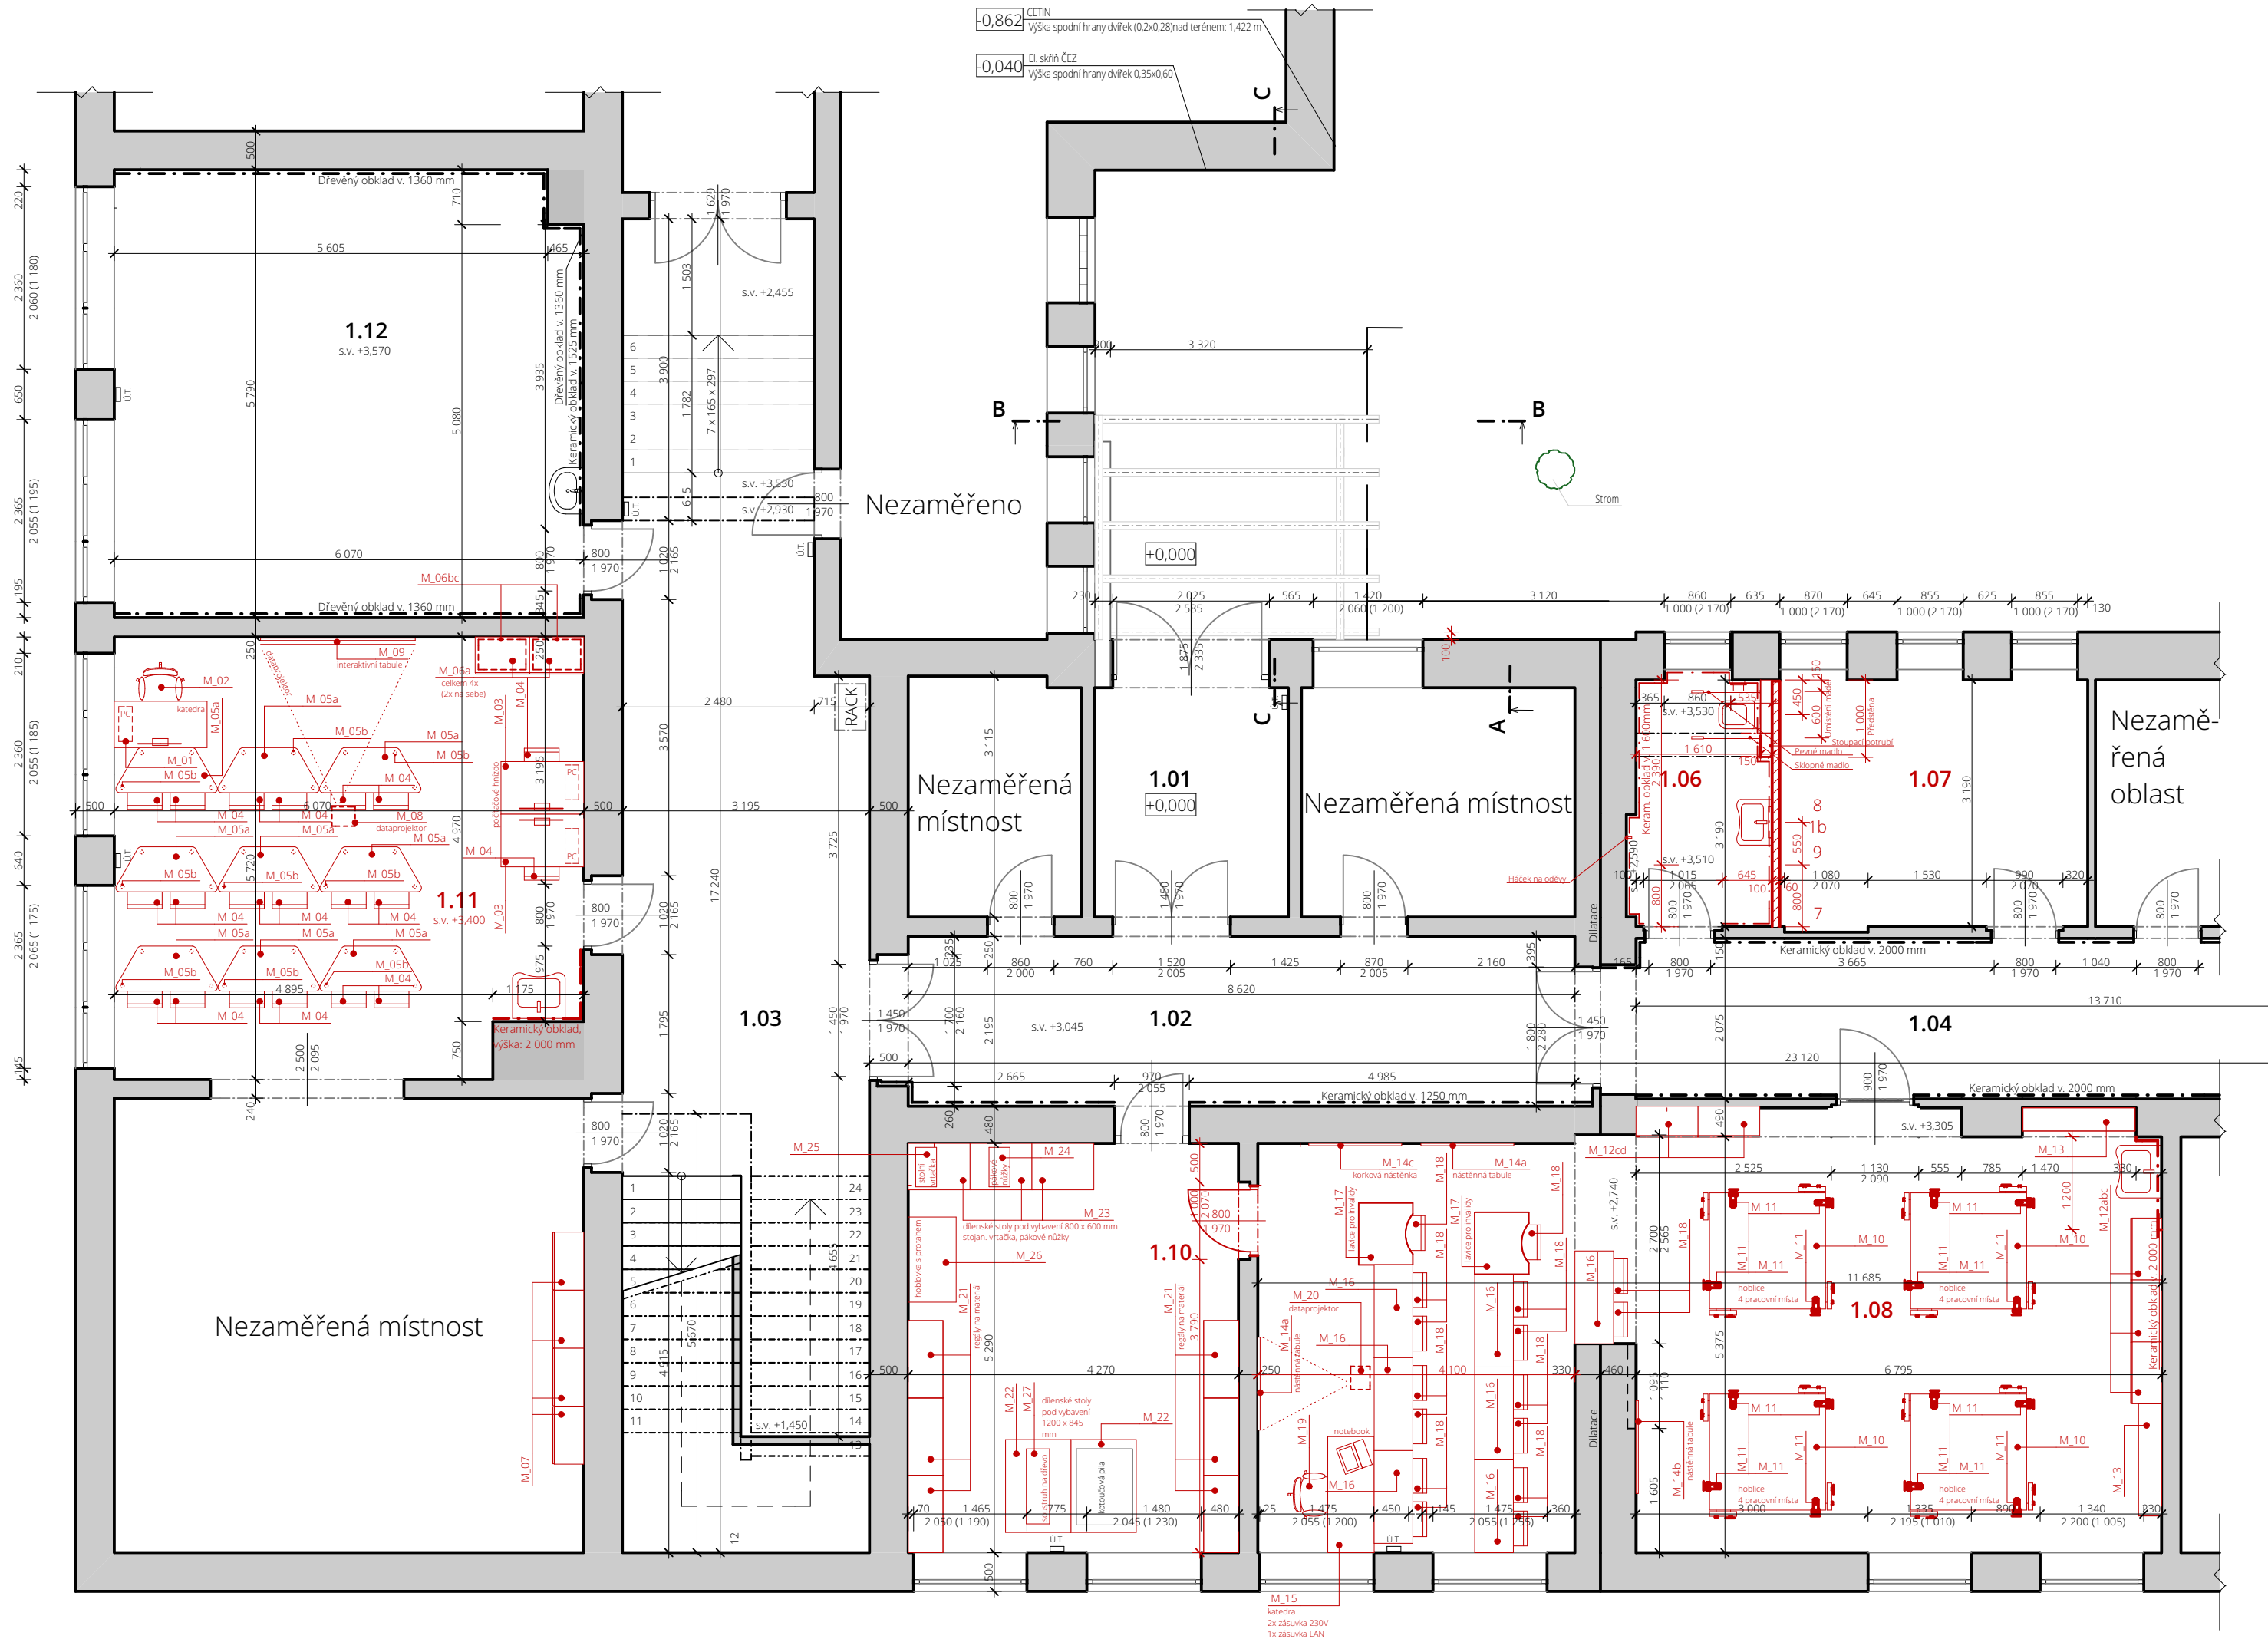

- Legenda materiálů a konstrukcí:
- Stávající konstrukce
 - Průvlaky a výměny
 - Stoupací potrubí ústředního vytápění
 - Nová pórobetonová konstrukce tl. 100 mm
 - Ochranné pásmo stávajících inženýrských sítí

Tabulka místností 1.NP

Č.	Název místnosti	Plocha (m2)
1.01	Zádvěří	7,64
1.02	Chodba	20,75
1.03	Chodba	51,85
1.04	Chodba	29,22
1.06	WC	5,74
1.07	Sklad pomůcek	13,47
1.08	Školní dílny - praktická a teoretická část	62,62
1.10	Demonstrační dílna se skladem materiálů	22,72
1.11	Multifunkční učebna matematiky, přírodovědy a jazyků	34,44
1.12	Učebna	34,82
		283,27 m²

±0,000=320,300 m n.m.Bpv