



ŘEZ A - A

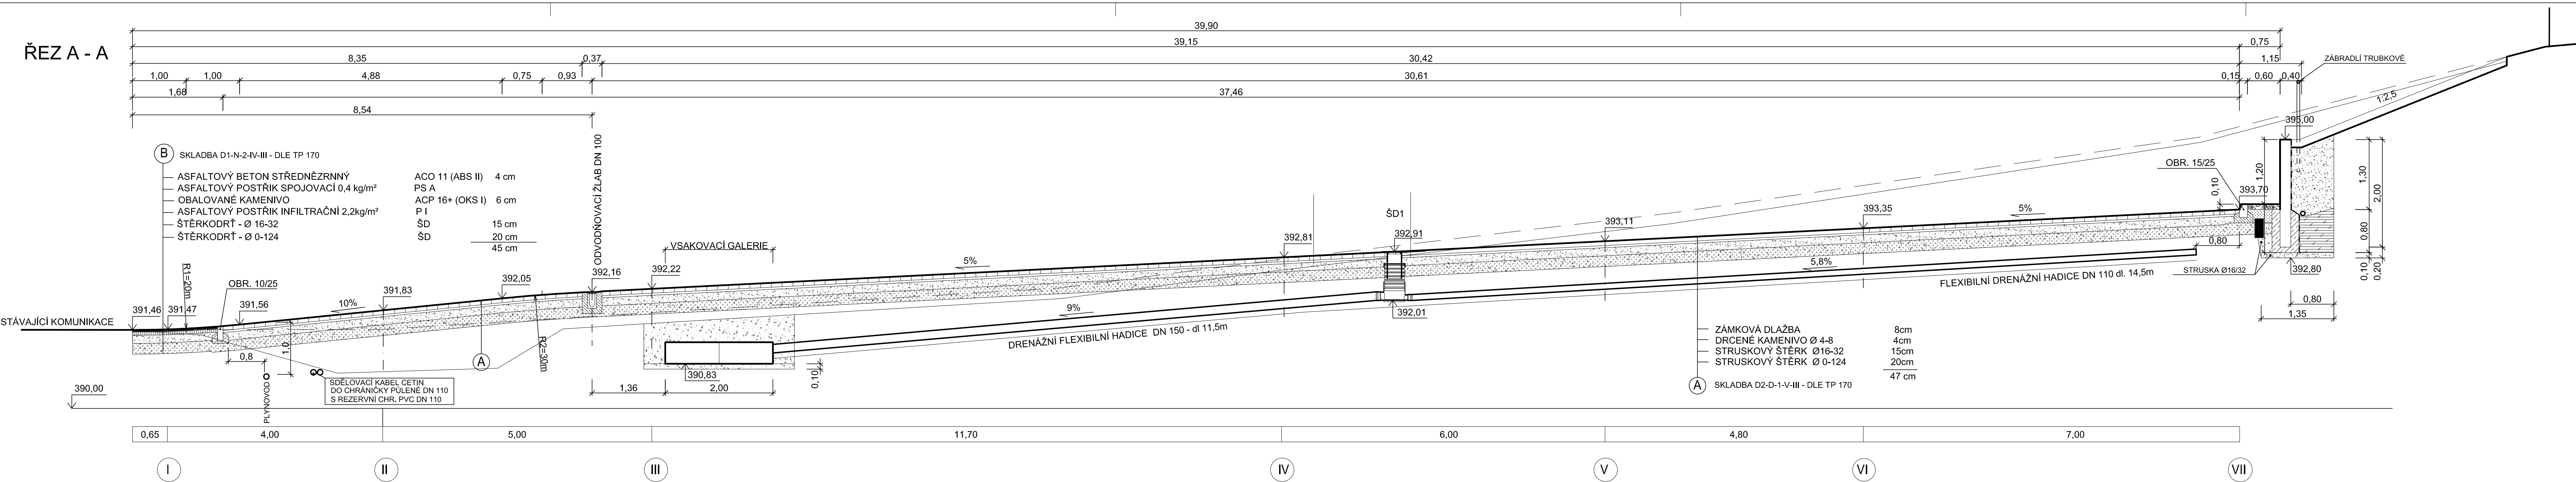

ŘEZ B - B

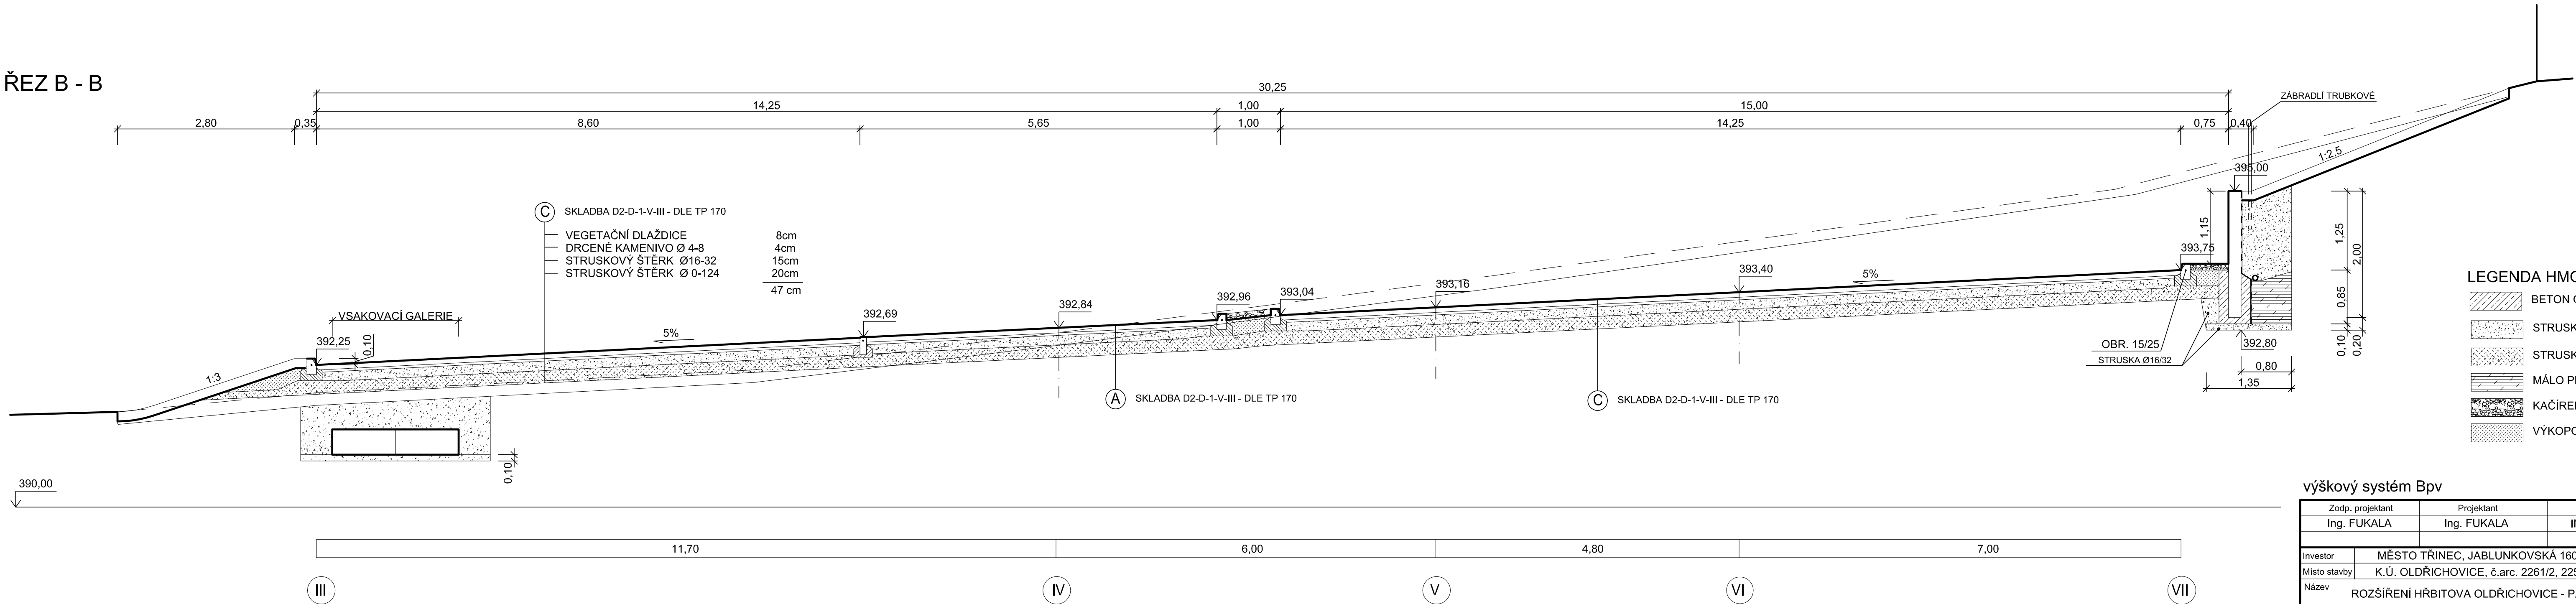

LEGENDA HMOT

- BETON C30/37 XC4 XF3
- STRUSKA PRO OBSYP PALISÁD 16-32
- STRUSKA Ø 0-124
- MÁLO PROPUSTNÁ ZEMINA (JÍLOVITÁ)
- KAČÍREK 16-32mm
- VÝKOPOVÁ ZEMINA

výškový systém Bpv

Zodp. projektant	Ing. FUKALA	Projektant	Ing. FUKALA	Kontroloval	ING. FUKALA		
Investor	MĚSTO TRINEC, JABLUNKOVSKÁ 160, 739 61 TRINEC	Formát	9A4				
Místo stavby	K.Ú. OLDŘICHOVICE, č.arc. 2261/2, 2257/2, 3422/1	Datum	11/2018				
Název	ROZŠÍŘENÍ HRBITOVA OLDŘICHOVICE - PARKOVIŠTĚ	Účel dokument.	DPS				
	SO 101 PARKOVIŠTĚ	Měřítko	1:50				
		Číslo zakázky	19/2018				
		Číslo archivní	D-19-2018				
Výkres	PODÉLNÉ ŘEZY PARKOVIŠTĚM A-A, B-B	Číslo výkresu	B-19-18-101-2				