


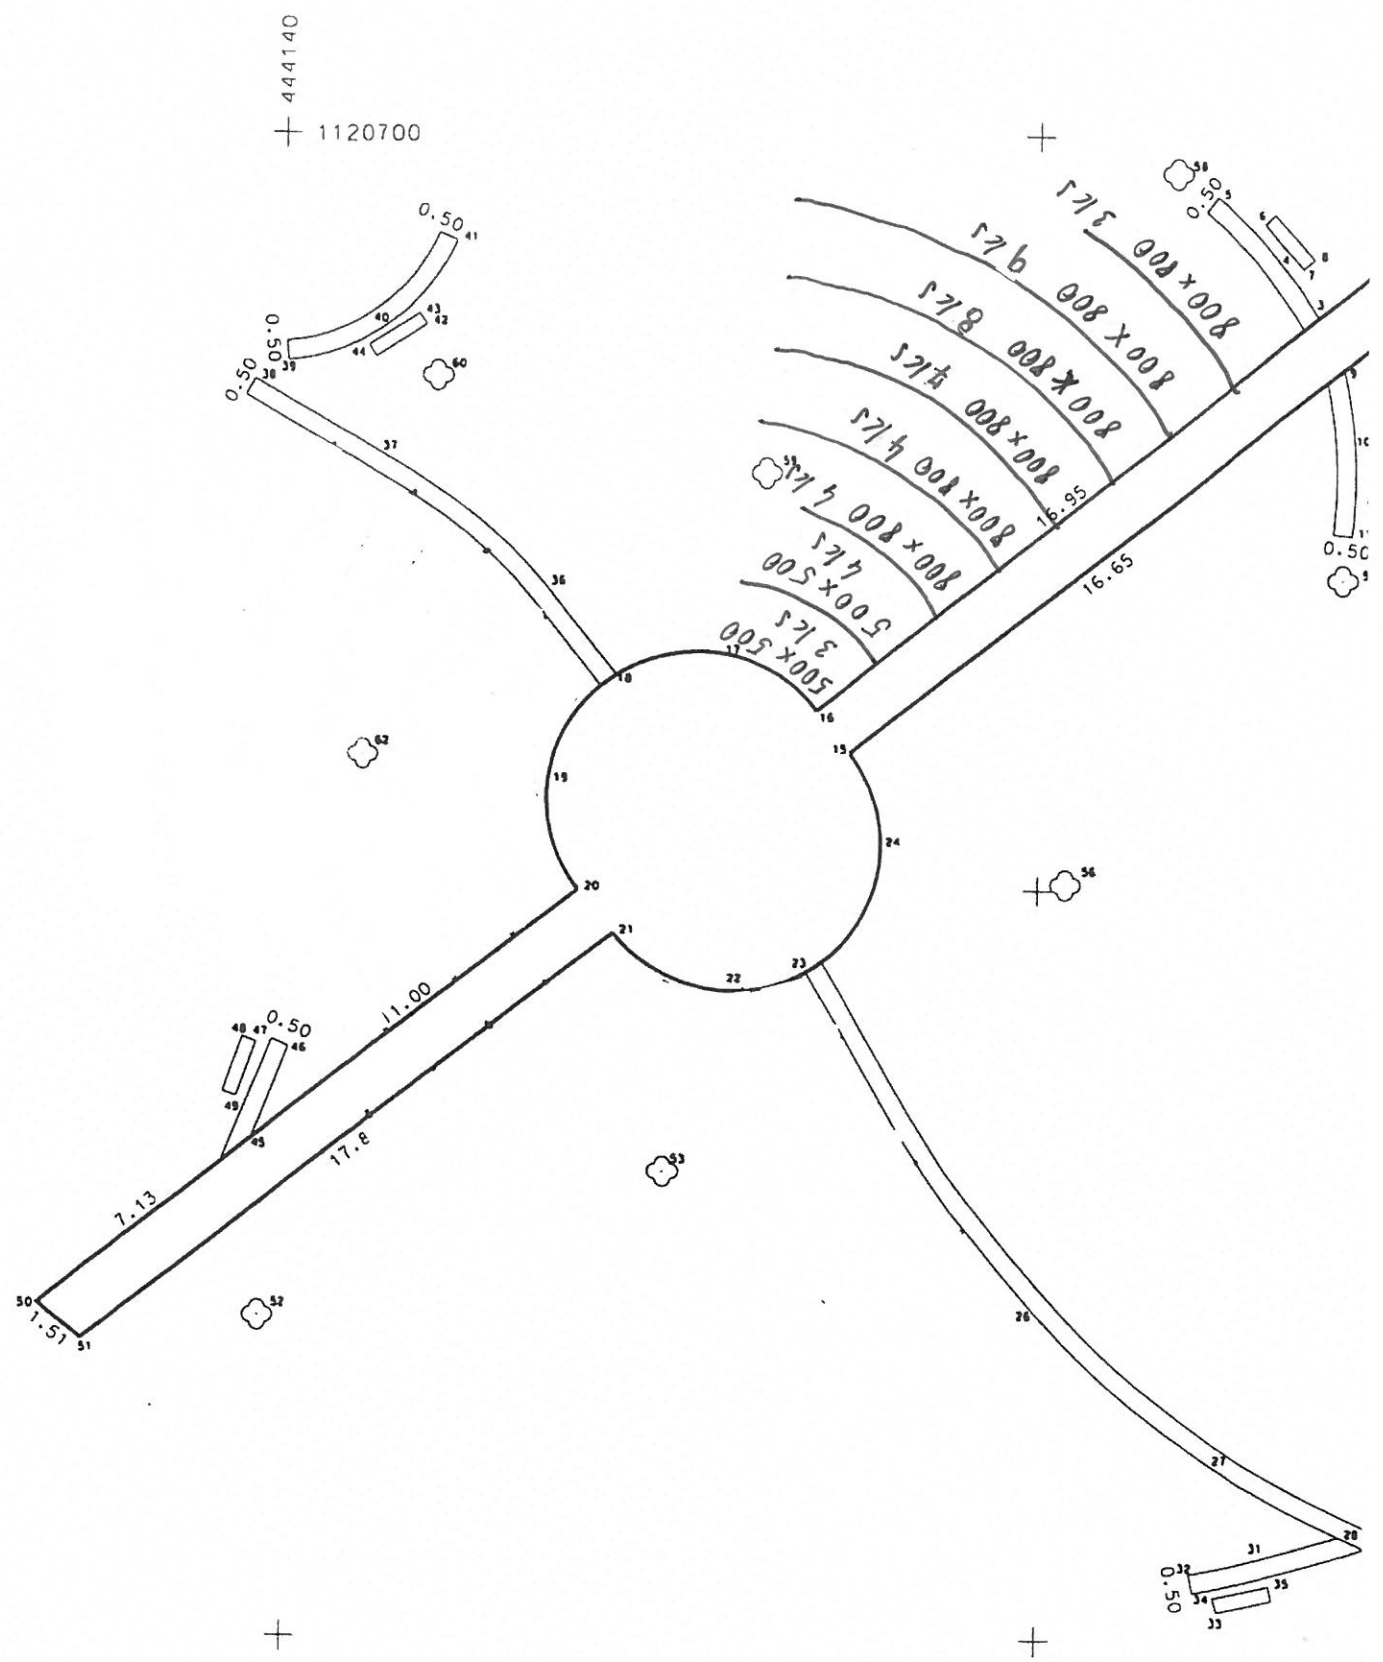


Situace 1.část III. etapa

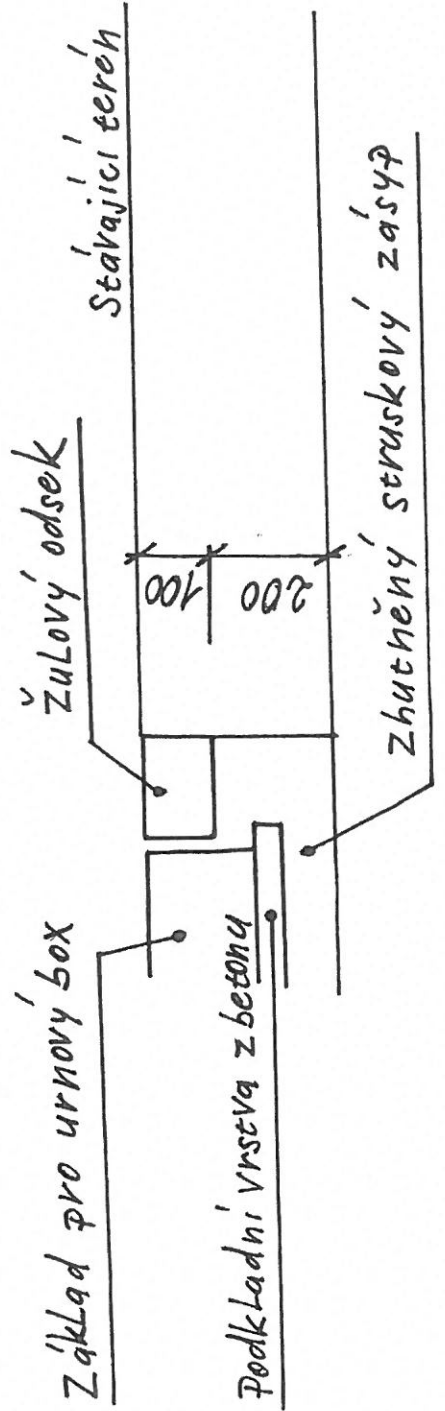

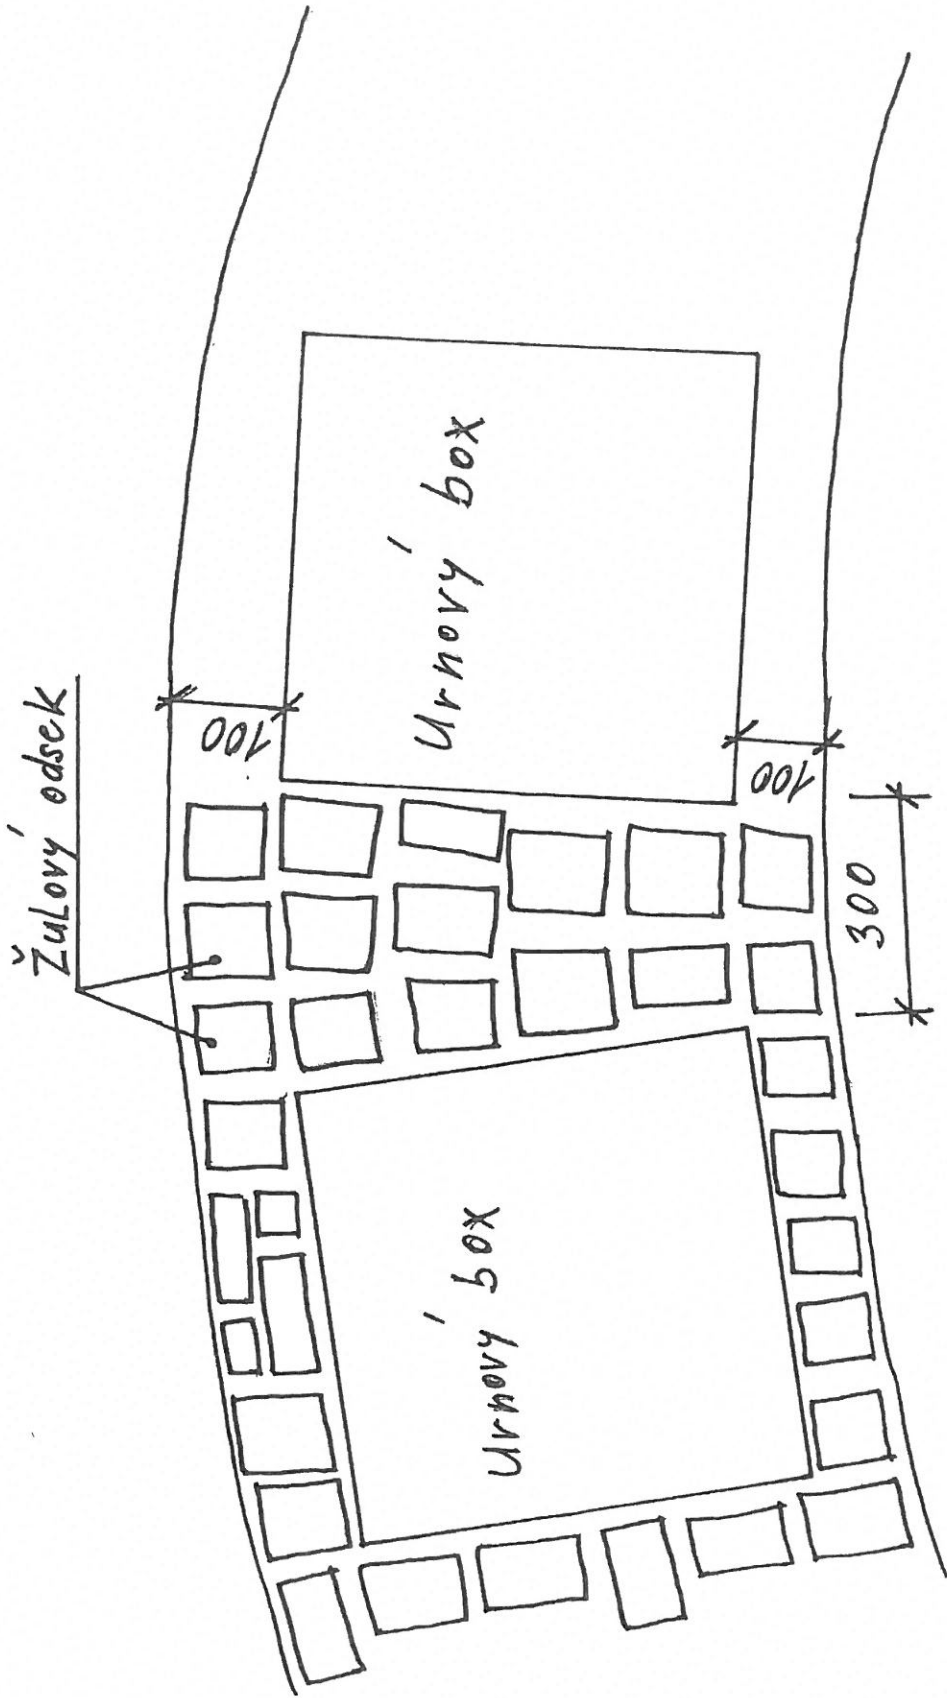

Základ pro črnové hroby s pomníkem

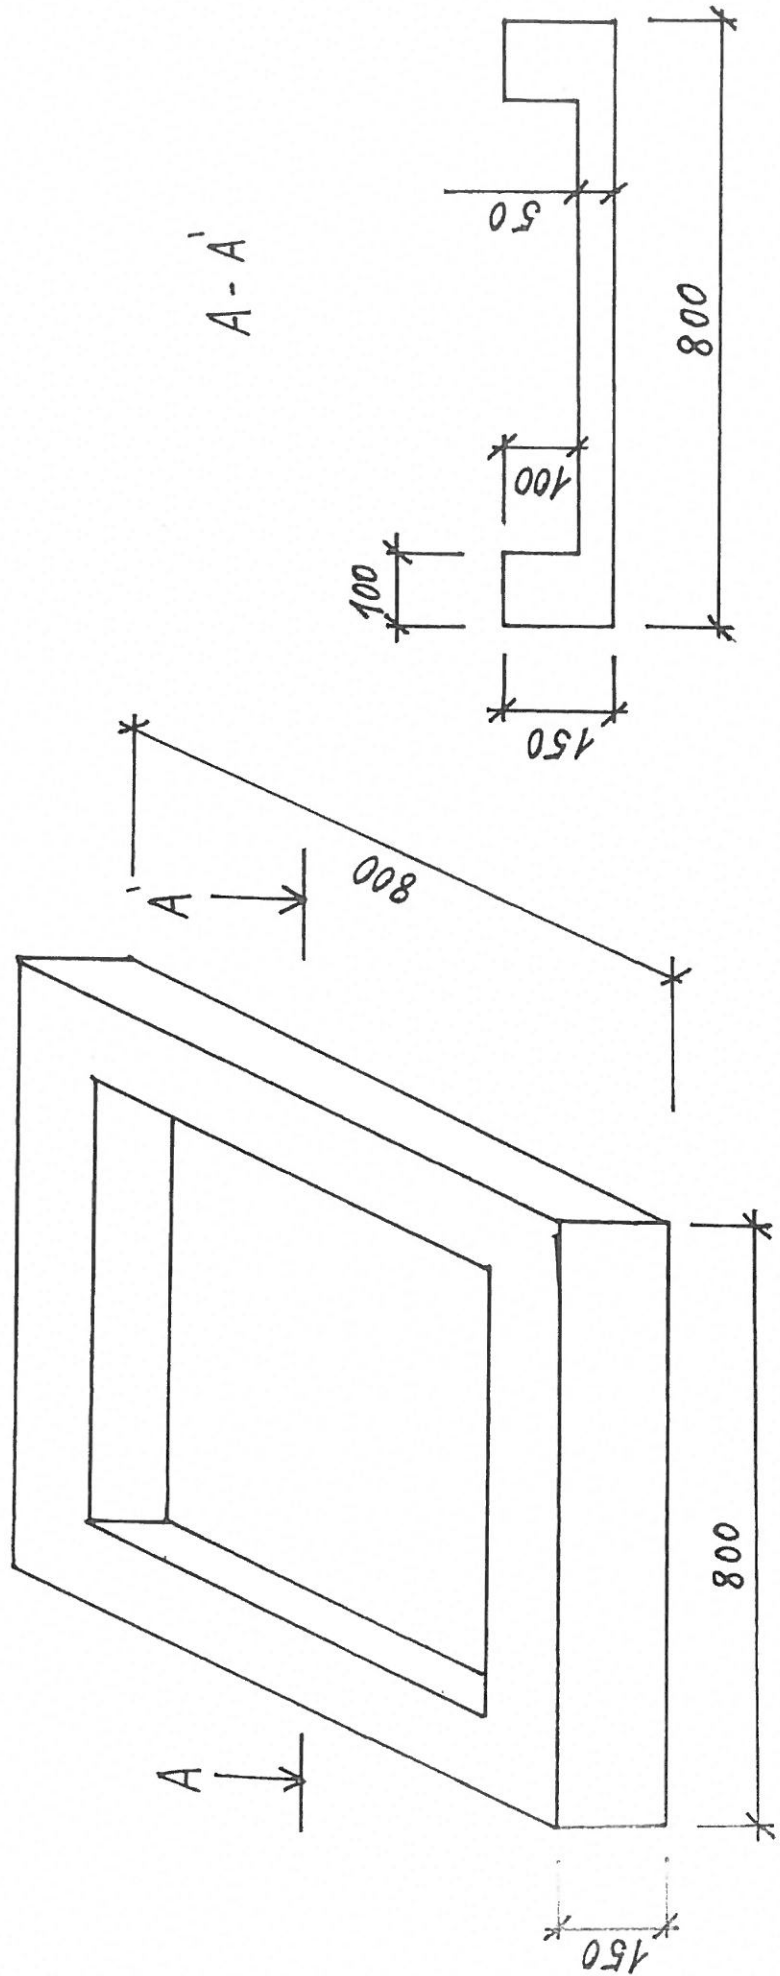

Základ pro urovňovací hroby s epitažní deskou

