


LEGENDA:


- VODOVODNÍ POTRUBÍ PPR TYP3, PN16 vč. izolace proti rosení vč. armatur a tvarovek
- POZINKOVANÉ POTRUBÍ POŽÁRNÍ VODY, vč. izolace proti rosení vč. armatur a tvarovek
- PB - PEVNÝ BOD - 2x objímka v místě armatury, kolena, zdíva nebo odbočky
- KU - KLUZNÉ ULOŽENÍ, vzdálenost uložení dle pokynů výrobce, 1x objímka
- OSTATNÍ STÁVAJÍCÍ POTRUBNÍ ROZVODY (TOPENÍ, TUV, CÍRKULACE)

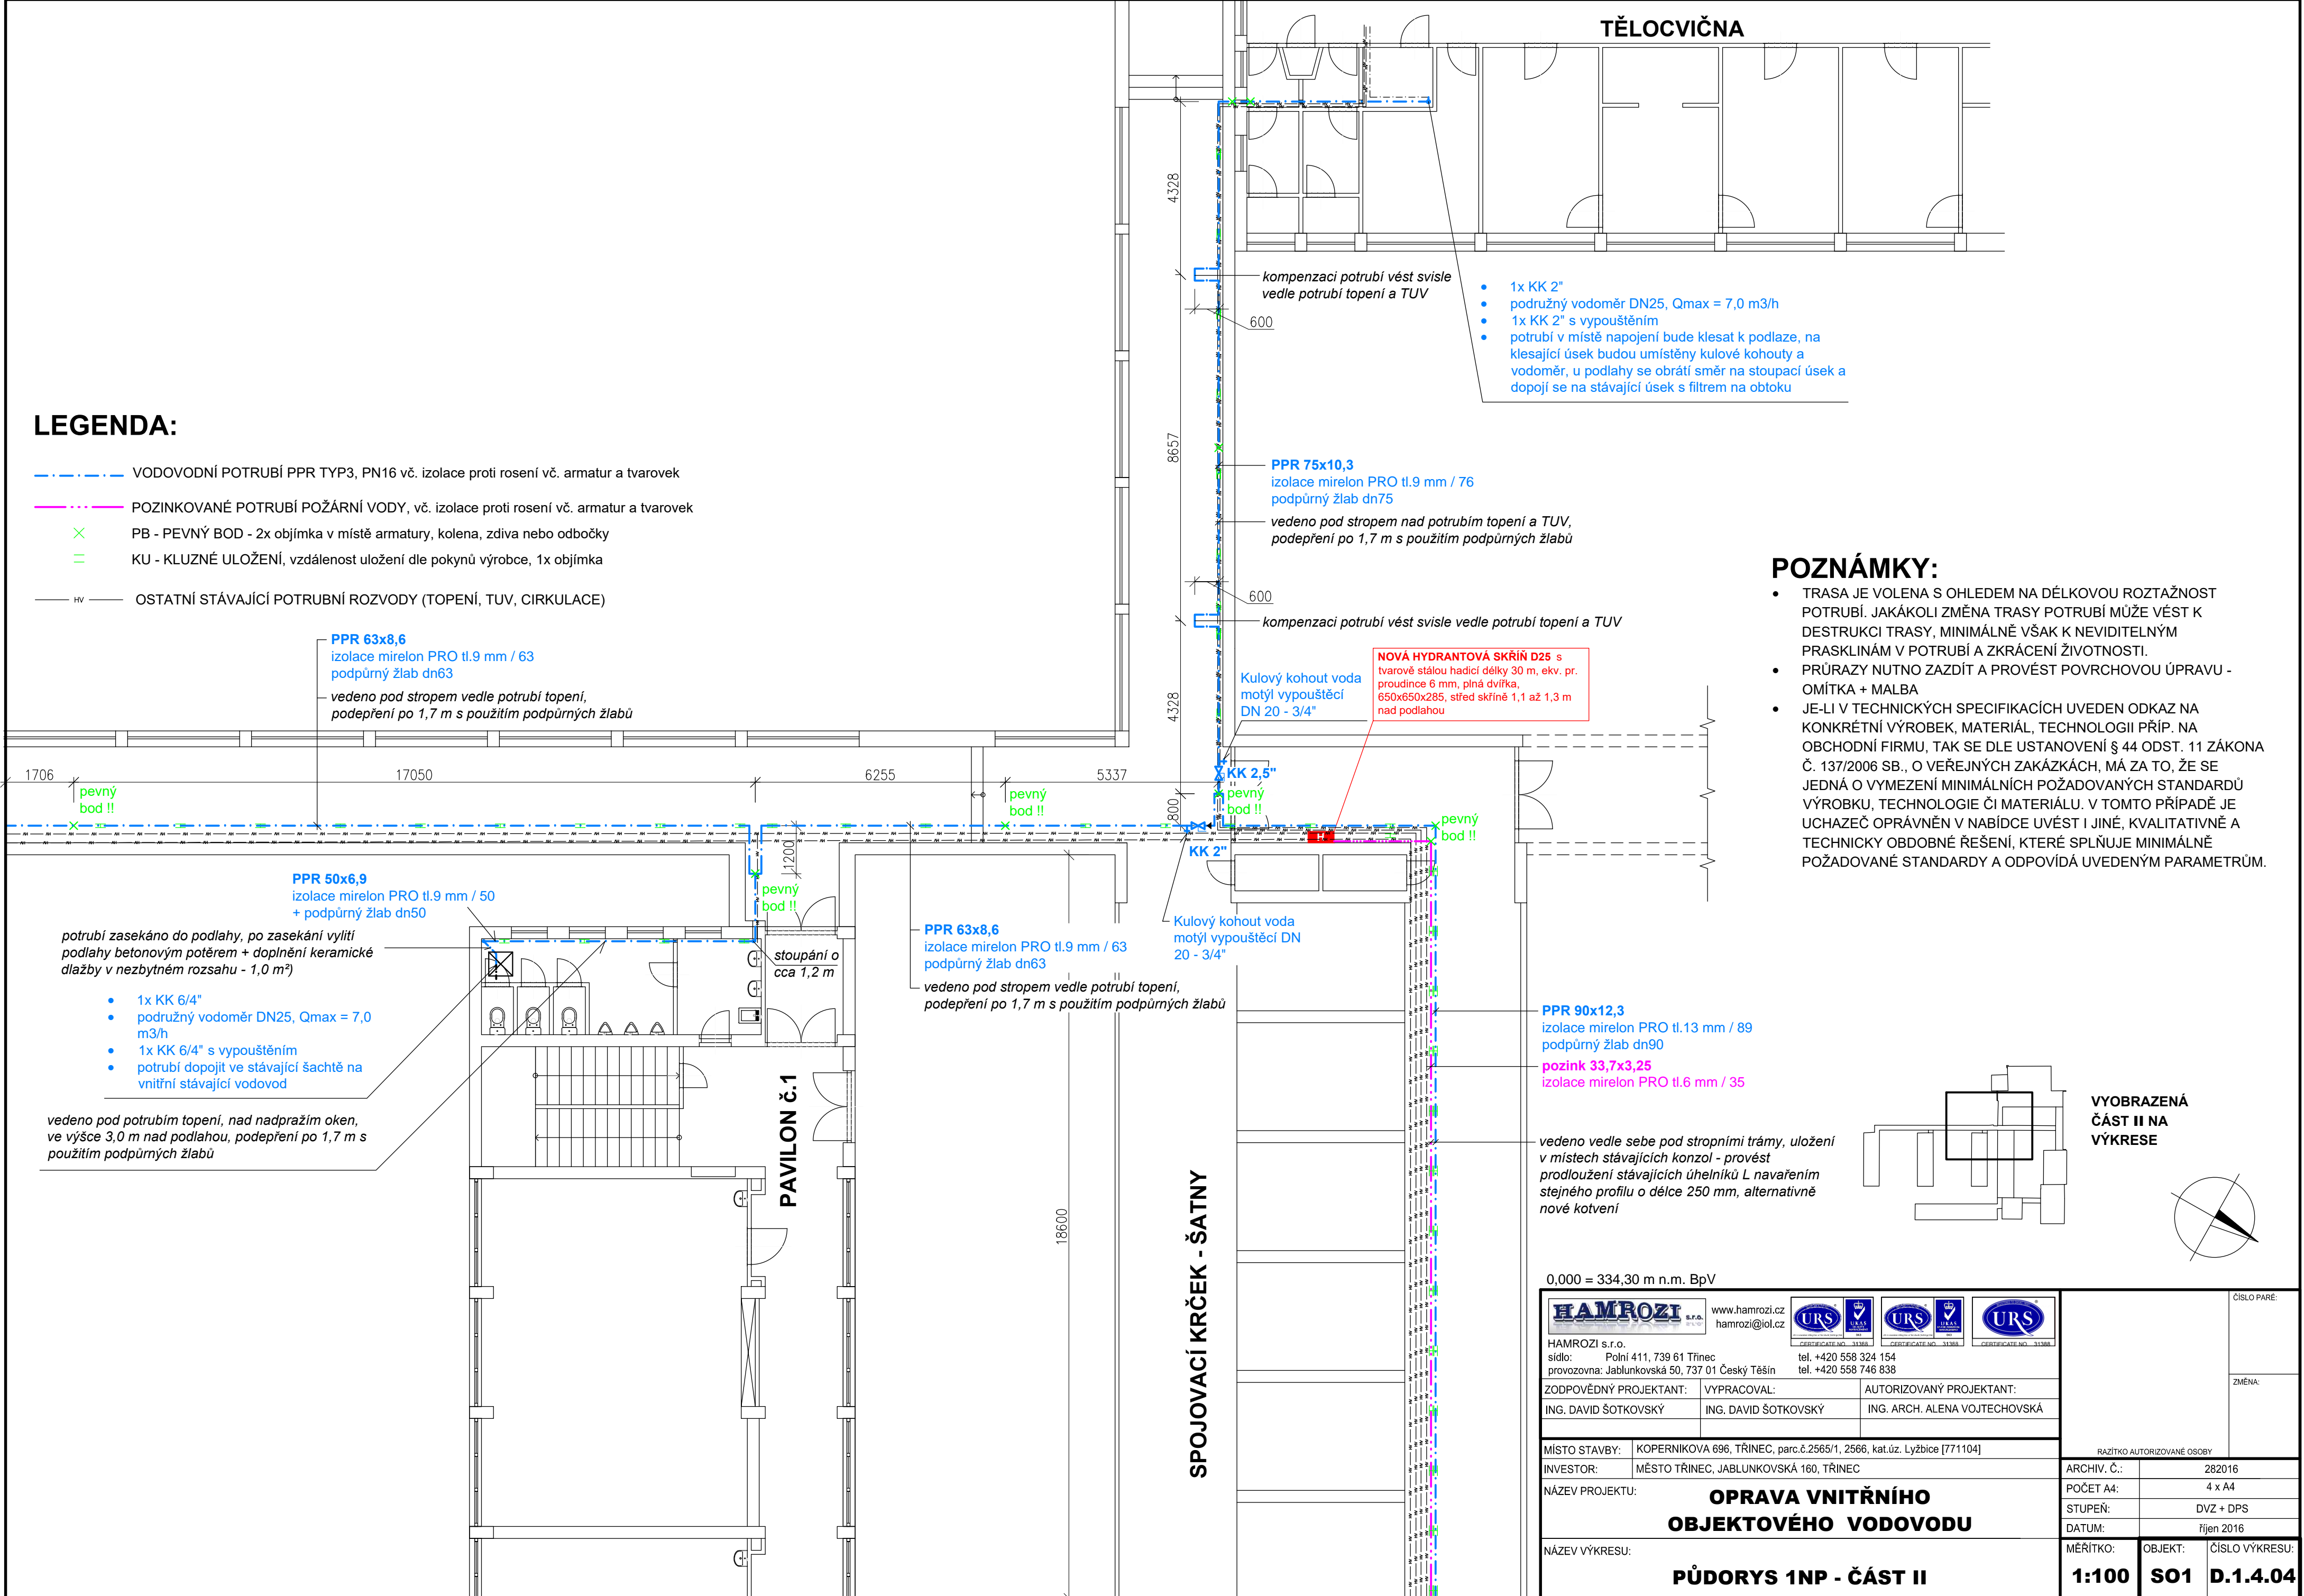

POZNÁMKY:

- TRASA JE VOLENA S OHLEDEM NA DÉLKOVOU ROZTAŽNOST POTRUBÍ. JAKÁKOLI ZMĚNA TRASY POTRUBÍ MŮŽE VÉST K DESTRUKCI TRASY, MINIMÁLNĚ VŠAK K NEVIDITELNÝM PRASKLINÁM V POTRUBÍ A ZKRÁCENÍ ŽIVOTNOSTI.
- PRŮRAZY NUTNO ZAZDÍT A PROVÉST POVRCHOVOU ÚPRAVU - OMÍTKA + MALBA
- JE-LI V TECHNICKÝCH SPECIFIKACÍCH UVEDEN ODKAZ NA KONKRÉTNÍ VÝROBEK, MATERIÁL, TECHNOLOGII PŘÍP. NA OBCHODNÍ FIRMU, TAK SE DLE USTANOVENÍ § 44 ODST. 11 ZÁKONA Č. 137/2006 SB., O VEŘEJNÝCH ZAKÁZKÁCH, MÁ ZA TO, ŽE SE JEDNÁ O VYMEZENÍ MINIMÁLNÍCH POŽADOVANÝCH STANDARDŮ VÝROBKU, TECHNOLOGIE ČI MATERIÁLU. V TOMTO PŘÍPADĚ JE UCHAZEČ OPRAVNĚN V NABÍDCE UVÉST I JINÉ, KVALITATIVNĚ A TECHNICKY OBDOBNÉ ŘEŠENÍ, KTERÉ SPLŇUJE MINIMÁLNĚ POŽADOVANÉ STANDARDY A ODPOVÍDÁ UVEDENÝM PARAMETRŮM.

VYOBRAZENÁ
ČÁST II NA
VÝKRESE

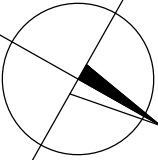

0,000 = 334,30 m n.m. BpV

		www.hamrozi.cz hamrozi@iol.cz		 CERTIFICATE NO. 31363		 CERTIFICATE NO. 31363		 CERTIFICATE NO. 31363	
HAMROZI s.r.o. sídlo: Polní 411, 739 61 Třinec provozovna: Jablunkovská 50, 737 01 Český Těšín				tel. +420 558 324 154 tel. +420 558 746 838					
ZODPOVĚDNÝ PROJEKTANT:		VYPRACOVAL:		AUTORIZOVANÝ PROJEKTANT:					
ING. DAVID ŠOTKOVSKÝ		ING. DAVID ŠOTKOVSKÝ		ING. ARCH. ALENA VOJTECHOVSKÁ					
MÍSTO STAVBY:		KOPERNIKOVA 696, TŘINEC, parc.č.2565/1, 2566, kat.úz. Lyžbice [771104]							
INVESTOR:		MĚSTO TŘINEC, JABLUNKOVSKÁ 160, TŘINEC							
NÁZEV PROJEKTU:		OPRAVA VNITŘNÍHO OBJEKTOVÉHO VODOVODU							
NÁZEV VÝKRESU:		PŮDORYS 1NP - ČÁST II							

		ČÍSLO PARÉ:
		ZMĚNA:
RAZÍTKO AUTORIZOVANÉ OSOBY		
ARCHIV. Č.:	282016	
POČET A4:	4 x A4	
STUPEŇ:	DVZ + DPS	
DATUM:	říjen 2016	
MĚRÍTKO:	OBJEKT:	ČÍSLO VÝKRESU:
1:100	S01	D.1.4.04