



SO1 PŮDORYS 1NP KUCHYNĚ

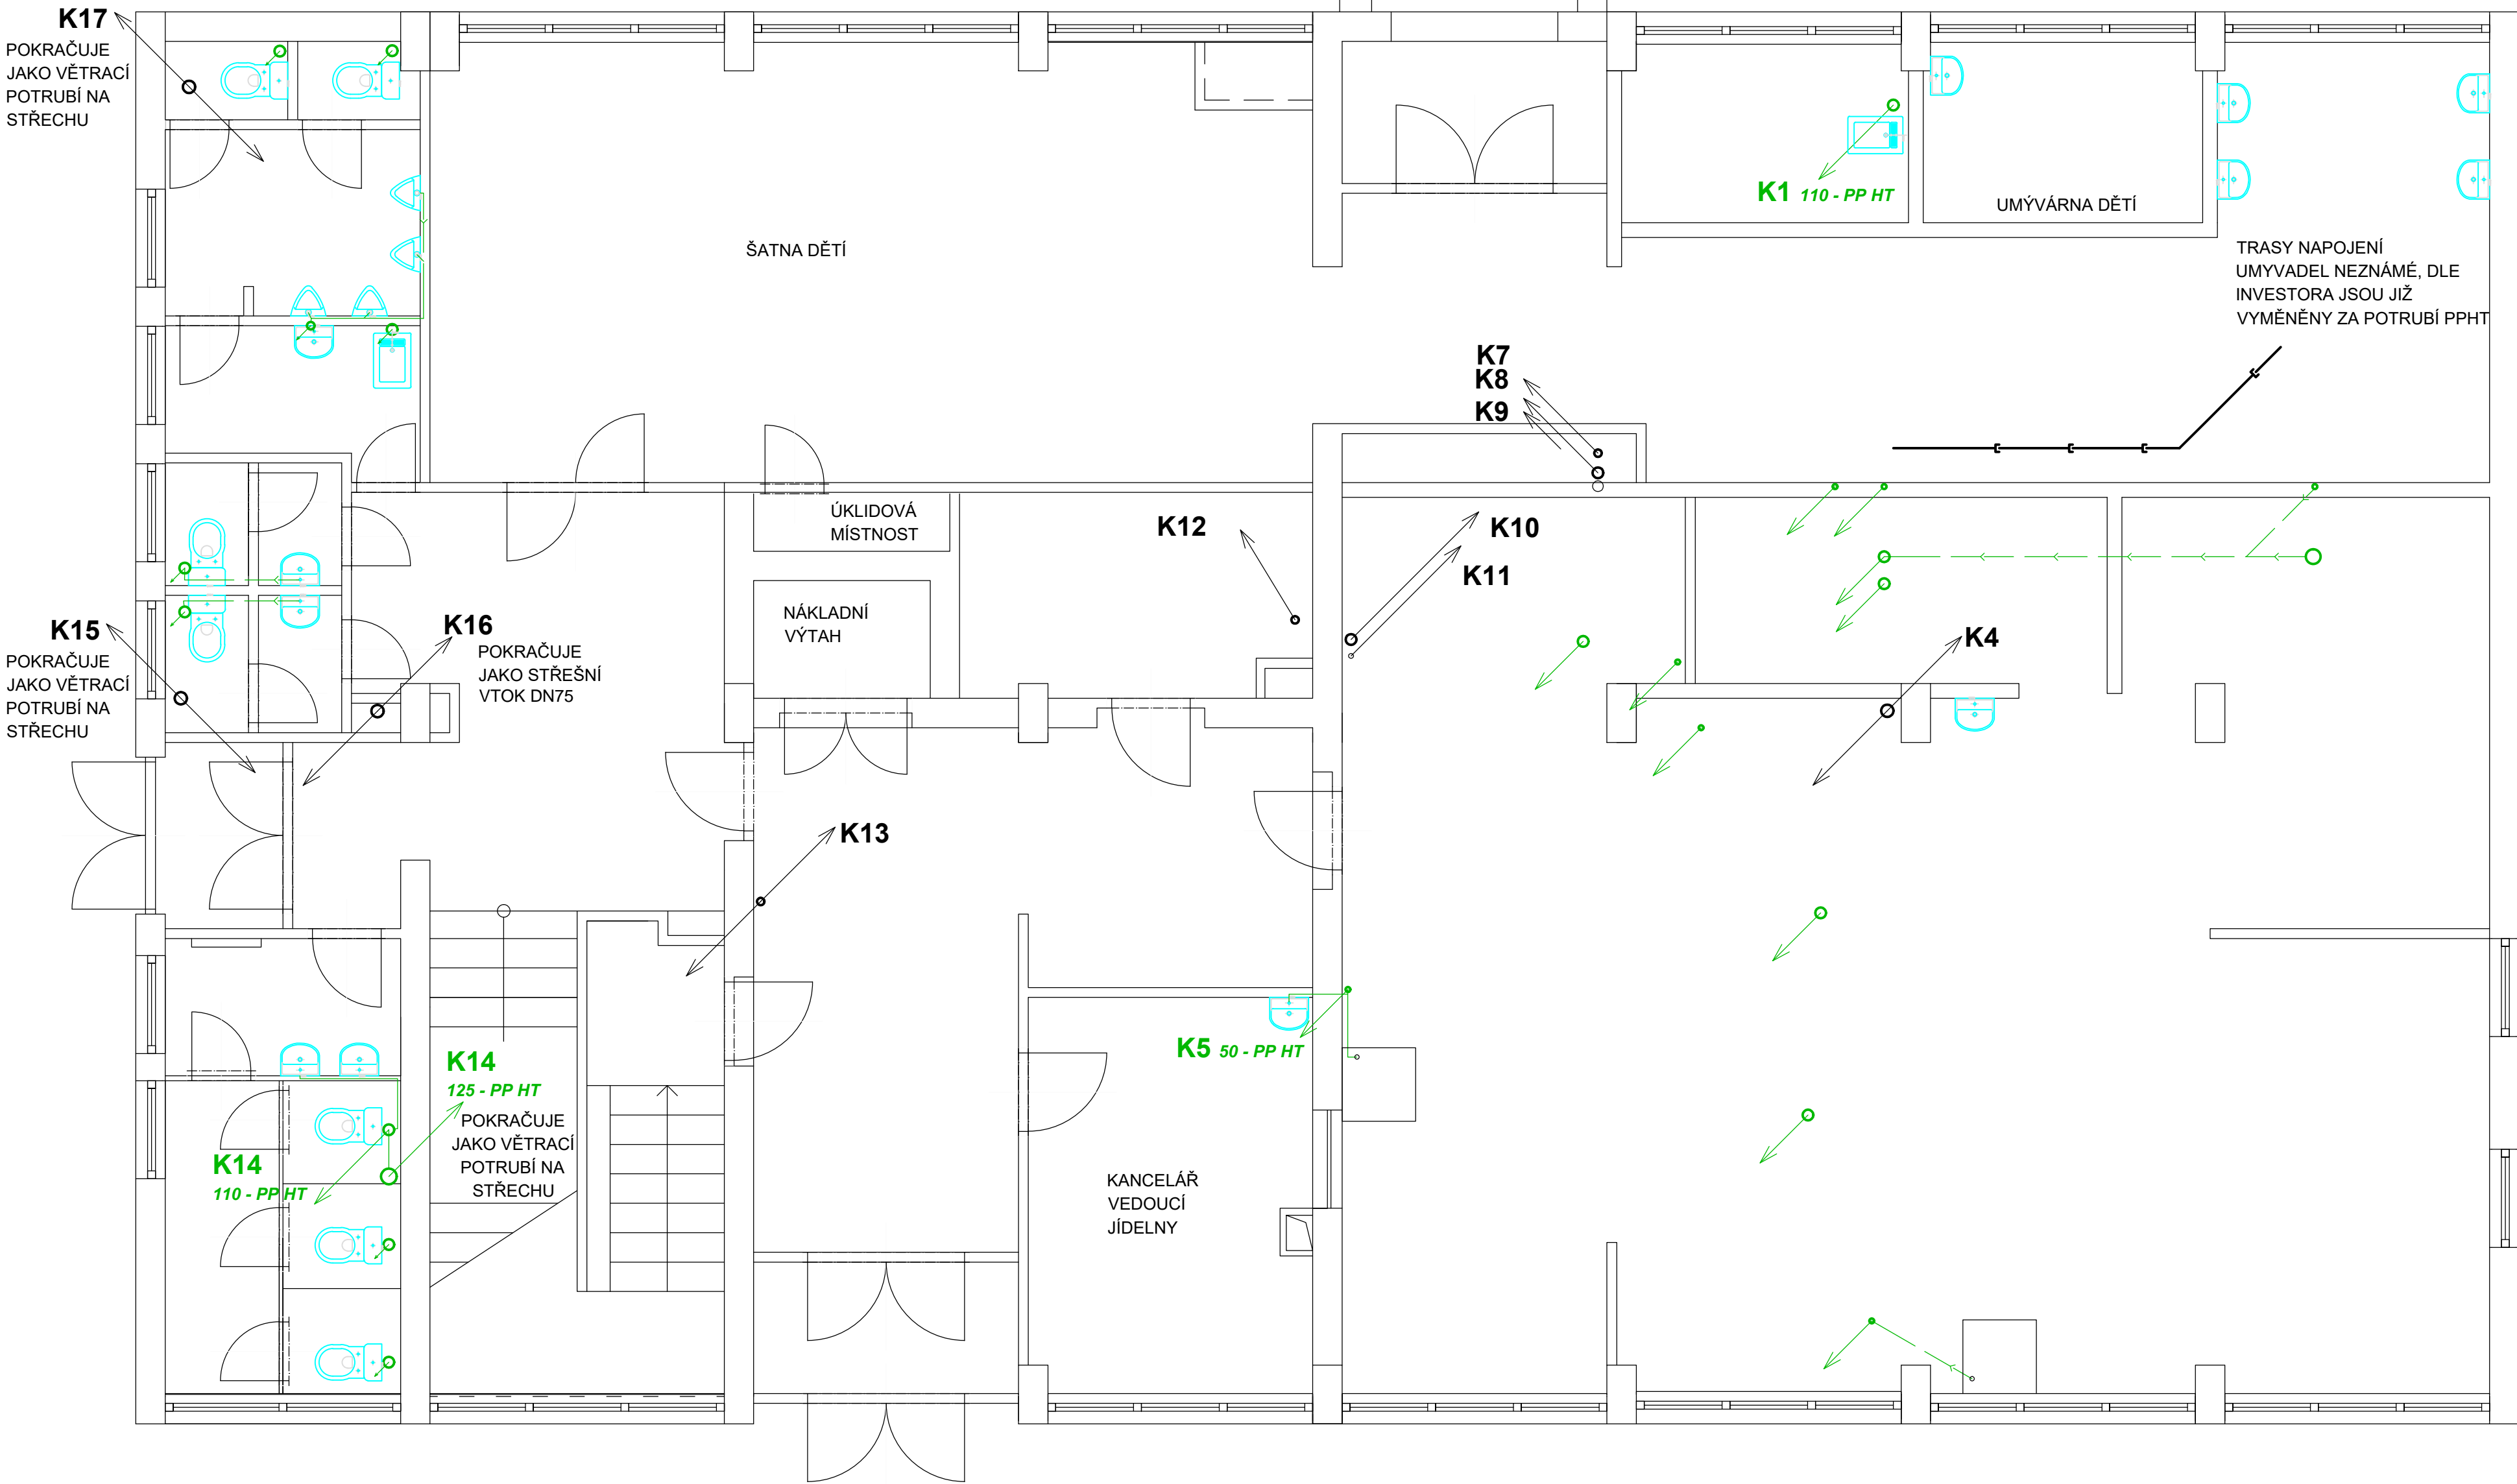

LEGENDA ZNAČEK A OBJEKTŮ KANALIZACE:

PP HT - STÁVAJÍCÍ POTRUBÍ

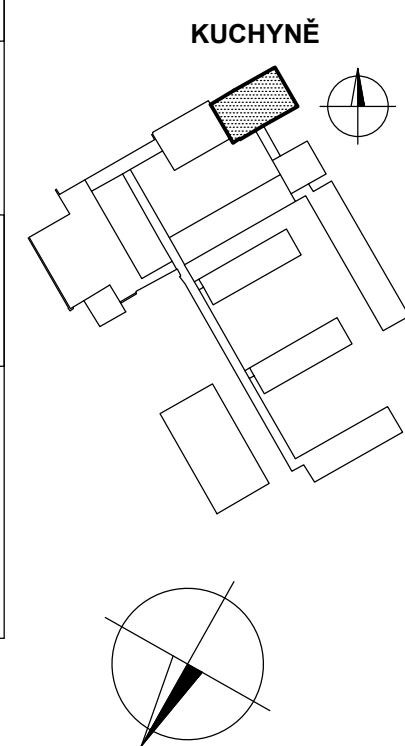

C:\Users\Host\Desktop\labr_hamrozi.bmp			www.hamrozi.cz hamrozi@iol.cz			C:\Users\Host\Desktop\14001.png			C:\Users\Host\Desktop\14002.png			C:\Users\Host\Desktop\14003.png			CÍSLO PARÉ:		
HAMROZI s.r.o.			sidlo: Polní 411, 739 61 Třinec			tel. +420 558 324 154			provozovna: Jablunkovská 50, 737 01 Český Těšín			tel. +420 558 746 838			ZMĚNA:		
ZODPOVĚDNÝ PROJEKTANT:			VYPRACOVAL:			AUTORIZOVANÝ PROJEKTANT:			ING. DAVID ŠOTKOVSKÝ			ING. DAVID ŠOTKOVSKÝ			ING.ARCH. ALENA VOJTECHOVSKÁ		
MÍSTO STAVBY:			KOPERNIKOVA 696, TŘINEC, parc.č.2565/1, 2566, kat.úz. Lyžbice [771104]			RAZÍTKO AUTORIZOVANÉ OSOBY			ARCHIV. Č.:			192014			POČET A4:		
INVESTOR:			MĚSTO TŘINEC, JABLUNKOVSKÁ 160, TŘINEC			STUPEŇ:			DPS			DATUM:			11/2014		
NÁZEV PROJEKTU:			OPRAVA KANALIZACE A VODOVODU			MĚŘITKO:			OBJEKT:			ČÍSLO VÝKRESU:			1:50		
NÁZEV VÝKRESU:			PŮDORYS 1NP KUCHYNĚ			SO1			D.1.4.05								