



POHLED NA OPĚRNOU ZEď
M 1:100

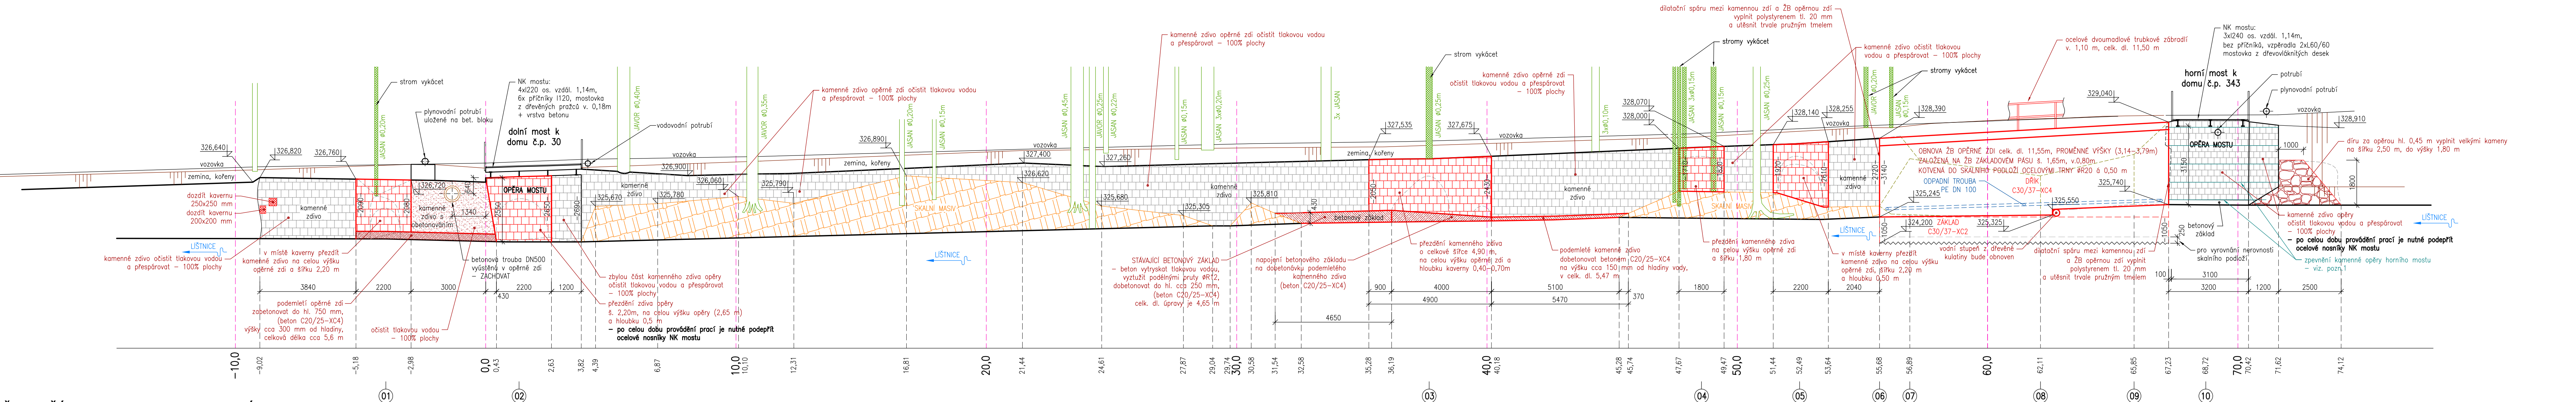

ŘEZ PŘÍJEZDOVOU KOMUNIKACÍ
K HORNÍMU MOSTU

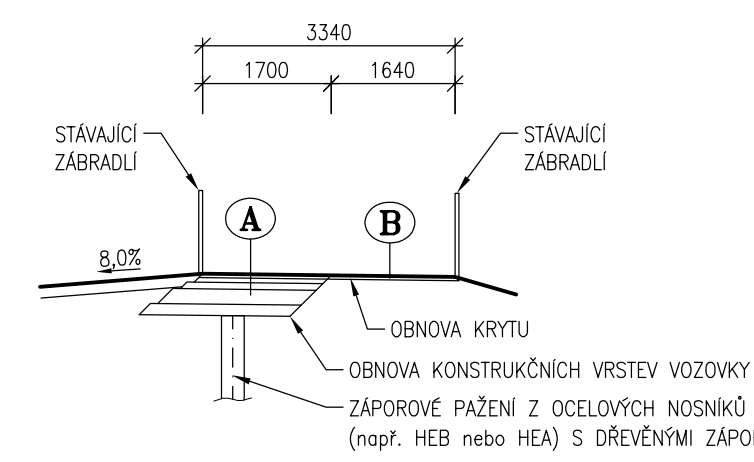

A SKLADBA NOVÉ VOZOVKY PODÉL ŽB OPĚRNÉ ZDI (V DOSAHU VÝKOPŮ)			B OBNOVA VOZOVKY NÁVÁZÁNÍ NIVELETY V DÉLCE ÚPRAVY		
ACO 11+		50 mm	ACO 11+		50 mm
spojovací postřik asf. emulzí 0,5 kg/m ²			spojovací postřik asf. emulzí 0,5 kg/m ²		
ACL 16+		60 mm	STÁVAJÍCÍ KONSTRUKCE VOZOVKY po odřezávání krytu		
spojovací postřik asf. emulzí 0,5 kg/m ²					
ACP 22+		90 mm			
infiltrační postřik asf. emulzí 1,0 kg/m ²					
ŠD _a		200 mm			
ŠD _b		150 mm			

LEGENDA:	
	očistění kamenného zdiva a přespárování
	přezdění kamenného zdiva
	očistění betonového zdiva
	nová ŽB opěrná zeď
	kácené stromy

POZN:
OCHRANA POVRCHU BETONU
- SEKUNDÁRNÍ OCHRANU POVRCHŮ BETONU ŽB OPĚRNÉ ZDI, KTERÉ BUDOU VE STYKU SE VZDUCHEM, PROVĚST HYDROFOBNÍM, SJEDNOCOVACÍM, PROTIKARBON., DVOJNÁSOB. NÁTĚREM
- OCHRANU POVRCHŮ BETONU VE STYKU SE ZEMINOU PROVĚST 1x PENETRAČNÍM NÁTĚREM A DVOJNÁSOBNÝM ASFALTOVÝM NÁTĚREM ZA STUDENA S OCHRANNOU DRENAŽNÍ GEOTEXTILIÍ
OCHRANA POVRCHU KAMENNÉHO ZDIVA
- OCHRANU POVRCHŮ KAMENNÉHO ZDIVA OPĚRNÉ ZDI A OPĚR MOSTŮ PROVĚST TRANSPARENTNÍM HYDROFOBNÍM NÁTĚREM

POZN.1:
ZPEVNĚNÍ KAMENNÉ OPĚRY HORNÍHO MOSTU
- BUDE PROVEDENO PŘED ZAPOČÍTÍM STAVEBNÍCH PRACÍ
ZE SPÁR STÁVAJÍCÍ KAMENNÉ OPĚRY BUDE ODSTRANĚNA VEŠKERÁ SPÁROVACÍ MALTA. SPÁRY SE NOVĚ HLOUBKOVĚ VYPLNÍ MALTOU, PO JEJIMŽ VYTVRZENÍ BUDE PROVEDENO VYŘEZOVÁNÍ SPÁRY DO HLOUBKY ZDIVA CCA 450 mm. NÁSLEDNĚ BUDOU VLEPENY PRUTY NEREZOVÉ HELIKÁLNÍ VÝTUŽE DO KAŽDÉ TŘETÍ SPÁRY OPĚRY.

Vedoucí projektant : Ing. Pavel Kurečka	Projektant Kontroloval	Ing. Iveta Kovalová Ing. Pavel Kurečka	
Objednatel: Město Třinec			
Stavba (místo):			
ZAJIŠTĚNÍ MÍSTNÍ KOMUNIKACE č. 218c NAPROTÍ č.p. 415, TŘINEC, DOLNÍ LIŠTNÁ			
Část / objekt : B - Stavební část			
Název : Pohled na opěrnou zeď			
Datum		01/2016	
Formát		5 A4	
Měřítko		1:100	
Účel		PDPS	
Č.zakázky		2015-26	
Č.soupravy		Č.výkresu	
		04	