


# VEŘEJNÉ OSVĚTLENÍ V TŘINCI

v roce 2017

okrsek č. II

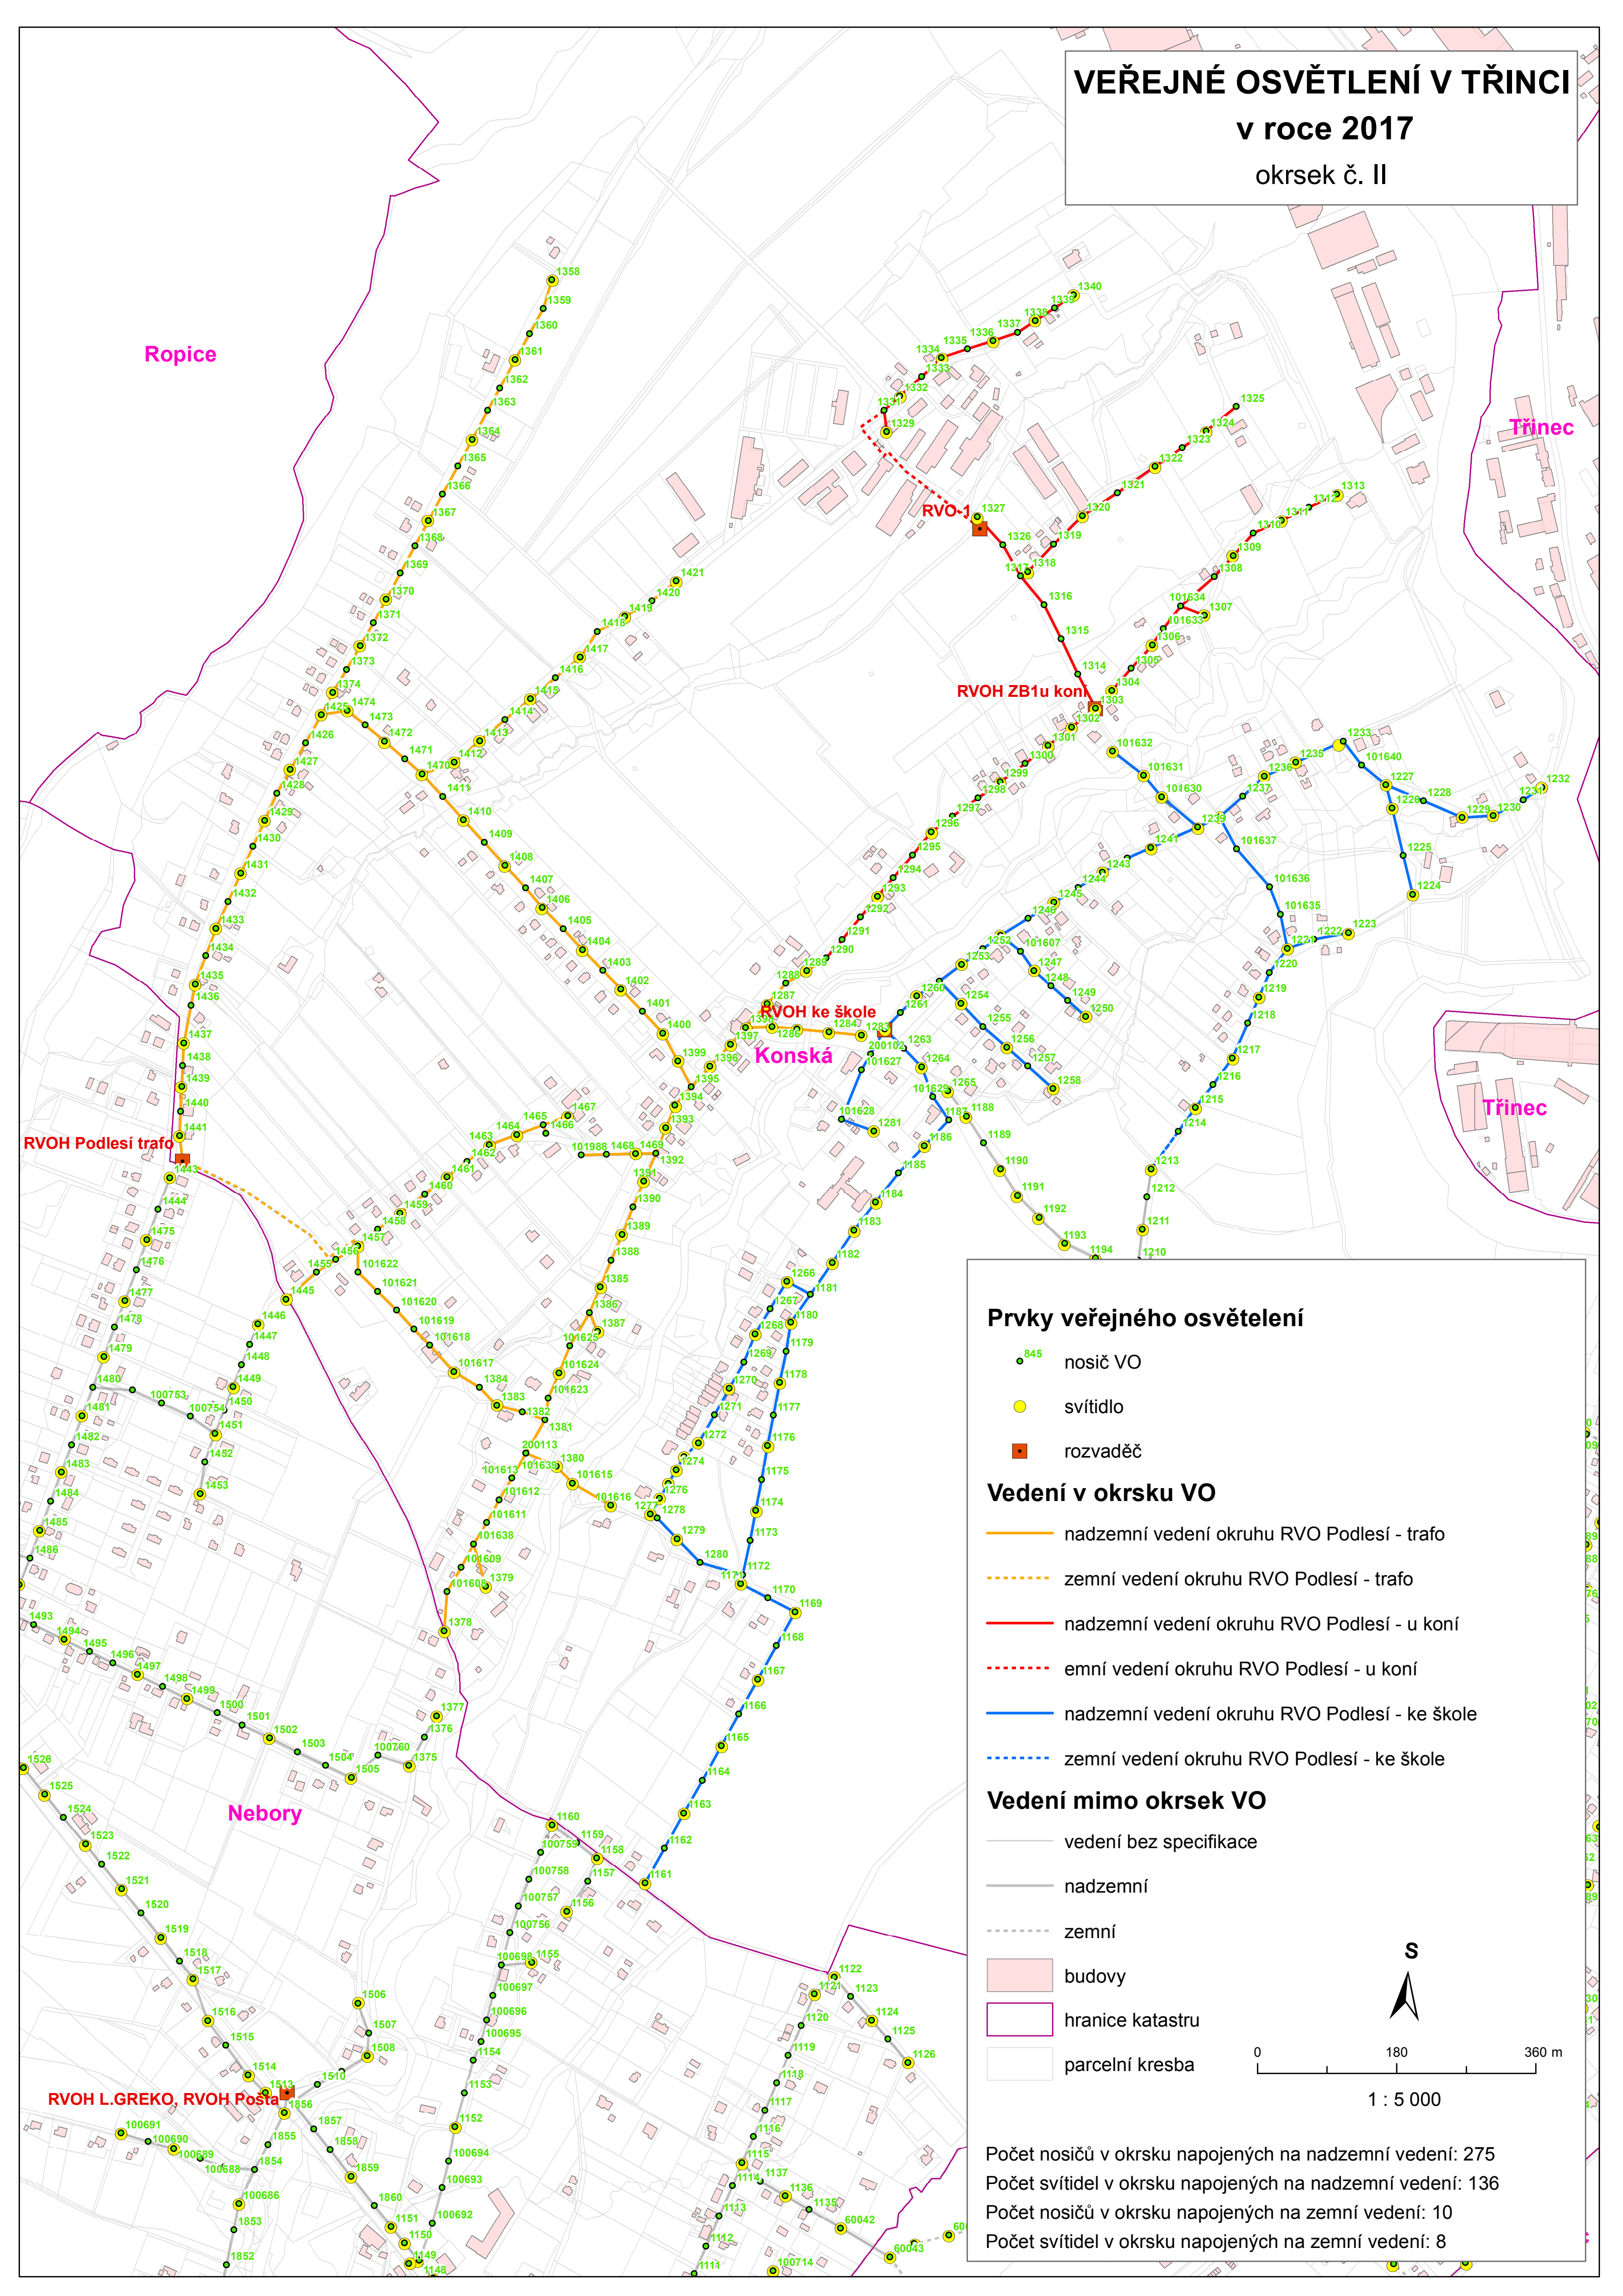

## Prvky veřejného osvětlení

- 845 nosič VO
- svítidlo
- rozvaděč

## Vedení v okrsku VO

- nadzemní vedení okruhu RVO Podlesí - trafo
- zemní vedení okruhu RVO Podlesí - trafo
- nadzemní vedení okruhu RVO Podlesí - u koní
- emní vedení okruhu RVO Podlesí - u koní
- nadzemní vedení okruhu RVO Podlesí - ke škole
- zemní vedení okruhu RVO Podlesí - ke škole

## Vedení mimo okrsek VO

- vedení bez specifikace
- nadzemní
- zemní
- budovy
- hranice katastru
- parcelní kresba

S

0 180 360 m

1 : 5 000

Počet nosičů v okrsku napojených na nadzemní vedení: 275  
Počet svítidel v okrsku napojených na nadzemní vedení: 136  
Počet nosičů v okrsku napojených na zemní vedení: 10  
Počet svítidel v okrsku napojených na zemní vedení: 8