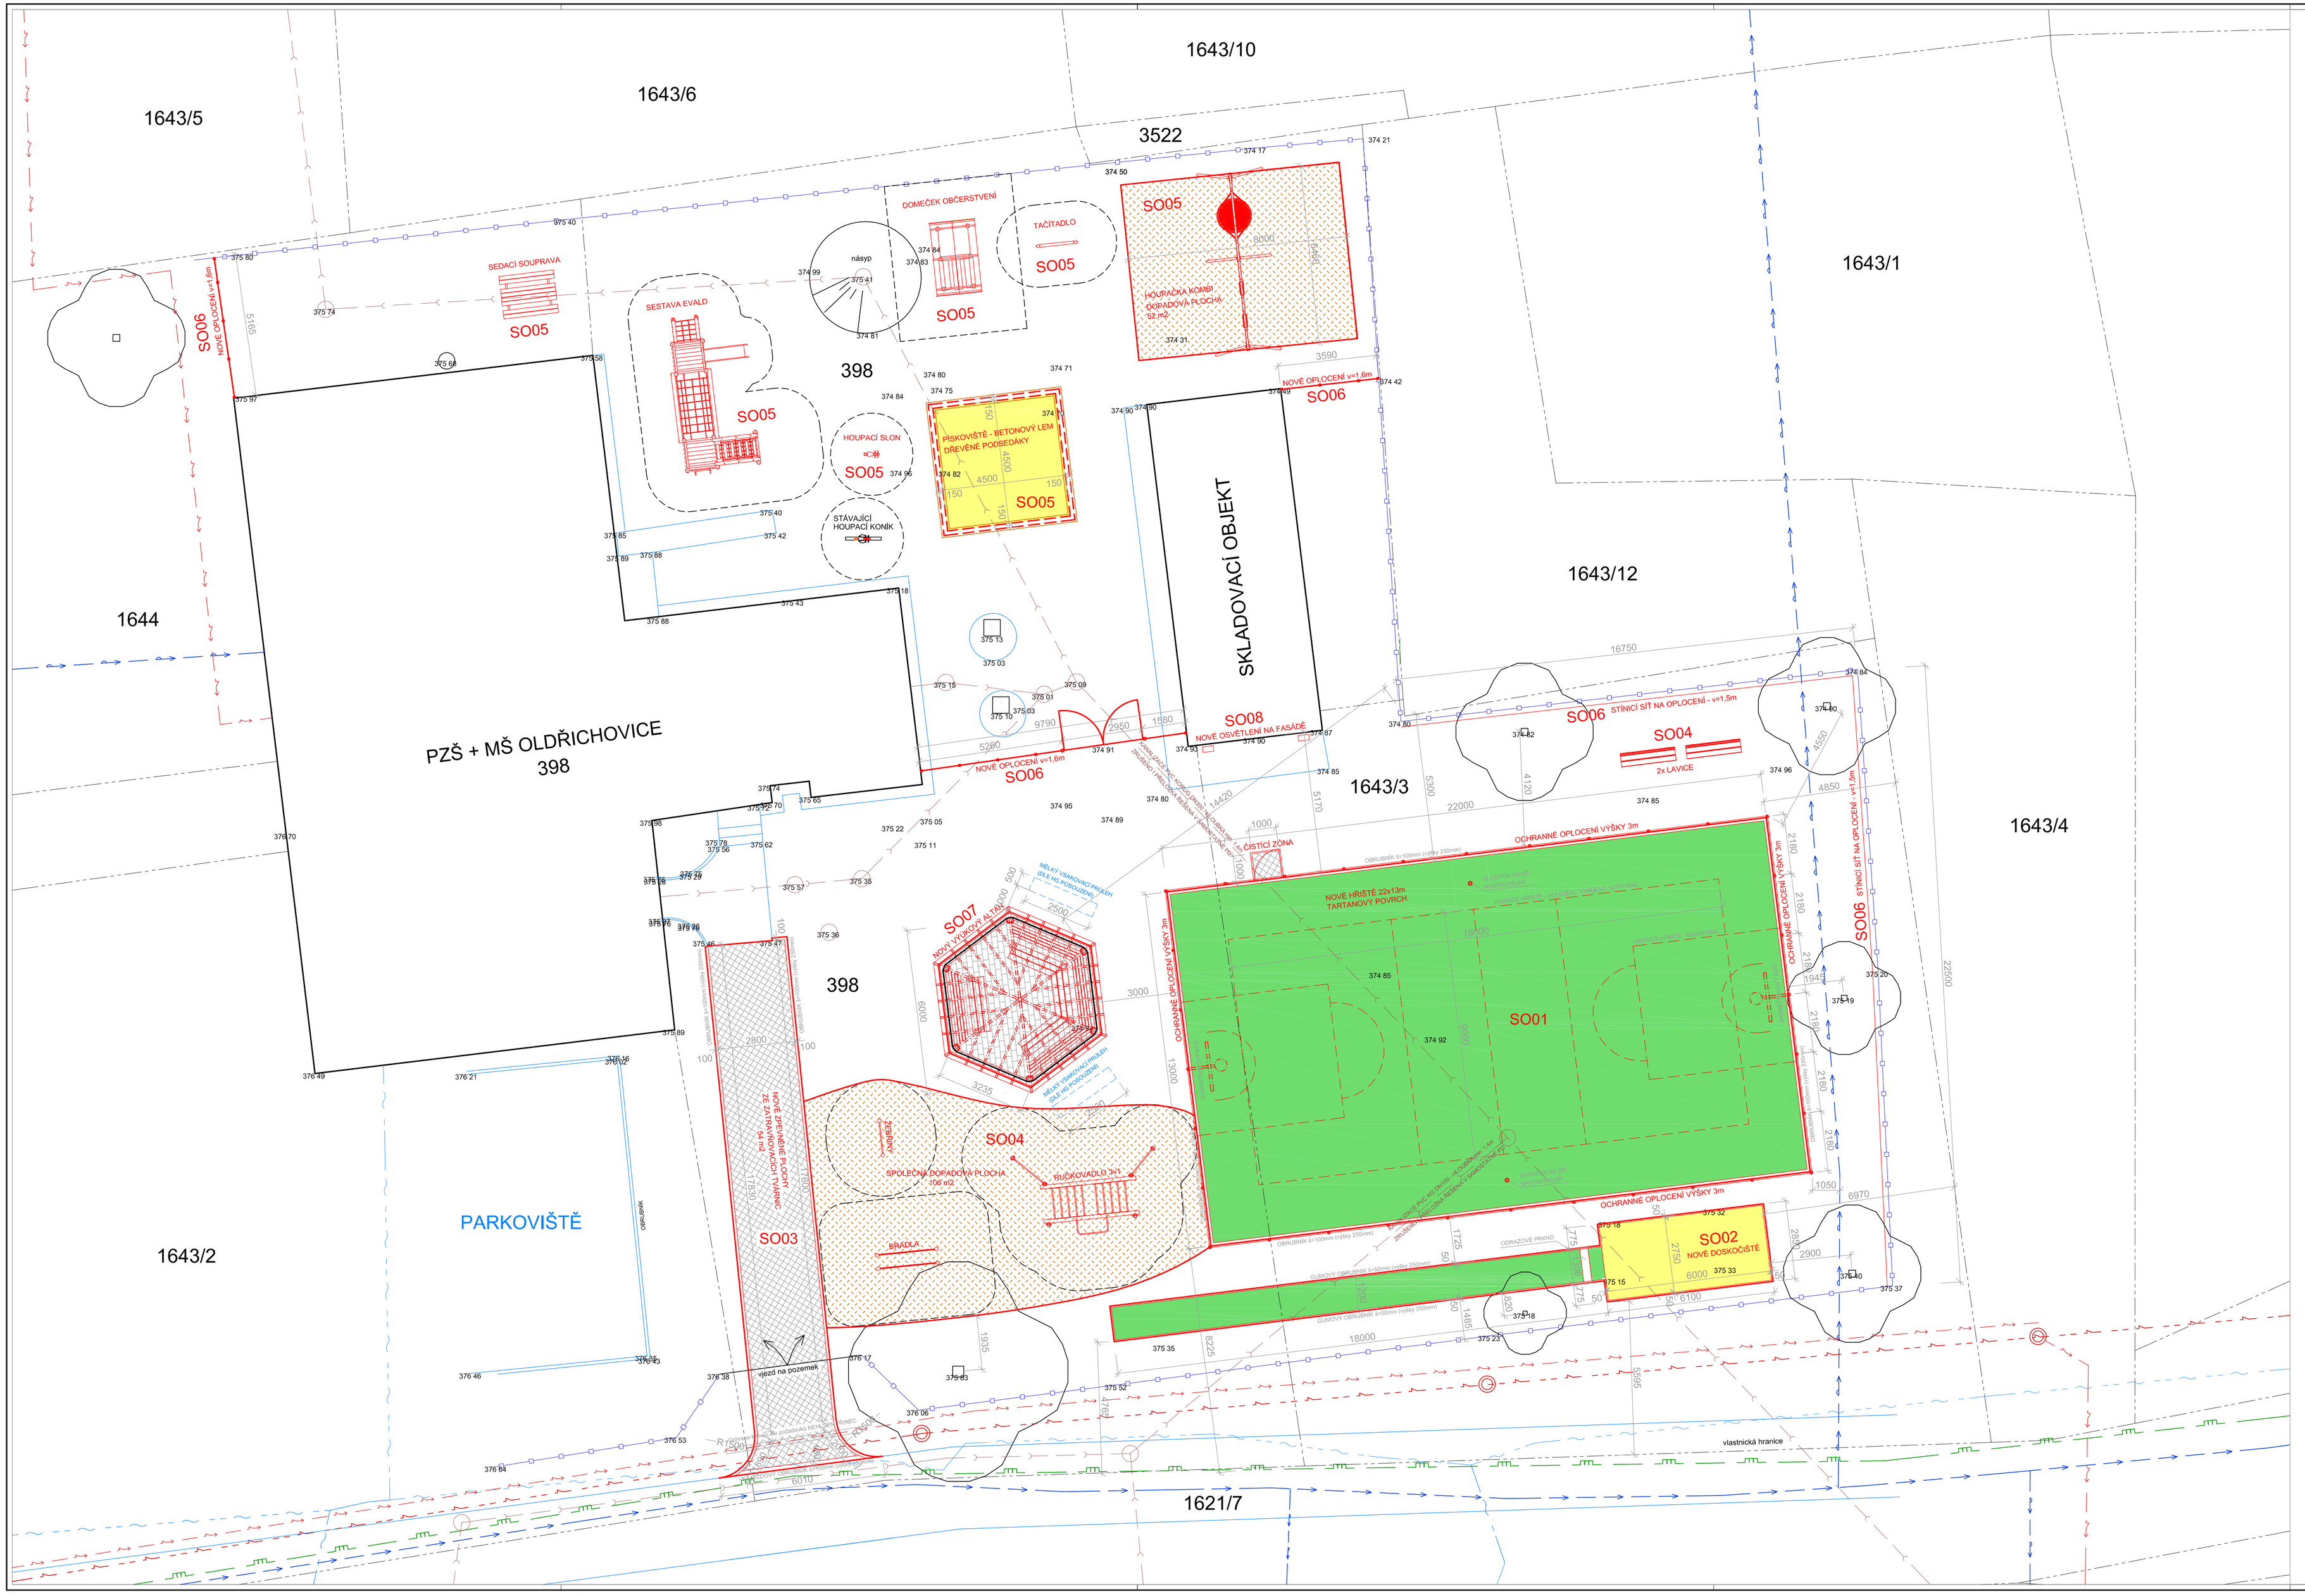

LEGENDA

STÁVAJÍCÍ OBJEKTY A INŽENÝRSKÉ SÍTĚ

- HRANICE POZEMKU
- STÁVAJÍCÍ OPLOCENÍ POZEMKU – OCELOVÉ SLOUPKY, POPLASTOVANÉ PLETIVO
- HRANICE STÁVAJÍCÍ ZPEVNĚNÉ PLOCHY (PARKOVIŠTĚ, OKAPOVÝ CHODNÍK, BETONOVÉ PLOCHY)
- HRANICE STÁVAJÍCÍCH OBJEKTŮ
- NADZEMNÍ VEDENÍ NN ELEKTRO DO 1kV, ČEZ DISTRUBUCE, a.s.
- PODZEMNÍ VEDENÍ ELEKTRO DO 1kV, ELEKTROPŘÍPOJKY, VEŘEJNÉ OSVĚTLENÍ
- STÁVAJÍCÍ PODZEMNÍ VEDENÍ SDĚLOVACÍCH KABELŮ, CETIN, a.s.
- STL PLYNOVODNÍ ŘAD, RWE DISTRIBUČNÍ SLUŽBY, s.r.o.
- STÁVAJÍCÍ VODOVOD, SmVaK, a.s.
- STÁVAJÍCÍ VODOVODNÍ PŘÍPOJKY
- STÁVAJÍCÍ VEŘEJNÁ SPLAŠKOVÁ KANALIZACE

NOVÉ OBJEKTY A INŽENÝRSKÉ SÍTĚ

- NOVÉ OBJEKTY (KONSTRUKCE)
- MĚLKÝ VSAKOVACÍ PRŮLEH (DLE HG POSOUZENÍ)

LEGENDA HMOT

- ZPEVNĚNÉ PLOCHY – ZATRAVŇOVACÍ TVÁRNICE 400x600mm, tl. 100mm
  Celková plocha 54m2
- DOPADOVÁ PLOCHA – DŘEVNÍ ŠTĚPKA
  Celková plocha 158m2
- ZPEVNĚNÁ PLOCHA (POVRCH HŘIŠTĚ a ROZBĚH DOSKOČIŠTĚ) – TARTAN
  Celková plocha 301m2
- PROSÉVANÝ PÍSEK, frakce 0/4
  Celková plocha 37m2

STAVEBNÍ OBJEKTY:

- SO01 HŘIŠTĚ
- SO02 DOSKOČIŠTĚ
- SO03 PŘÍJEZDOVÁ KOMUNIKACE
- SO04 HERNÍ PRVKY – ZÁKLADNÍ ŠKOLA (nejsou předmětem ÚR a SP)
- SO05 HERNÍ PRVKY – MATEŘSKÁ ŠKOLA (nejsou předmětem ÚR a SP)
- SO06 OPLOCENÍ
- SO07 VÝUKOVÝ ALTÁN
- SO08 PŘEMÍSTĚNÍ OSVĚTLENÍ (nejsou předmětem ÚR a SP)

POZNÁMKA:

ZASTAVĚNÁ PLOCHA HŘIŠTĚ: 286,0 m2
ZASTAVĚNÁ PLOCHA DOSKOČIŠTĚ: 40,8 m2
ZASTAVĚNÁ PLOCHA VÝUKOVÉHO ALTÁNU: 24,3 m2

HRANICE DOČASNÉHO A TRVALÉHO STAVENIŠTĚ = HRANICE PARCEL 398 a 1643/3
VJEZD NA STAVEBNÍ POZEMEK = STÁVAJÍCÍ SJEZD Z KOMUNIKACE
VÝŠKA ALTÁNU NAD UPRAVENÝM TERÉNEM = 3,91m

TRVALÝ ZÁBOR ZPF:

(PRO HŘIŠTĚ, DOSKOČIŠTĚ a ZP): 260,0 m2 na parc.č. 1643/3 – ZASTAVĚNÁ PLOCHA ČÁSTI HŘIŠTĚ
33,0 m2 na parc.č. 1643/3 – ZASTAVĚNÁ PLOCHA ČÁSTI DOSKOČIŠTĚ
1,0 m2 na parc.č. 1643/2 – ZASTAVĚNÁ PLOCHA ZPEVNĚNÝCH PLOCH

S

Stupeň projektové dokumentace: DOKUMENTACE PRO SPOLEČNÉ ÚZEMNÍ ŘÍZENÍ a STAVEBNÍ POVOLENÍ			Projektant stavby: ING. MARIAN CIESLAR 739 95 BYSTŘICE 1130
Vypracoval: ING. MARIAN CIESLAR	Kreslil:	Zodp. projektant: ING. MARIAN CIESLAR	Kontroloval:
Investor stavby:	MĚSTO TŘINEC Jablunkovská 160, 739 61 Třinec		
Místo stavby:	Parc.č. st.398, 1643/2, 1643/3 a 1644, k.ú. Oldřichovice u Třince		Formát: 1050x594mm
Název zakázky: ÚPRAVA AREÁLU PZŠ A PMŠ V OLDŘICHOVICÍCH			Datum: 08-2016 Č.Zakázky: C-26-2016 Měřítko: 1:100
Výkres: CELKOVÁ SITUACE STAVBY - nový stav			Č. výkresu: C.4 Parc č.: