





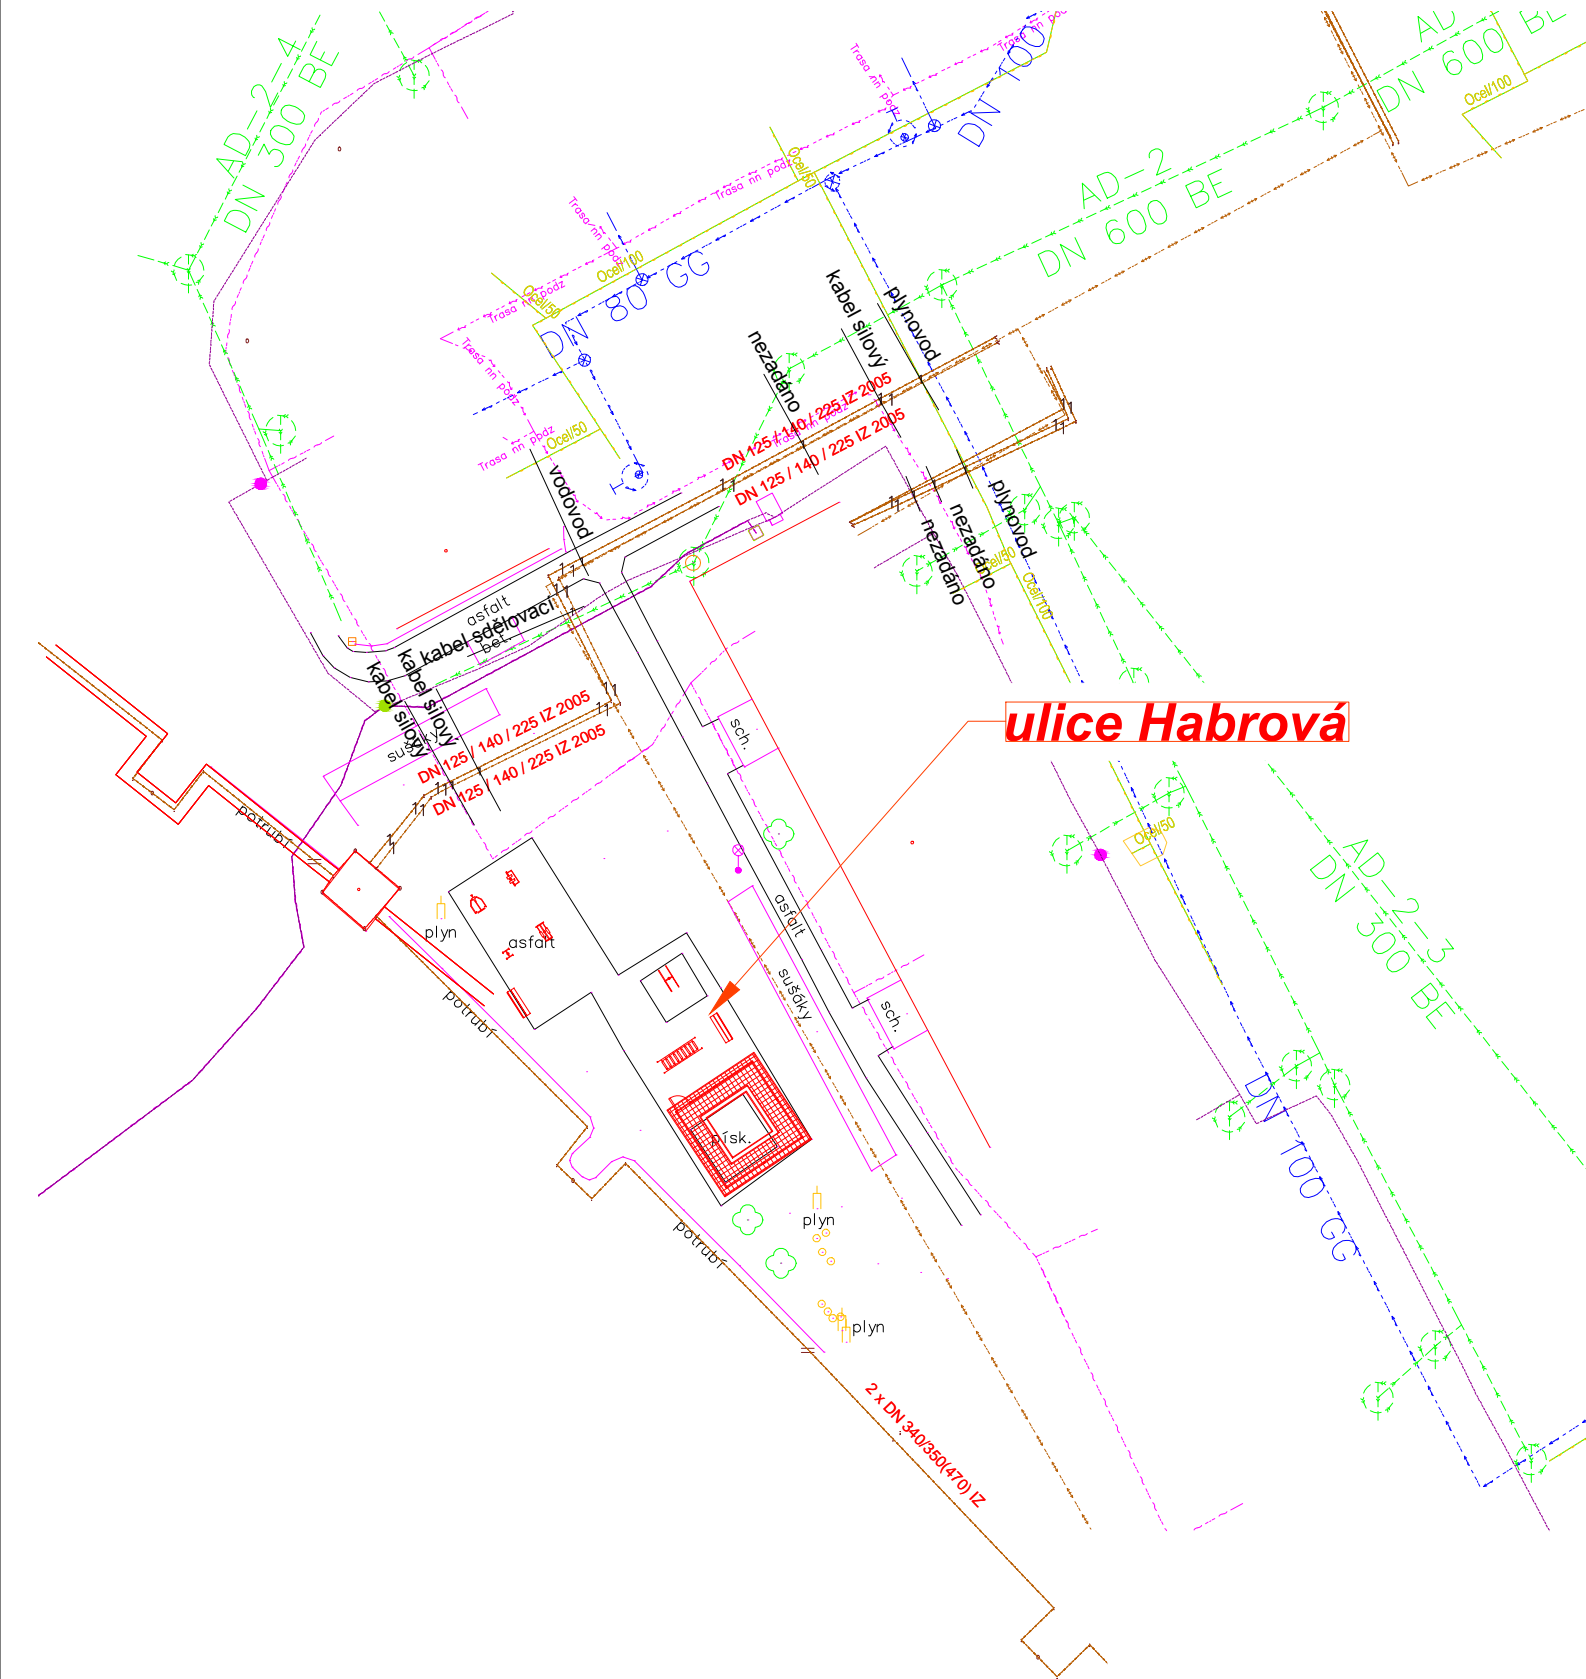

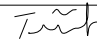

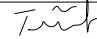
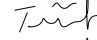
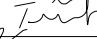
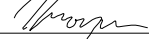
~~~~~






|   |                           |                                                                                       |   |                  |             |
|---|---------------------------|---------------------------------------------------------------------------------------|---|------------------|-------------|
| ODPOV.PROJEKTANT ZAKÁZKY                                                                                                  | ING. DUŠAN TVARŮŽEK       |  | <br><b>JANÁČKOVA 1194/12</b><br><b>702 00 OSTRAVA, MORAVSKÁ OSTRAVA</b> |                  |             |
| ODPOV.PROJEKTANT SO, PS                                                                                                   | ING. DUŠAN TVARŮŽEK       |  |   |                  |             |
| NAVRHL, VYPRACOVAL   | ING. DUŠAN TVARŮŽEK       |  |   |                  |             |
| KRESLIL, PSAL   | ING. DUŠAN TVARŮŽEK       |  |   |                  |             |
| Kontroloval   | ING. MICHAL KROUPA        |  |   |                  |             |
| KRAJ   | MORAVSKOSLEZSKÝ           | OBEC                                                                                  | TŘINEC   | STUPEŇ           | PROJEKT     |
| INVESTOR   | MĚSTO TŘINEC              |                                                                                       |   | DATUM            | 05/2017     |
| <b>AKCE</b><br><br><b>LOKALITA UL. HABROVÁ</b><br><b>(parkoviště, chodník, VO, dětské hřiště)</b><br><br><b>1.etapa/3</b> |                           |                                                                                       |   | MĚŘITKO          | 1:500       |
|   |                           |                                                                                       |   | FORMÁT           | 3xA4        |
|   |                           |                                                                                       |   | ZAK.ČÍSLO        | 1703202     |
|   |                           |                                                                                       |   | ČÁST DOKUMENTACE |             |
|   |                           |                                                                                       |   | C                |             |
| VÝKRES   | <b>KOORDINAČNÍ VÝKRES</b> |                                                                                       |   | ČÍS.SOUPRAVY     | ČÍS.PŘÍLOHY |
|   |                           |                                                                                       |   |                  | 4           |