
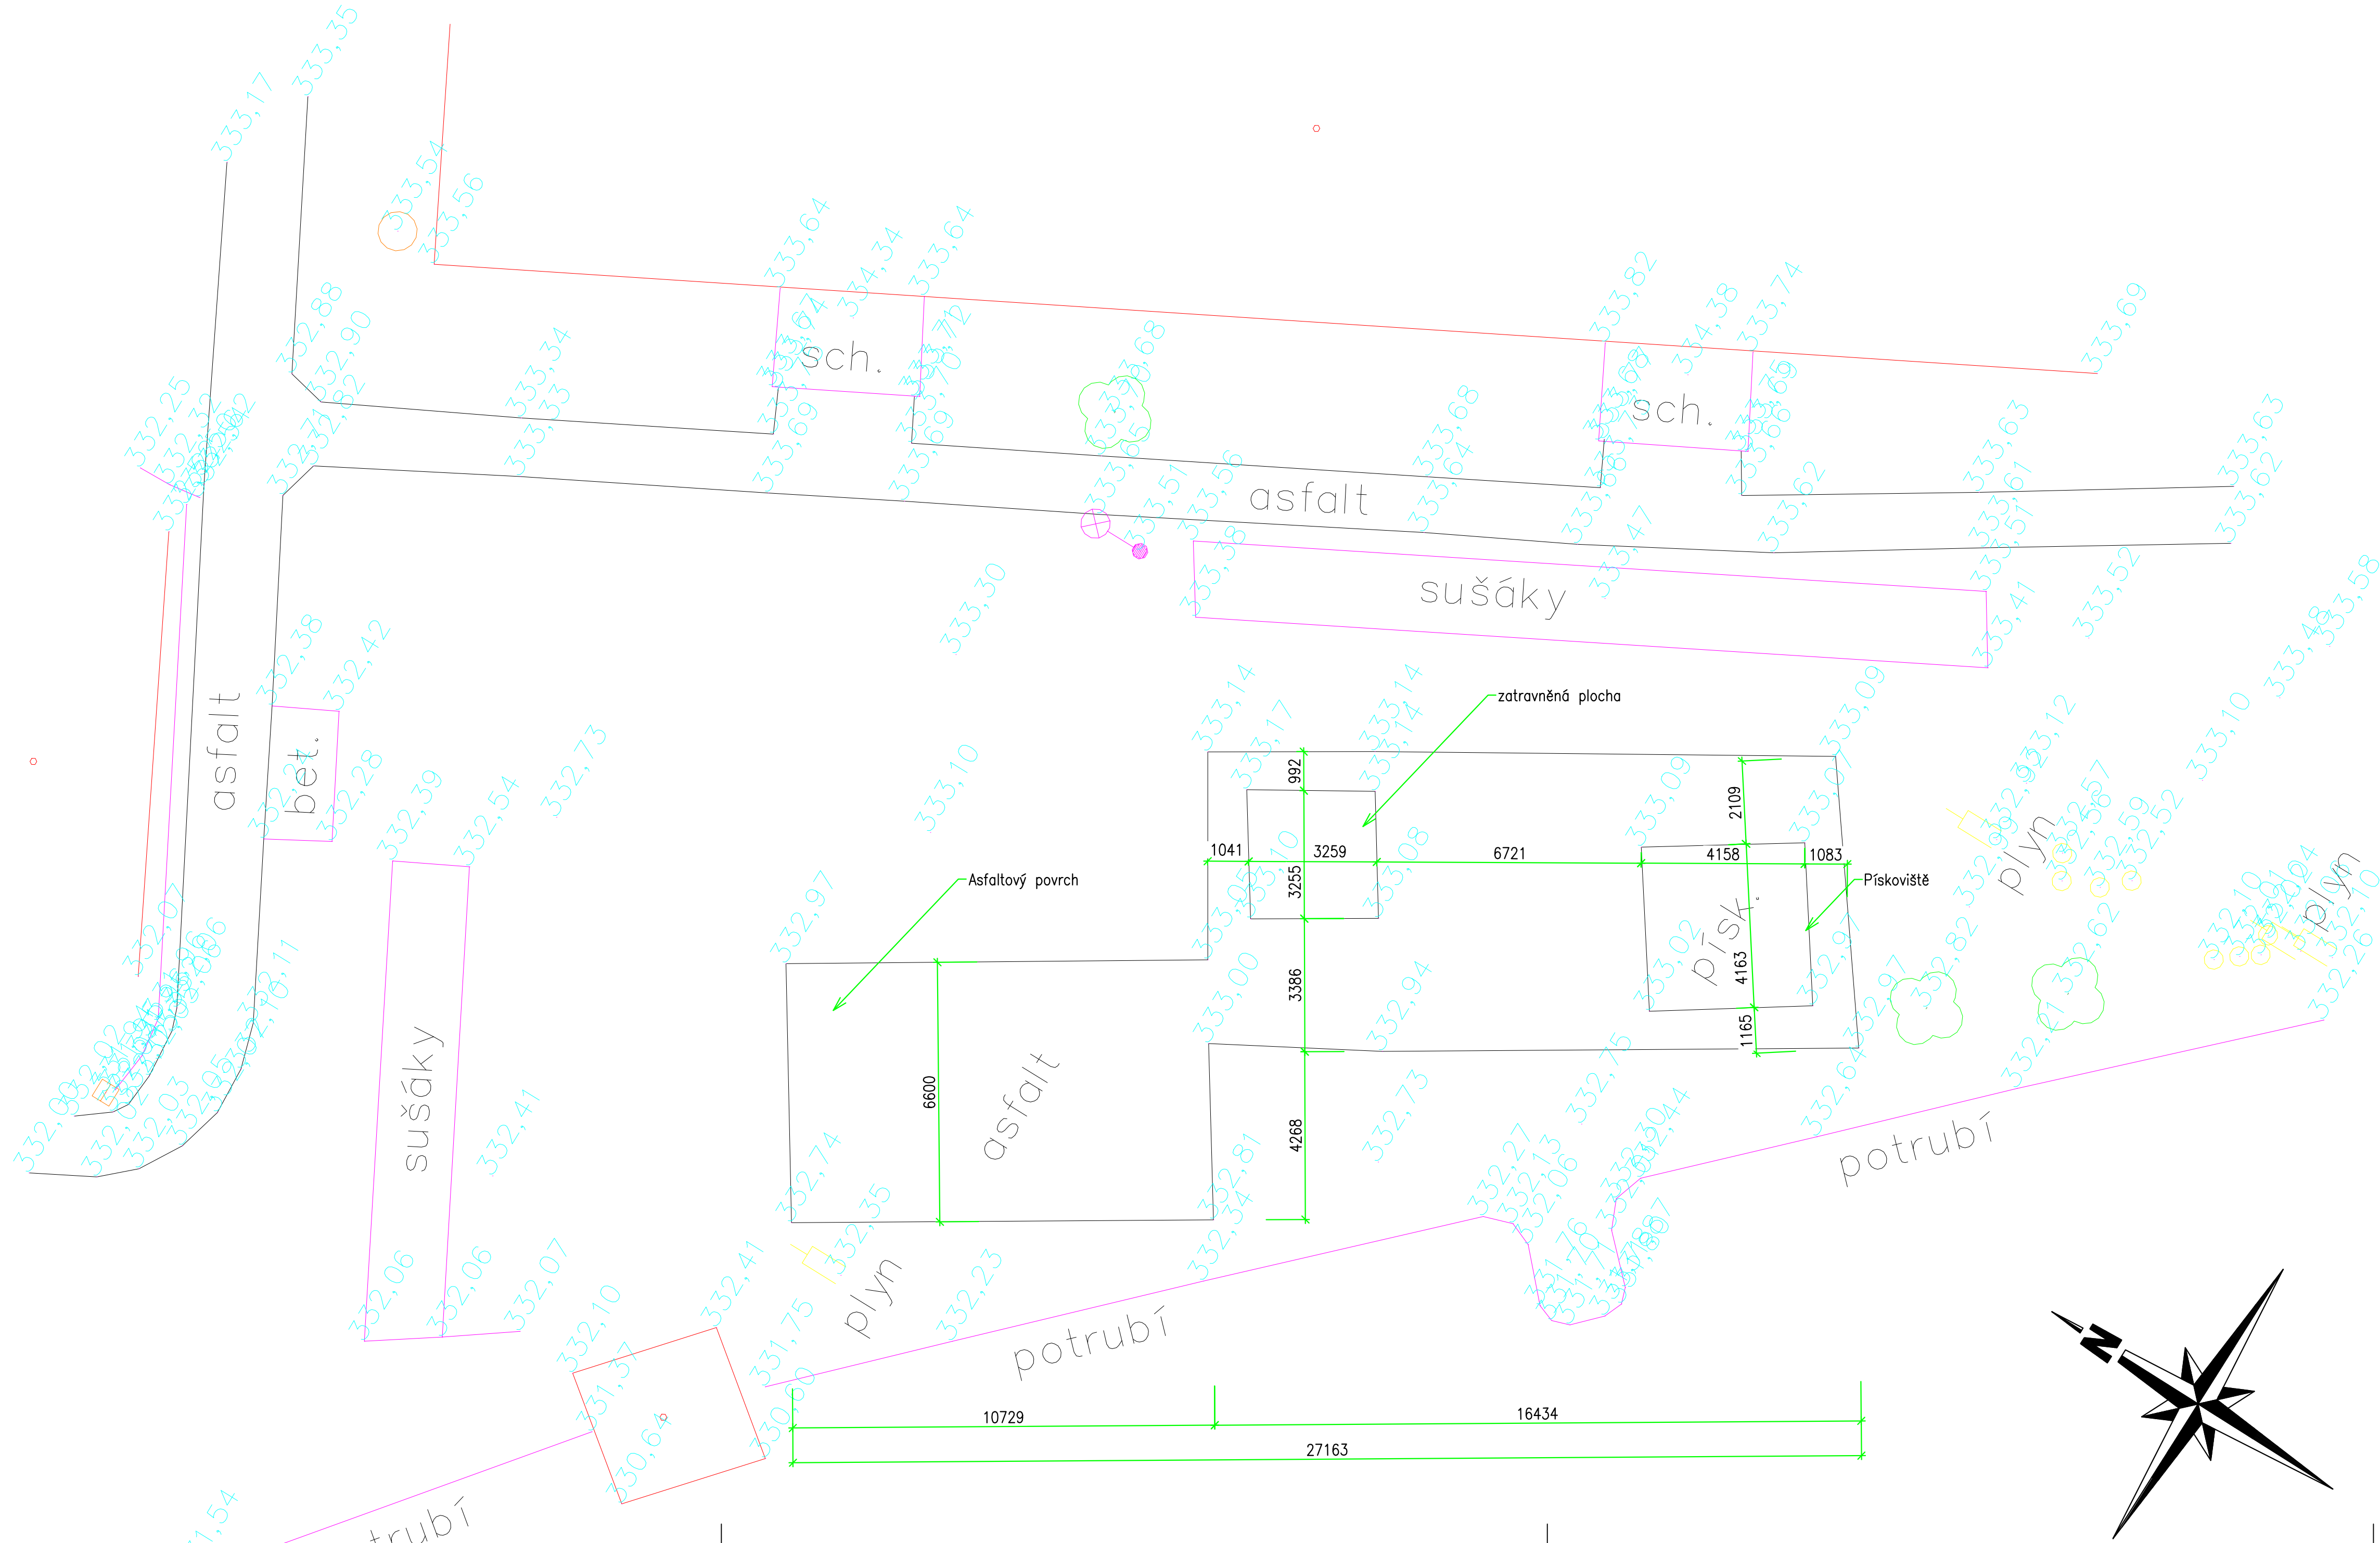



Lokalita ul. Habrová, dětské hřiště

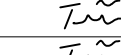

ODPOV.PROJEKTANT ZAKÁZKY		ING. DUŠAN TVARŮŽEK			
ODPOV.PROJEKTANT SO, PS		ING. DUŠAN TVARŮŽEK			
NAVRHL, VYPRACOVAL		ING. DUŠAN TVARŮŽEK			
KRESLIL, PSAL		ING. DUŠAN TVARŮŽEK			
KONTROLOVAL		ING. MICHAL KROUPA			
KRAJ	MORAVSKOSLEZSKÝ	OBEC	TŘINEC	STUPEŇ	PROJEKT
INVESTOR	MĚSTO TŘINEC			DATUM	05/2017
AKCE	<b>LOKALITA UL. HABROVÁ (parkoviště, chodník, VO, dětské hřiště) 1.etapa/3</b>			MĚŘÍTKO	1:100
				FORMÁT	8x44
				ZAK.ČÍSLO	1703202
				ČÁST DOKUMENTACE	D
VÝKRES	STÁVAJÍCÍ STAV			ČÍS.SOUPRAVY	ČÍS.PŘÍLOHY
					6