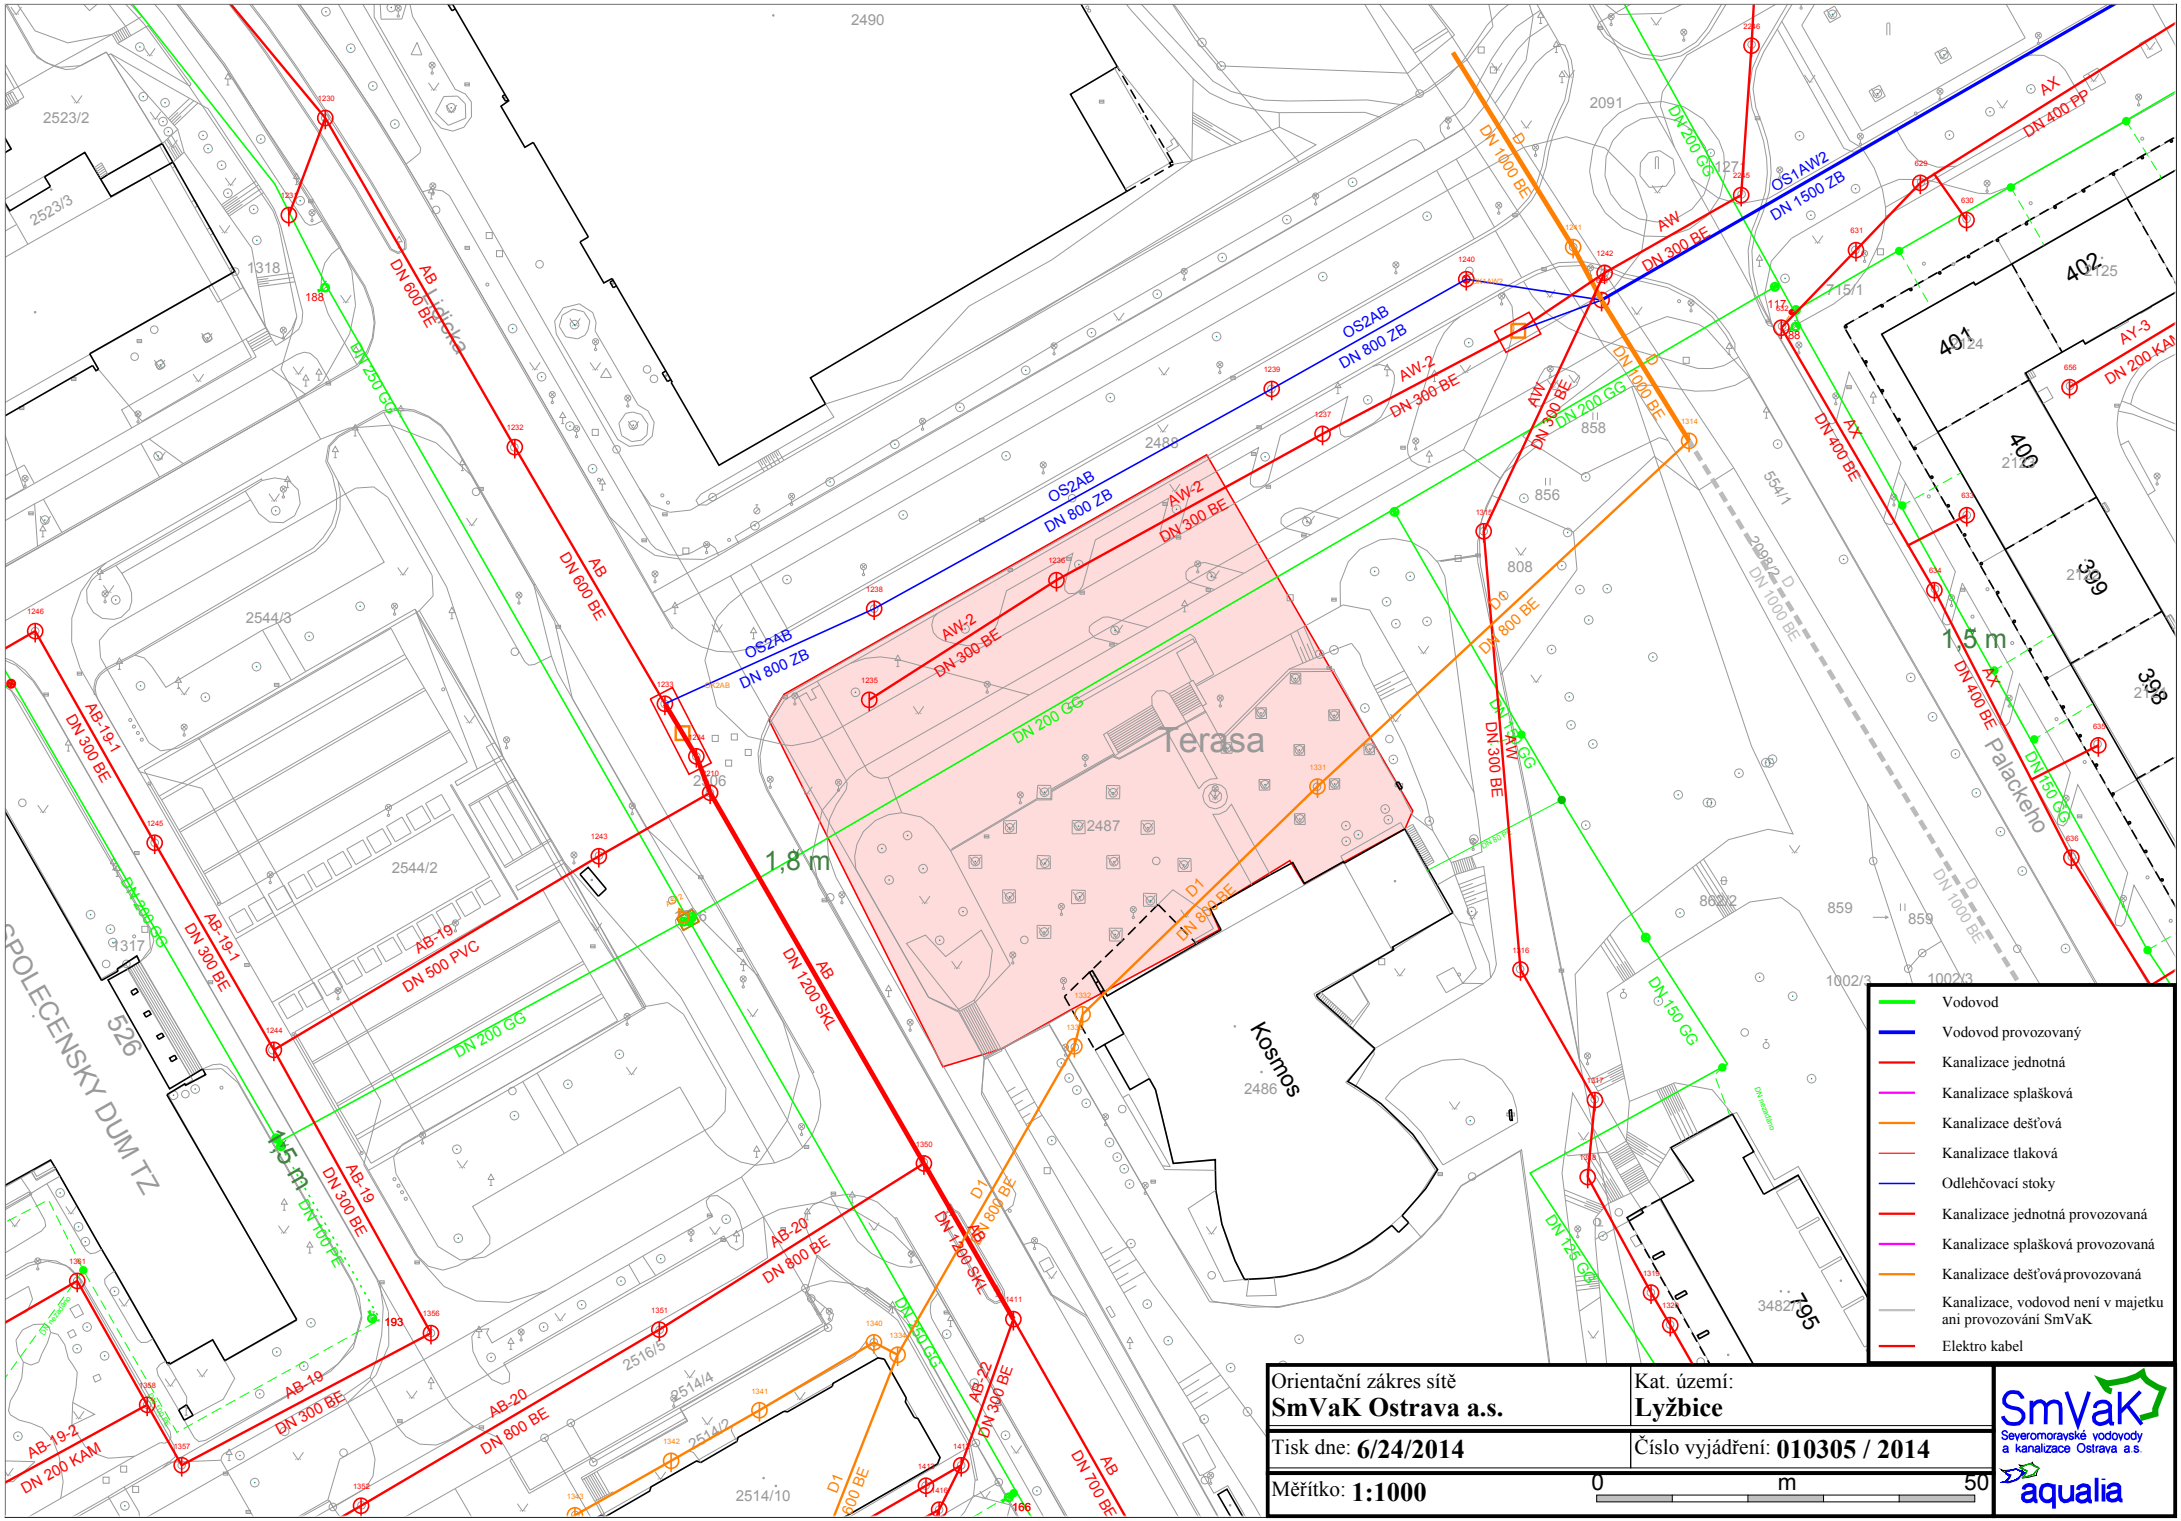

Orientační zákres sítě **SmVaK Ostrava a.s.**	Kat. území: **Lyžbice**
Tisk dne: **6/24/2014**	Číslo vyjádření: **010305 / 2014**
Měřítko: **1:1000**	0 m 50

SmVaK Severomoravské vodovody a kanalizace Ostrava a.s.
aqualia