










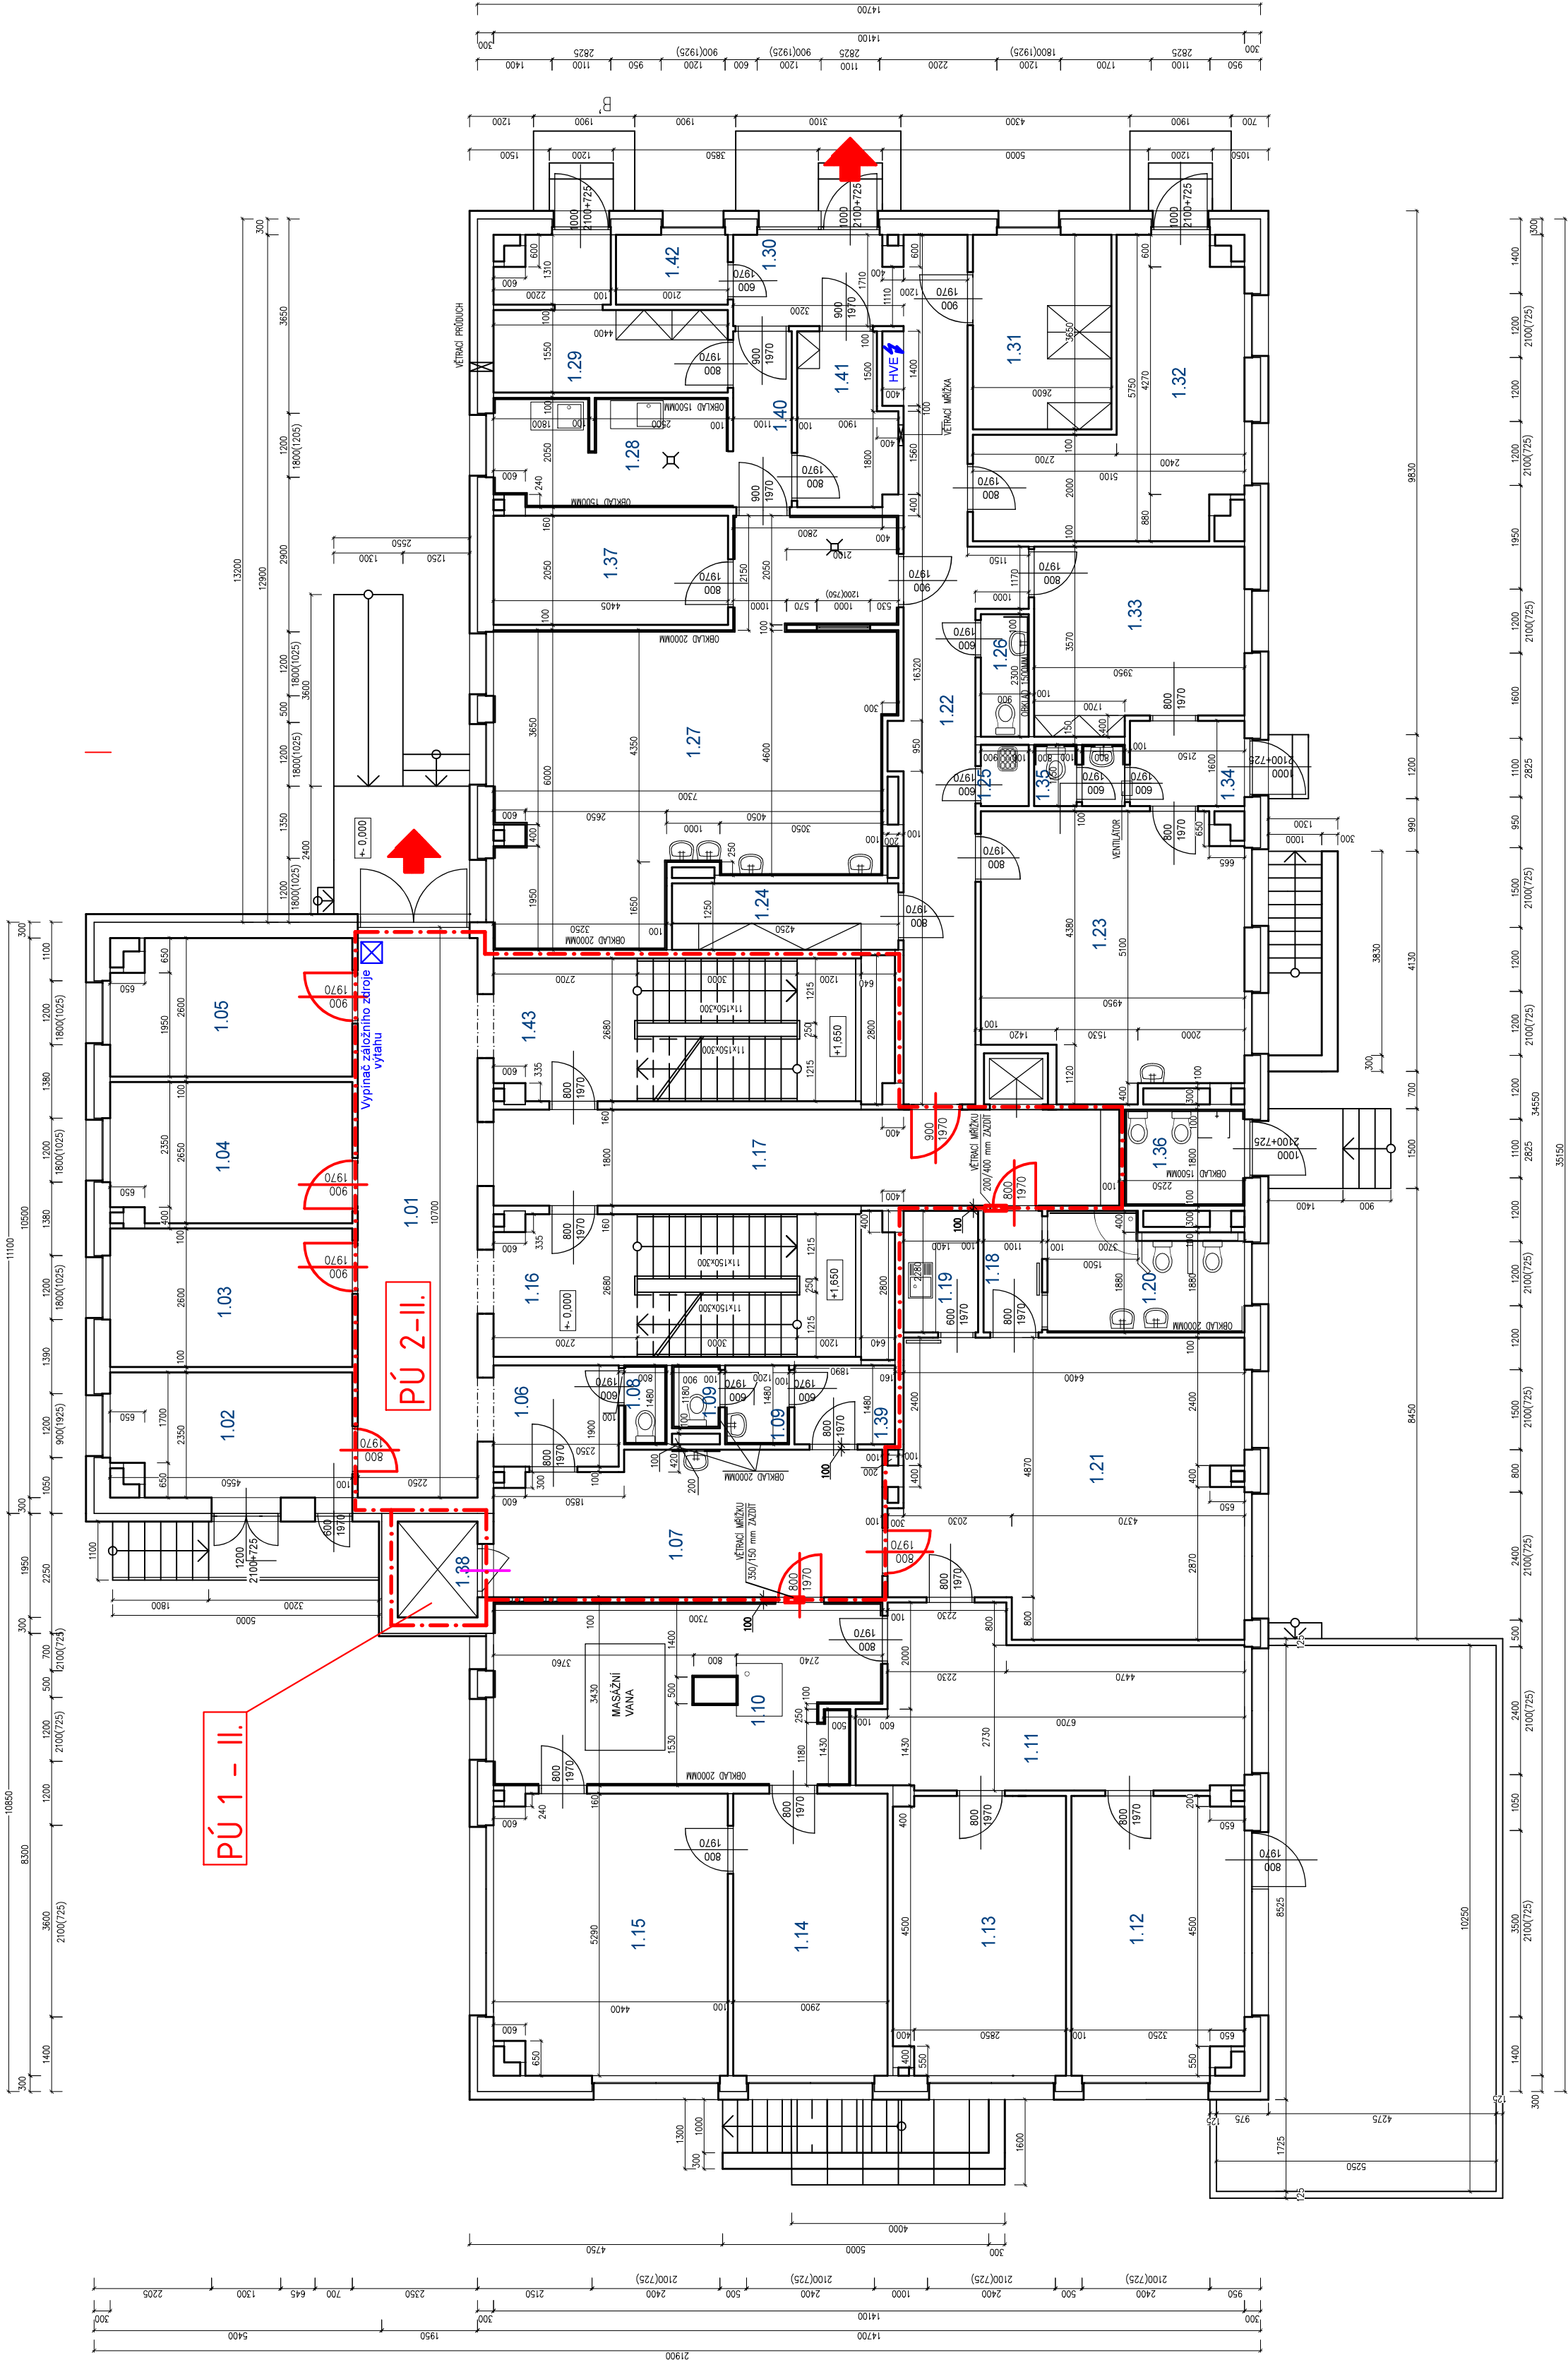



STAVEBNÍ ÚPRAVY Z POŽÁRNÍHO HLEDISKA – 1NP

[illegible]

LEGENDA PO

požární úsek-stupen požární bezpečnosti	požární úzavěr EI 30 DP3-C (+samozávěrací)	požární úzavěr EI 30 DP3	požární úzavěr EW 15 DP1 (šachtelní výtahový)-STÁVAJÍCÍ	požární úzavěr EW 15 DP1 (šachtelní výtahový)-NOVÝ	pož. odolnost stěnových konstrukcí + hranice pož. úseku (bez odolnosti stropních konstrukcí)	chráněná uniková cesta typu "A"	započítaný unikový východ	požární úsek vybavený nouzovým osvětlením (NO)	hadicový systém DN 25/20 m hadice	přenosný hasicí přístroj práškový 6 kg (21A)	přenosný hasicí přístroj sněhový 5 kg
EU 14 L					EI 45 	RE 145 					

0,000 = PODLAHA 1NP, MÍSTNÍ VÝŠKOVÝ SYSTÉM GENERÁLNÍ PROJEKTANT: HAMROZI s.r.o., Třinec, Staré Město, Polní 411 sídlo: Polní 411, 739 61 Třinec provozovna: Jablunkovská 50, 737 01 Český Těšín telefon, e-mail: +420 588 324 154, info@hamrozi.cz www.hamrozi.cz				ČÍSLO PANE:
HLAVNÍ INŽENÝR PROJEKTU	Ing. David ŠOTIKOVSKÝ	RAZÍTKO AUTORIZOVANÉ OSOBY ČÍSLO ZÁKÁKY 192a10248 ČÍSLO ARCHIVNÍ 032019 POČET A4 1 (420x594 mm) STUPEŇ PDSP + PDPS ČÍSLO DOKUMENTU 032019-S001-01.3.02 MĚŘÍTKO: ČÍSLO VÝKRESU: D.1.3.02 1:100		
VYPRACOVÁV	Ing. David ŠOTIKOVSKÝ			
ZODPOVĚDNÝ PROJEKTANT	Ing. Miroslav Sopůšek			
INVESTOR STAVBY	Centrum sociální pomoci Třinec, příspěvková organizace Máchova č. 1134, 739 61 Třinec			
MÍSTO STAVBY	Máchova č. 1134, 739 61 Třinec			
NÁZEV STAVBY:	Výměna výtahu v budově na ul. Máchova 1134			
STAVEBNÍ OBJEKT	S001 – Výměna výtahu v budově na ul. Máchova 1134			
ČÁST	D.1.3 POŽÁRNĚ BEZPEČNOSTNÍ ŘEŠENÍ			
OBSAH:	PBŘ – 1.NP			