



2. etapa 1. etapa

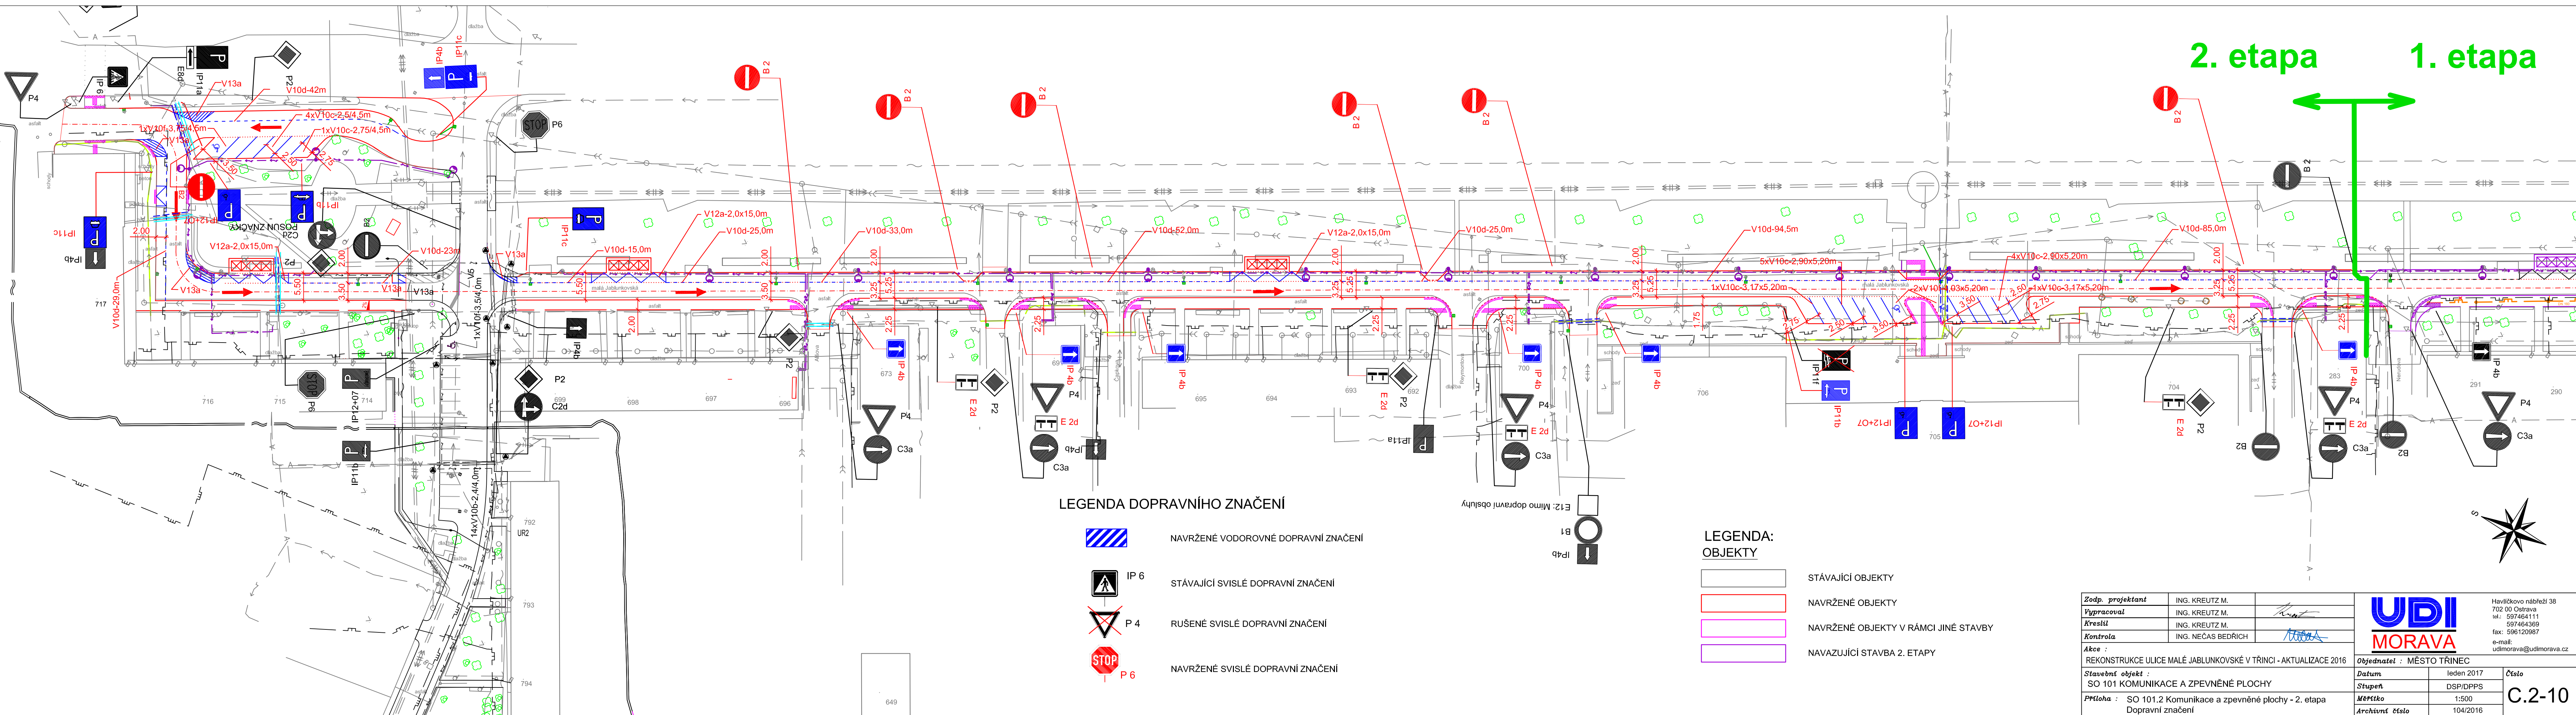

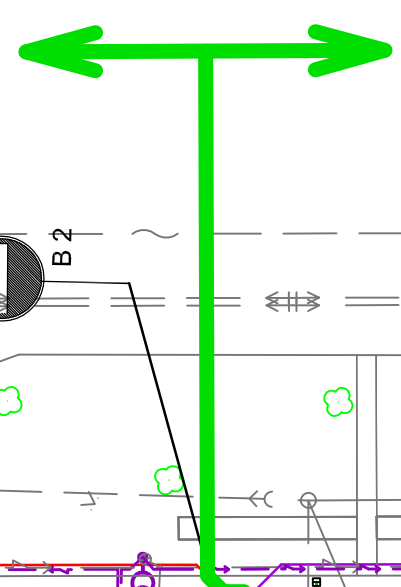


LEGENDA DOPRAVNÍHO ZNAČENÍ

- NAVRŽENÉ VODOROVNÉ DOPRAVNÍ ZNAČENÍ
- IP 6 STÁVAJÍCÍ SVISLÉ DOPRAVNÍ ZNAČENÍ
- P 4 RUŠENÉ SVISLÉ DOPRAVNÍ ZNAČENÍ
- P 6 NAVRŽENÉ SVISLÉ DOPRAVNÍ ZNAČENÍ

LEGENDA: OBJEKTY

- STÁVAJÍCÍ OBJEKTY
- NAVRŽENÉ OBJEKTY
- NAVRŽENÉ OBJEKTY V RÁMCI JINÉ STAVBY
- NAVAZUJÍCÍ STAVBA 2. ETAPY

Zodp. projektant	ING. KREUTZ M.			Havlíčkovo nábřeží 38 702 00 Ostrava tel.: 597464111 fax: 596120987 e-mail: udimorava@udimorava.cz	
Vypracoval	ING. KREUTZ M.				
Kreslil	ING. KREUTZ M.				
Kontrola	ING. NEČAS BEDŘICH				
Akce : REKONSTRUKCE ULICE MALÉ JABLUNKOVSKÉ V TŘINCI - AKTUALIZACE 2016					Objednatel : MĚSTO TŘINEC
Stavební objekt : SO 101 KOMUNIKACE A ZPEVNĚNÉ PLOCHY			Datum	leden 2017	Číslo C.2-10
PMUoha : SO 101.2 Komunikace a zpevněné plochy - 2. etapa			Stupeň	DSP/DPPS	
Dopravní značení			Měřítko	1:500	
			Archivní číslo	104/2016	