


0.5

0.6

0.7

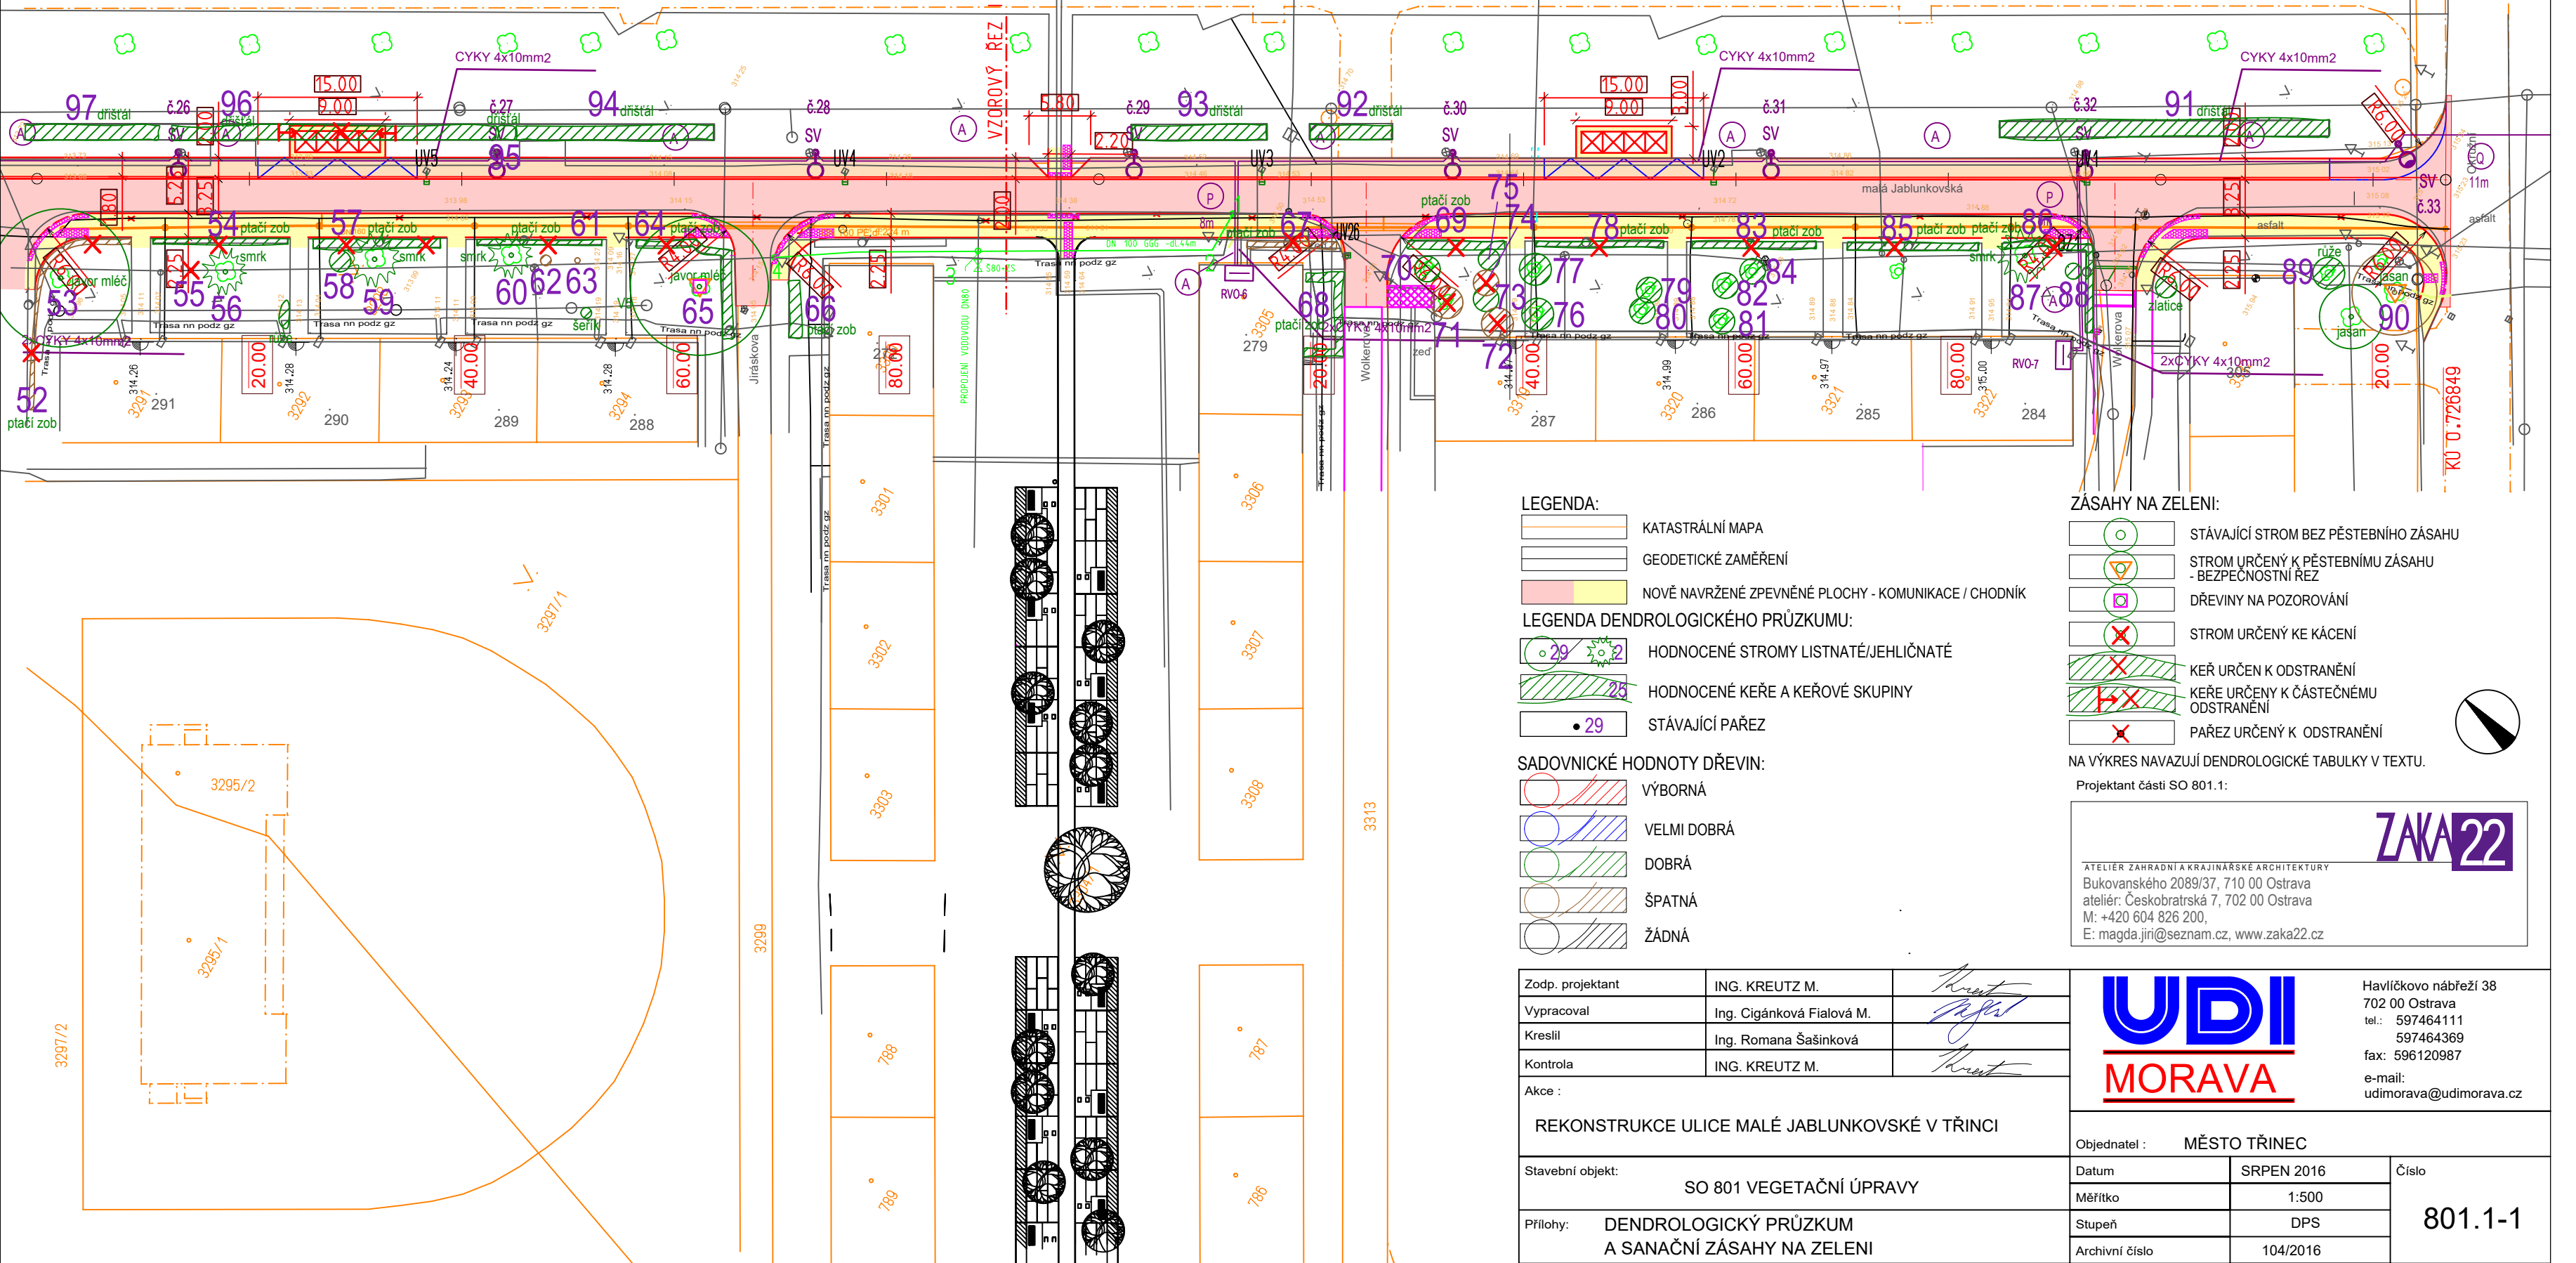

LEGENDA:

- KATASTRÁLNÍ MAPA
- GEODETICKÉ ZAMĚŘENÍ
- NOVĚ NAVRŽENÉ ZPEVNĚNÉ PLOCHY - KOMUNIKACE / CHODNÍK

LEGENDA DENDROLOGICKÉHO PRŮZKUMU:

- HODNOCENÉ STROMY LISTNATÉ/JEHLIČNATÉ
- HODNOCENÉ KEŘE A KEŘOVÉ SKUPINY
- STÁVAJÍCÍ PAŘEZ

SADOVNICKÉ HODNOTY DŘEVIN:

- VÝBORNÁ
- VELMI DOBRÁ
- DOBŘÁ
- ŠPATNÁ
- ŽÁDNÁ

ZÁSAHY NA ZELENÍ:

- STÁVAJÍCÍ STROM BEZ PĚSTEBNÍHO ZÁSAHU
- STROM URČENÝ K PĚSTEBNÍMU ZÁSAHU - BEZPEČNOSTNÍ REZ
- DŘEVINY NA POZOROVÁNÍ
- STROM URČENÝ KE KÁCENÍ
- KEŘ URČEN K ODSTRANĚNÍ
- KEŘE URČENY K ČÁSTEČNÉMU ODSTRANĚNÍ
- PAŘEZ URČENÝ K ODSTRANĚNÍ

NA VÝKRES NAVAZUJÍ DENDROLOGICKÉ TABULKY V TEXTU.

Projektant části SO 801.1:

ZAKA22

ATELIÉR ZAHRADNÍ A KRAJINÁŘSKÉ ARCHITEKTURY
Bukovanského 2089/37, 710 00 Ostrava
atelér: Českostránská 7, 702 00 Ostrava
M: +420 604 826 200,
E: magda.jiri@seznam.cz, www.zaka22.cz

Zodp. projektant	ING. KREUTZ M.	
Vypracoval	Ing. Cigánková Fialová M.	
Kreslil	Ing. Romana Šašinková	
Kontrola	ING. KREUTZ M.	
Akce :	REKONSTRUKCE ULICE MALÉ JABLUNKOVSKÉ V TŘINCI	
Stavební objekt:	SO 801 VEGETAČNÍ ÚPRAVY	
Přílohy:	DENDROLOGICKÝ PRŮZKUM A SANAČNÍ ZÁSAHY NA ZELENÍ	

UDI MORAVA

Havlíčkovo nábřeží 38
702 00 Ostrava
tel.: 597464111
597464369
fax: 596120987
e-mail: udimorava@udimorava.cz

Objednatel : MĚSTO TŘINEC

Datum	SRPEN 2016	Číslo 801.1-1
Měřítko	1:500	
Stupeň	DPS	
Archivní číslo	104/2016	