


2. etapa
1. etapa

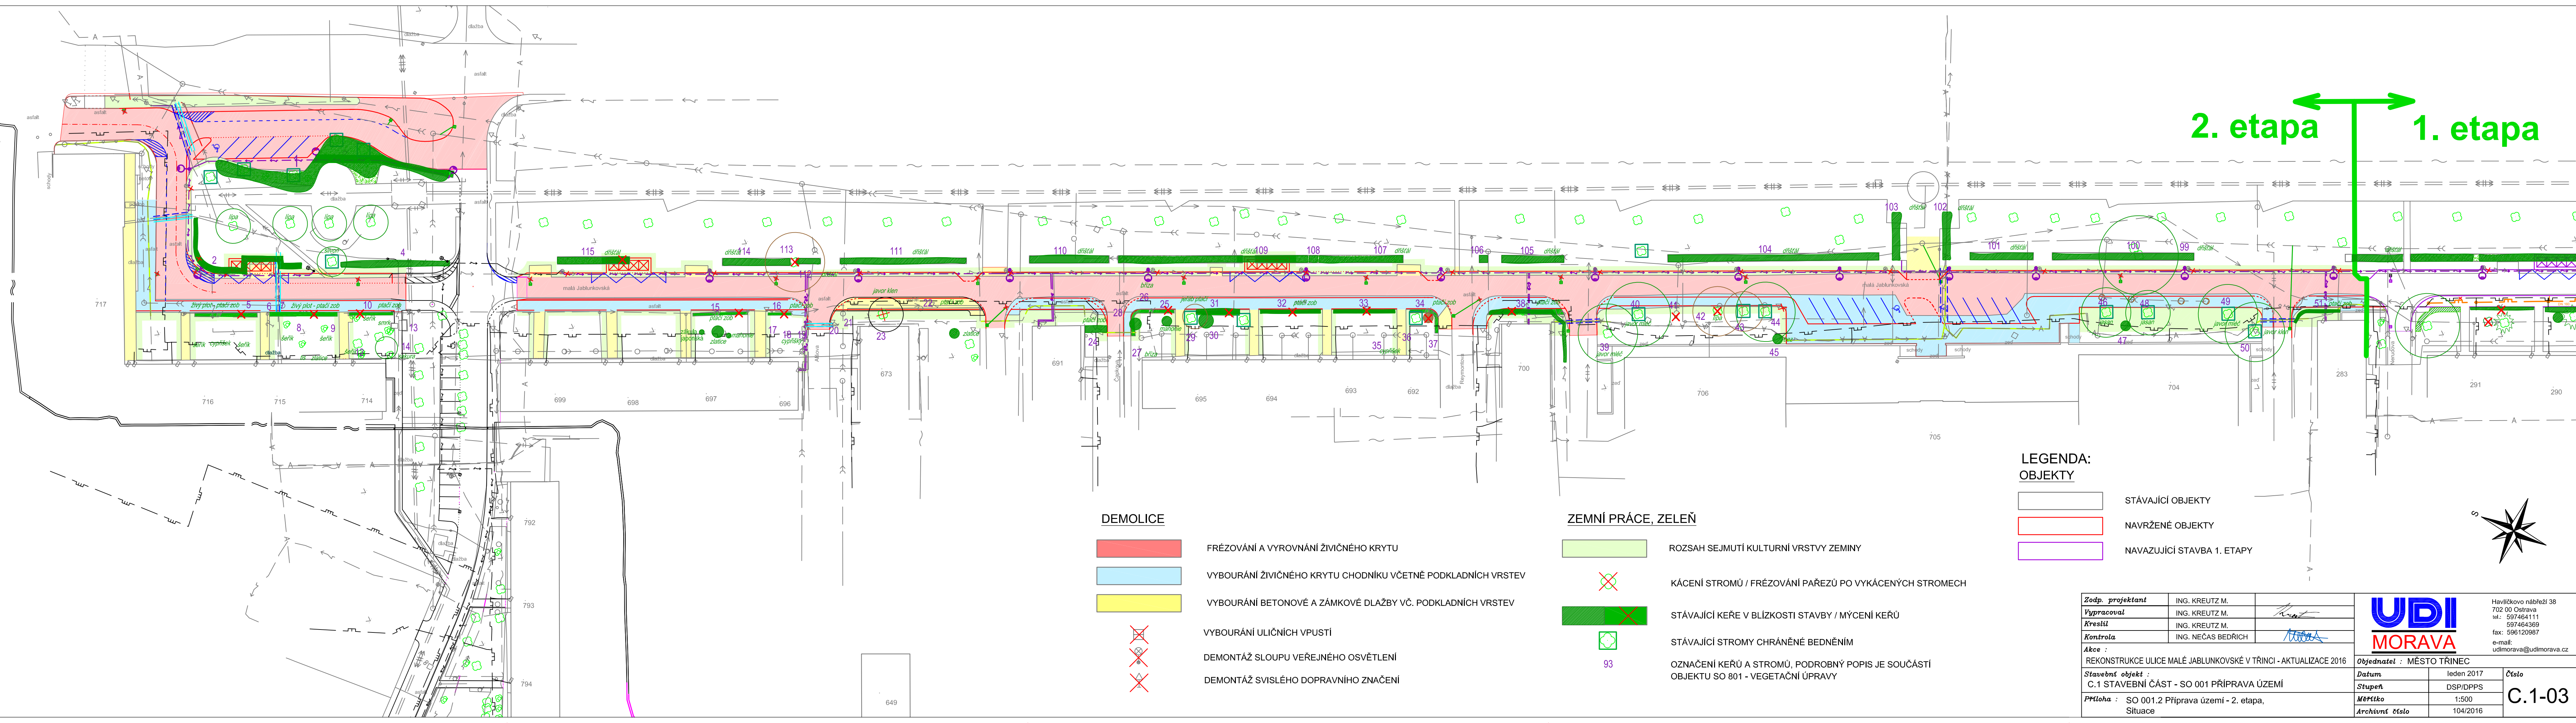




- FRÉZOVÁNÍ A VYROVNÁNÍ ŽIVIČNÉHO KRYTÍ
- VYBOURÁNÍ ŽIVIČNÉHO KRYTÍ CHODNÍKU VČETNĚ PODKLADNÍCH VRSTEV
- VYBOURÁNÍ BETONOVÉ A ZÁMKOVÉ DLAŽBY VČ. PODKLADNÍCH VRSTEV
- VYBOURÁNÍ ULIČNÍCH VPUSTÍ
- DEMONTÁŽ SLOUPU VEŘEJNÉHO OSVĚTLENÍ
- DEMONTÁŽ SVISLÉHO DOPRAVNÍHO ZNAČENÍ

ZEMNÍ PRÁCE, ZELENĚ

- ROZSAH SEJMUTÍ KULTURNÍ VRSTVY ZEMINY
- KÁCENÍ STROMŮ / FRÉZOVÁNÍ PAŘEZŮ PO VYKÁCENÝCH STROMECH
- STÁVAJÍCÍ KEŘE V BLÍZKOSTI STAVBY / MYČENÍ KEŘŮ
- STÁVAJÍCÍ STROMY CHRÁNĚNÉ BEDNĚNÍM
- OZNAČENÍ KEŘŮ A STROMŮ, PODROBNÝ POPIS JE SOUČÁSTÍ OBJEKTU SO 801 - VEGETAČNÍ ÚPRAVY

LEGENDA:
OBJEKTY

- STÁVAJÍCÍ OBJEKTY
- NAVRŽENÉ OBJEKTY
- NAVAZUJÍCÍ STAVBA 1. ETAPY

Zodp. projektant	ING. KREUTZ M.			Havlíčkovo nábřeží 38 702 00 Ostrava tel.: 597464111 597464369 fax: 596120987 e-mail: udimorava@udimorava.cz	
Vypracoval	ING. KREUTZ M.				
Kreslil	ING. KREUTZ M.				
Kontrola	ING. NEČAS BEDŘICH				
Akce :			REKONSTRUKCE ULICE MALÉ JABLUNKOVSKÉ V TRŮNCI - AKTUALIZACE 2016		
Stavební objekt :			C.1 STAVEBNÍ ČÁST - SO 001 PŘÍPRAVA ÚZEMÍ		
PPřloha :			SO 001.2 Příprava území - 2. etapa, Situace		
Datum			leden 2017	Číslo C.1-03	
Stupeň			DSP/DPPS		
Měřítko			1:500		
Archivní číslo			104/2016		