



PŮDORYS 1S - NOVÝ STAV

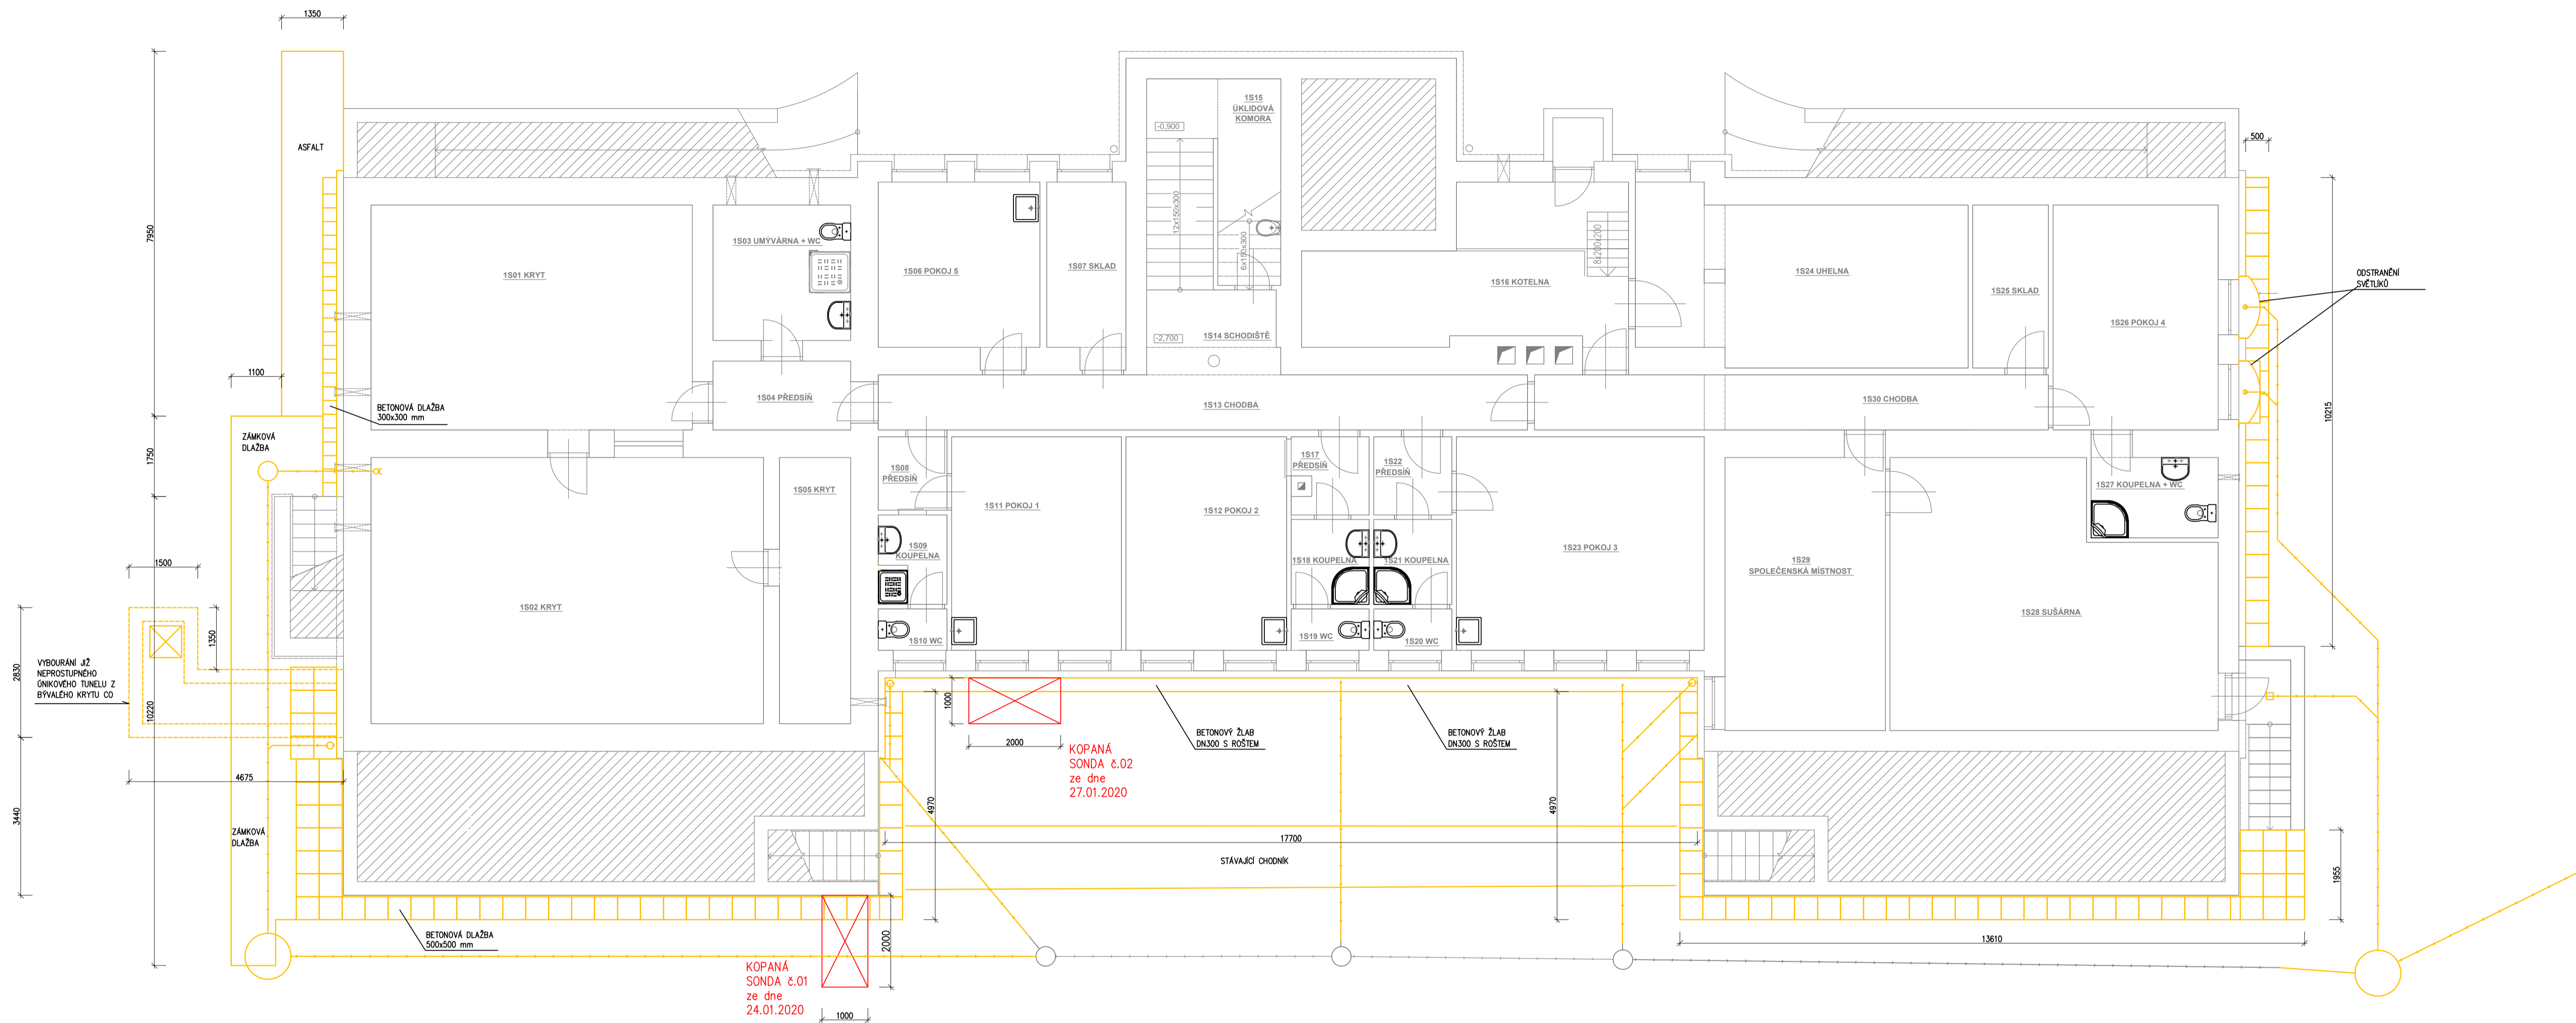

LEGENDA MATERIÁLŮ:

- DEMONTÁŽE, ODSTRANĚNÍ
- DEMONTÁŽ A VÝMĚNA AREÁLOVÉ KANALIZACE VE STÁVAJÍCÍCH TRASÁCH

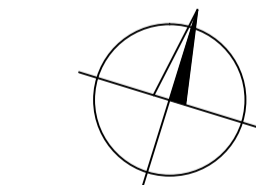

Stupeň projektové dokumentace: DOKUMENTACE PRO OZNÁMENÍ ZÁMĚRU A PROVEDENÍ STAVBY			Projektant stavby:	
Nositel úkolu	Projektant profese	Vypracoval	 DAF - PROJEKTS, r.o. Hornopolská 131/12 702 00 Ostrava - Moravská Ostrava tel: 596 618 676 fax: 595 626 773 dvorsky@daf-projekt.cz lancova@daf-projekt.cz	
ING.VITĚZSLAV DVORSKÝ	ING. ONDŘEJ PAVLÁT	ING. ONDŘEJ PAVLÁT		
Investor stavby:	Centrum sociální pomoci Třinec, příspěvková organizace, IČO: 75055473.			
Místo stavby:	Čapkova 708, 739 61 Třinec			
Název zakázky: Hydroizolace objektu CSPT Třinec, p. o. na ul. Čapkové 708 v Třinci			Datum	03/2020
Část: STAVEBNÍ ŘEŠENÍ			Č. zakázky	202a10161
Výkres: PŮDORYS - STÁVAJÍCÍ STAV			Měřítko	1:75
			Č. výkresu	Paré č.
			D.1.4.02	