




Původní plechový přístřešek



Ilustrační foto navrhovaného typu přístřešku - SKANDUM 100a

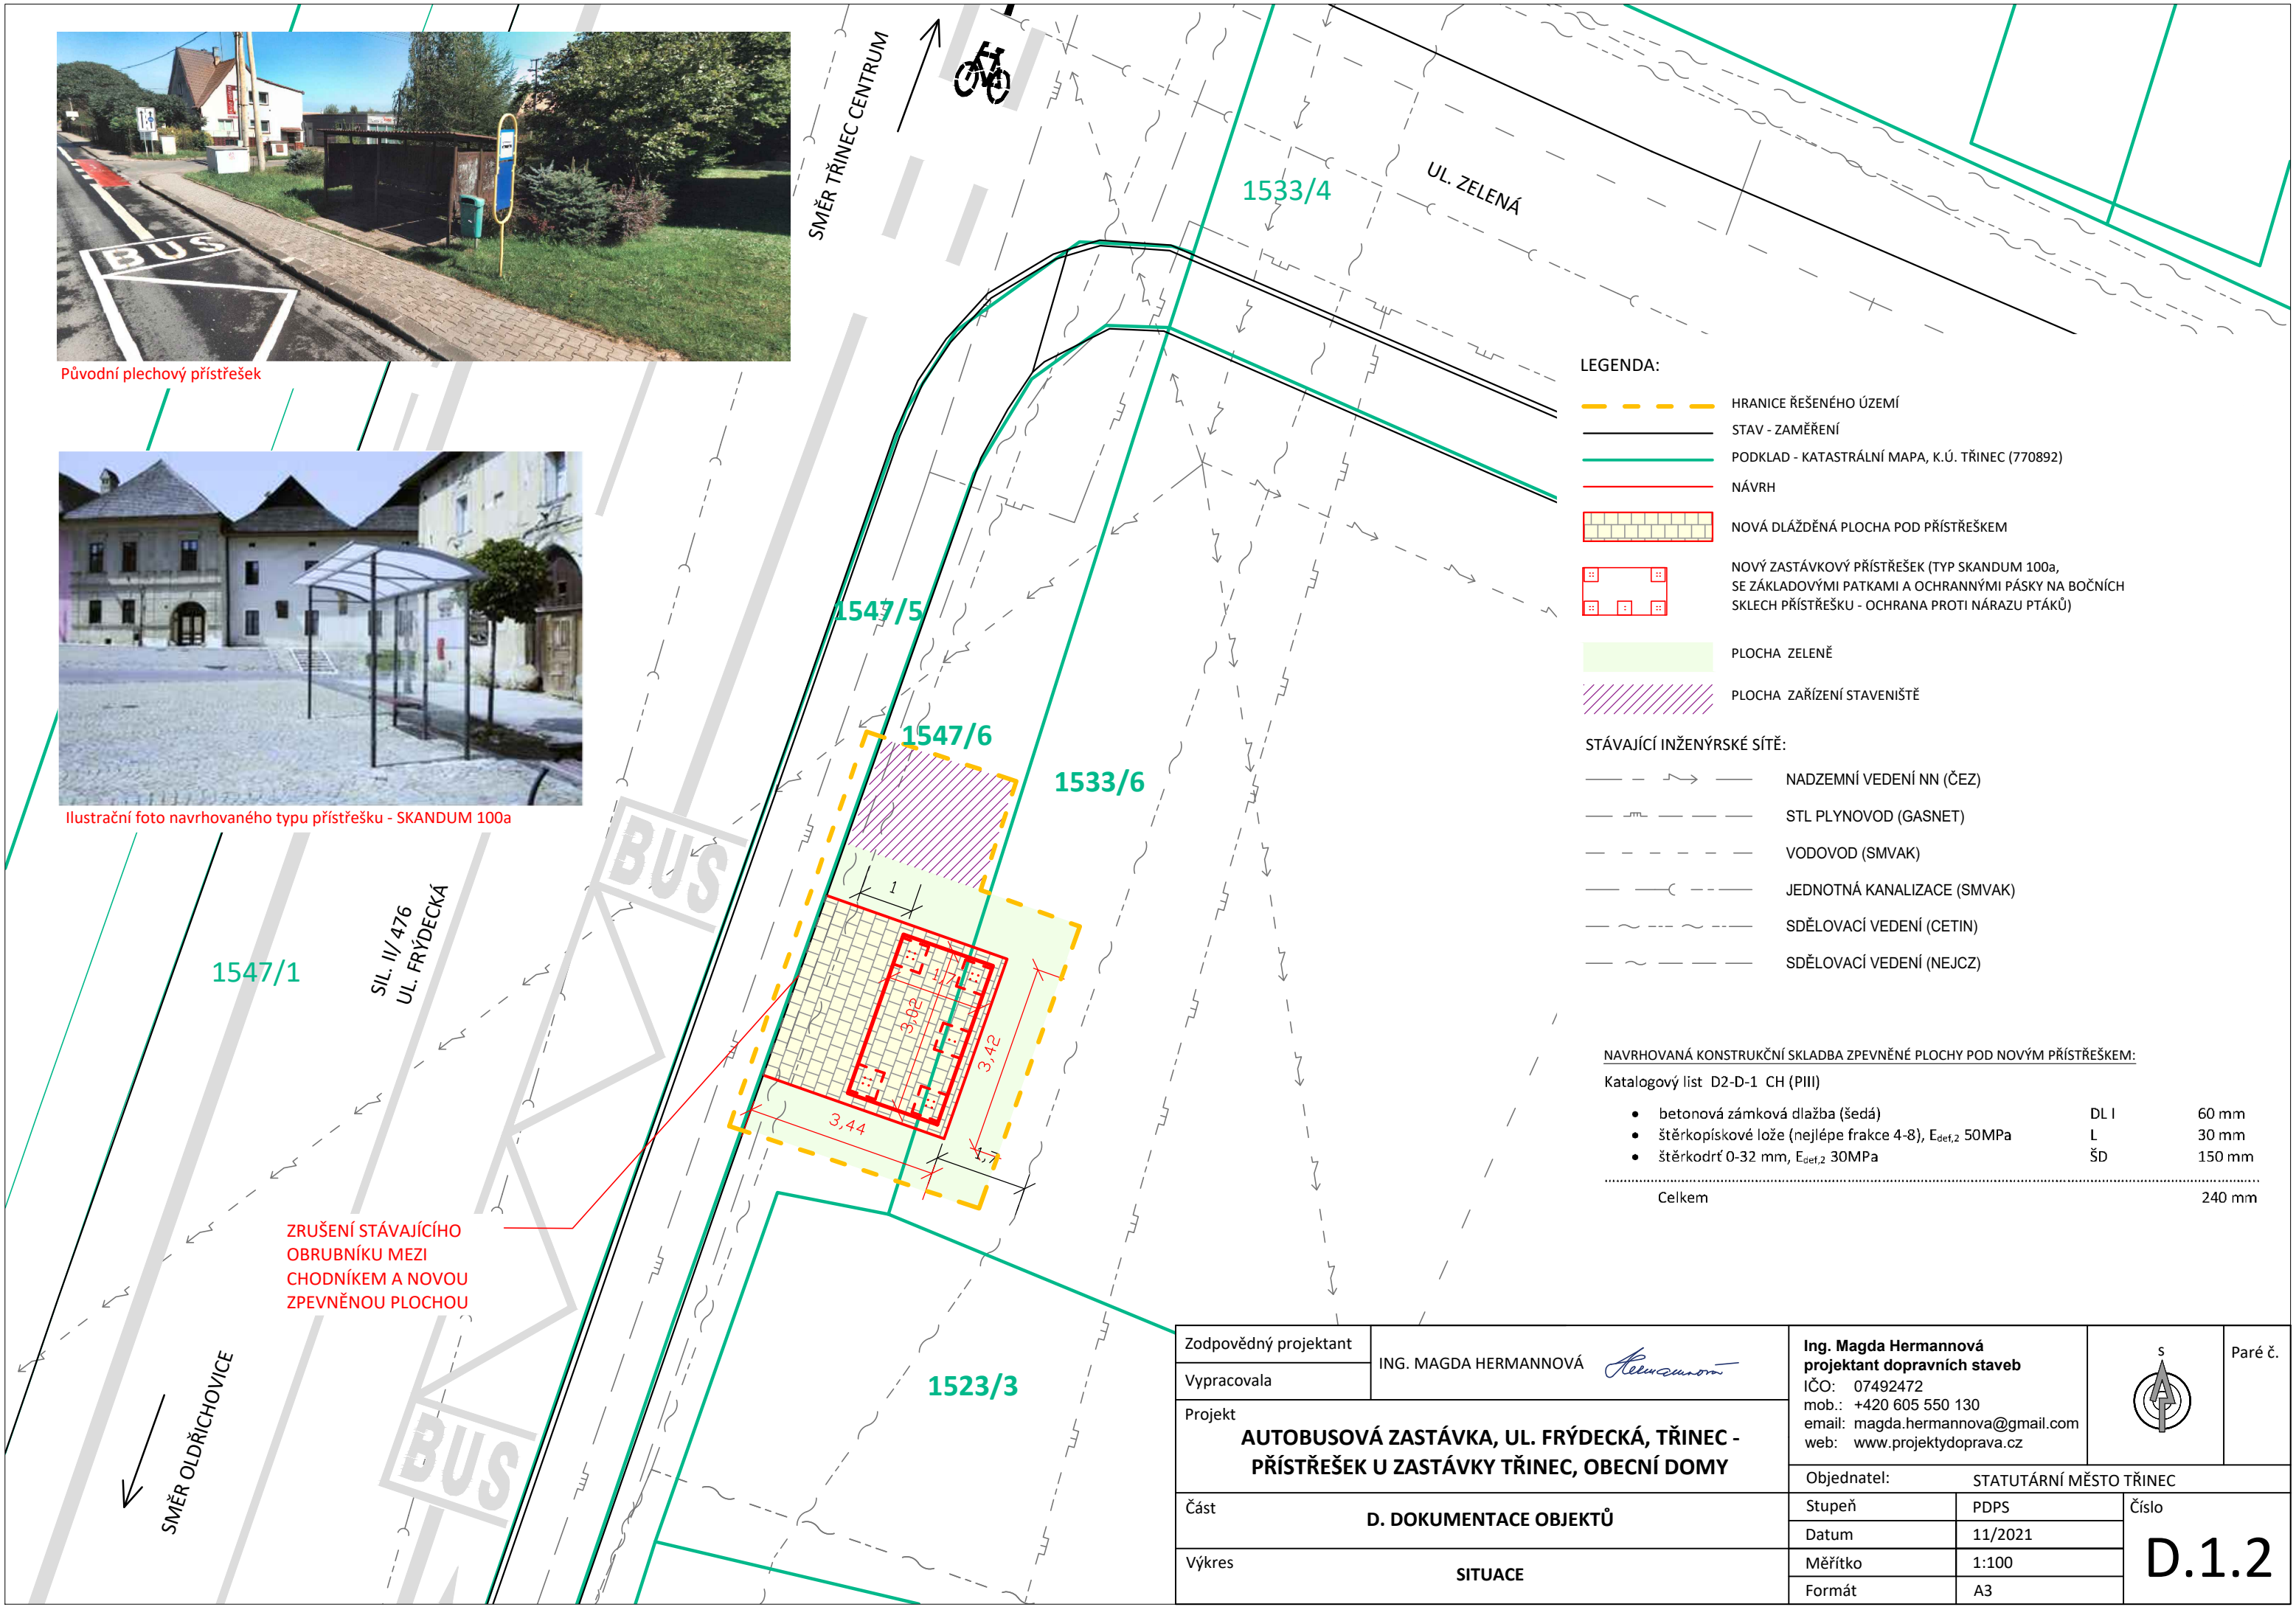

**LEGENDA:**

- HRANICE ŘEŠENÉHO ÚZEMÍ
- STAV - ZAMĚŘENÍ
- PODKLAD - KATASTRÁLNÍ MAPA, K.Ú. TŘINEC (770892)
- NÁVRH
- NOVÁ DLÁŽDĚNÁ PLOCHA POD PŘÍSTŘEŠKEM
- NOVÝ ZASTÁVKOVÝ PŘÍSTŘEŠEK (TYP SKANDUM 100a, SE ZÁKLADOVÝMI PATKAMI A OCHRANNÝMI PÁSKY NA BOČNÍCH SKLECH PŘÍSTŘEŠKU - OCHRANA PROTI NÁRAZU PTÁKŮ)
- PLOCHA ZELENĚ
- PLOCHA ZAŘÍZENÍ STAVENIŠTĚ


**STÁVAJÍCÍ INŽENÝRSKÉ SÍTĚ:**

- NADZEMNÍ VEDENÍ NN (ČEZ)
- STL PLYNOVOD (GASNET)
- VODOVOD (SMVAK)
- JEDNOTNÁ KANALIZACE (SMVAK)
- SDĚLOVACÍ VEDENÍ (CETIN)
- SDĚLOVACÍ VEDENÍ (NEJCZ)

**NAVRHOVANÁ KONSTRUKČNÍ SKLADBA ZPEVNĚNÉ PLOCHY POD NOVÝM PŘÍSTŘEŠKEM:**

Katalogový list D2-D-1 CH (PIII)

• betonová zámková dlažba (šedá)	DL I	60 mm
• štěrkopískové lože (nejlépe frakce 4-8), E <sub>def,2</sub> 50MPa	L	30 mm
• štěrkodrt 0-32 mm, E <sub>def,2</sub> 30MPa	ŠD	150 mm
Celkem		240 mm

Zodpovědný projektant	ING. MAGDA HERMANNOVÁ 	Ing. Magda Hermannová projektant dopravních staveb IČO: 07492472 mob.: +420 605 550 130 email: magda.hermannova@gmail.com web: www.projektydoprava.cz		Paré č.
Vypracovala				
Projekt <b>AUTOBUSOVÁ ZASTÁVKA, UL. FRÝDECKÁ, TŘINEC - PŘÍSTŘEŠEK U ZASTÁVKY TŘINEC, OBECNÍ DOMY</b>		Objednatel: STATUTÁRNÍ MĚSTO TŘINEC		
Část	D. DOKUMENTACE OBJEKTŮ	Stupeň	PDPS	Číslo  <b>D.1.2</b>
		Datum	11/2021	
Výkres	SITUACE	Měřítko	1:100	
		Formát	A3	