



## ŘEZ 2 - Stávající stav

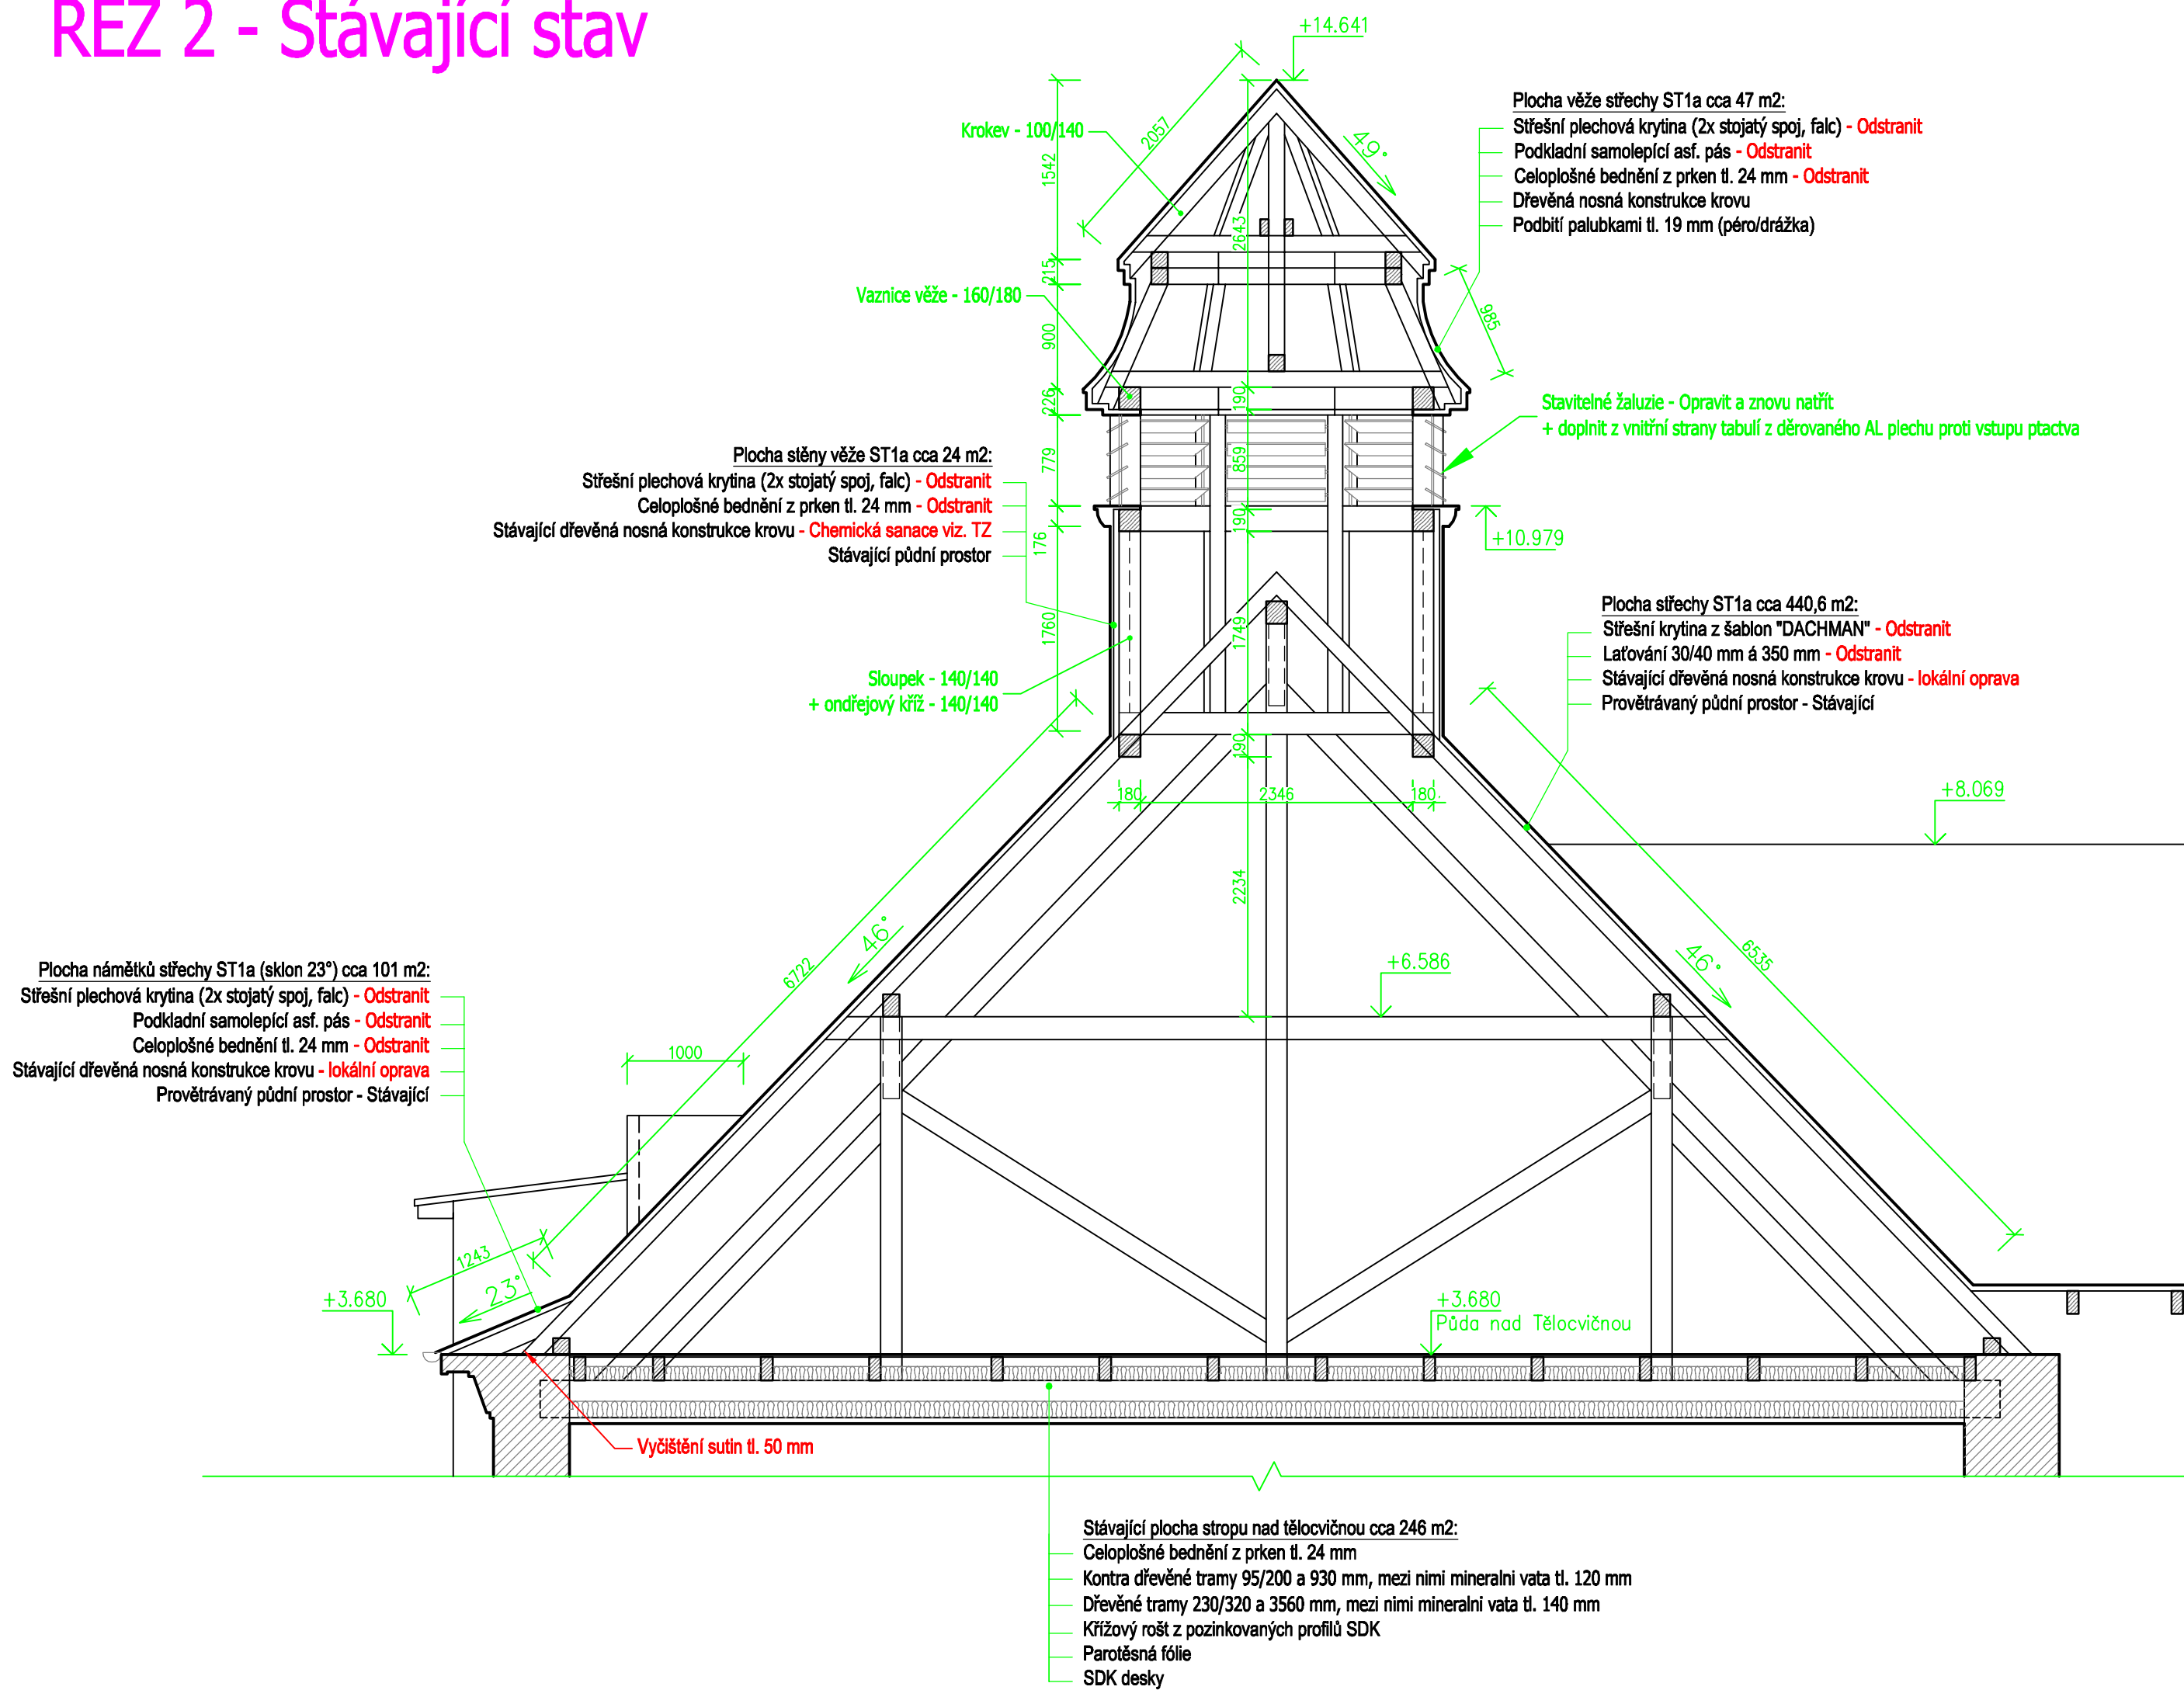


## ŘEZ 2 - Návrh

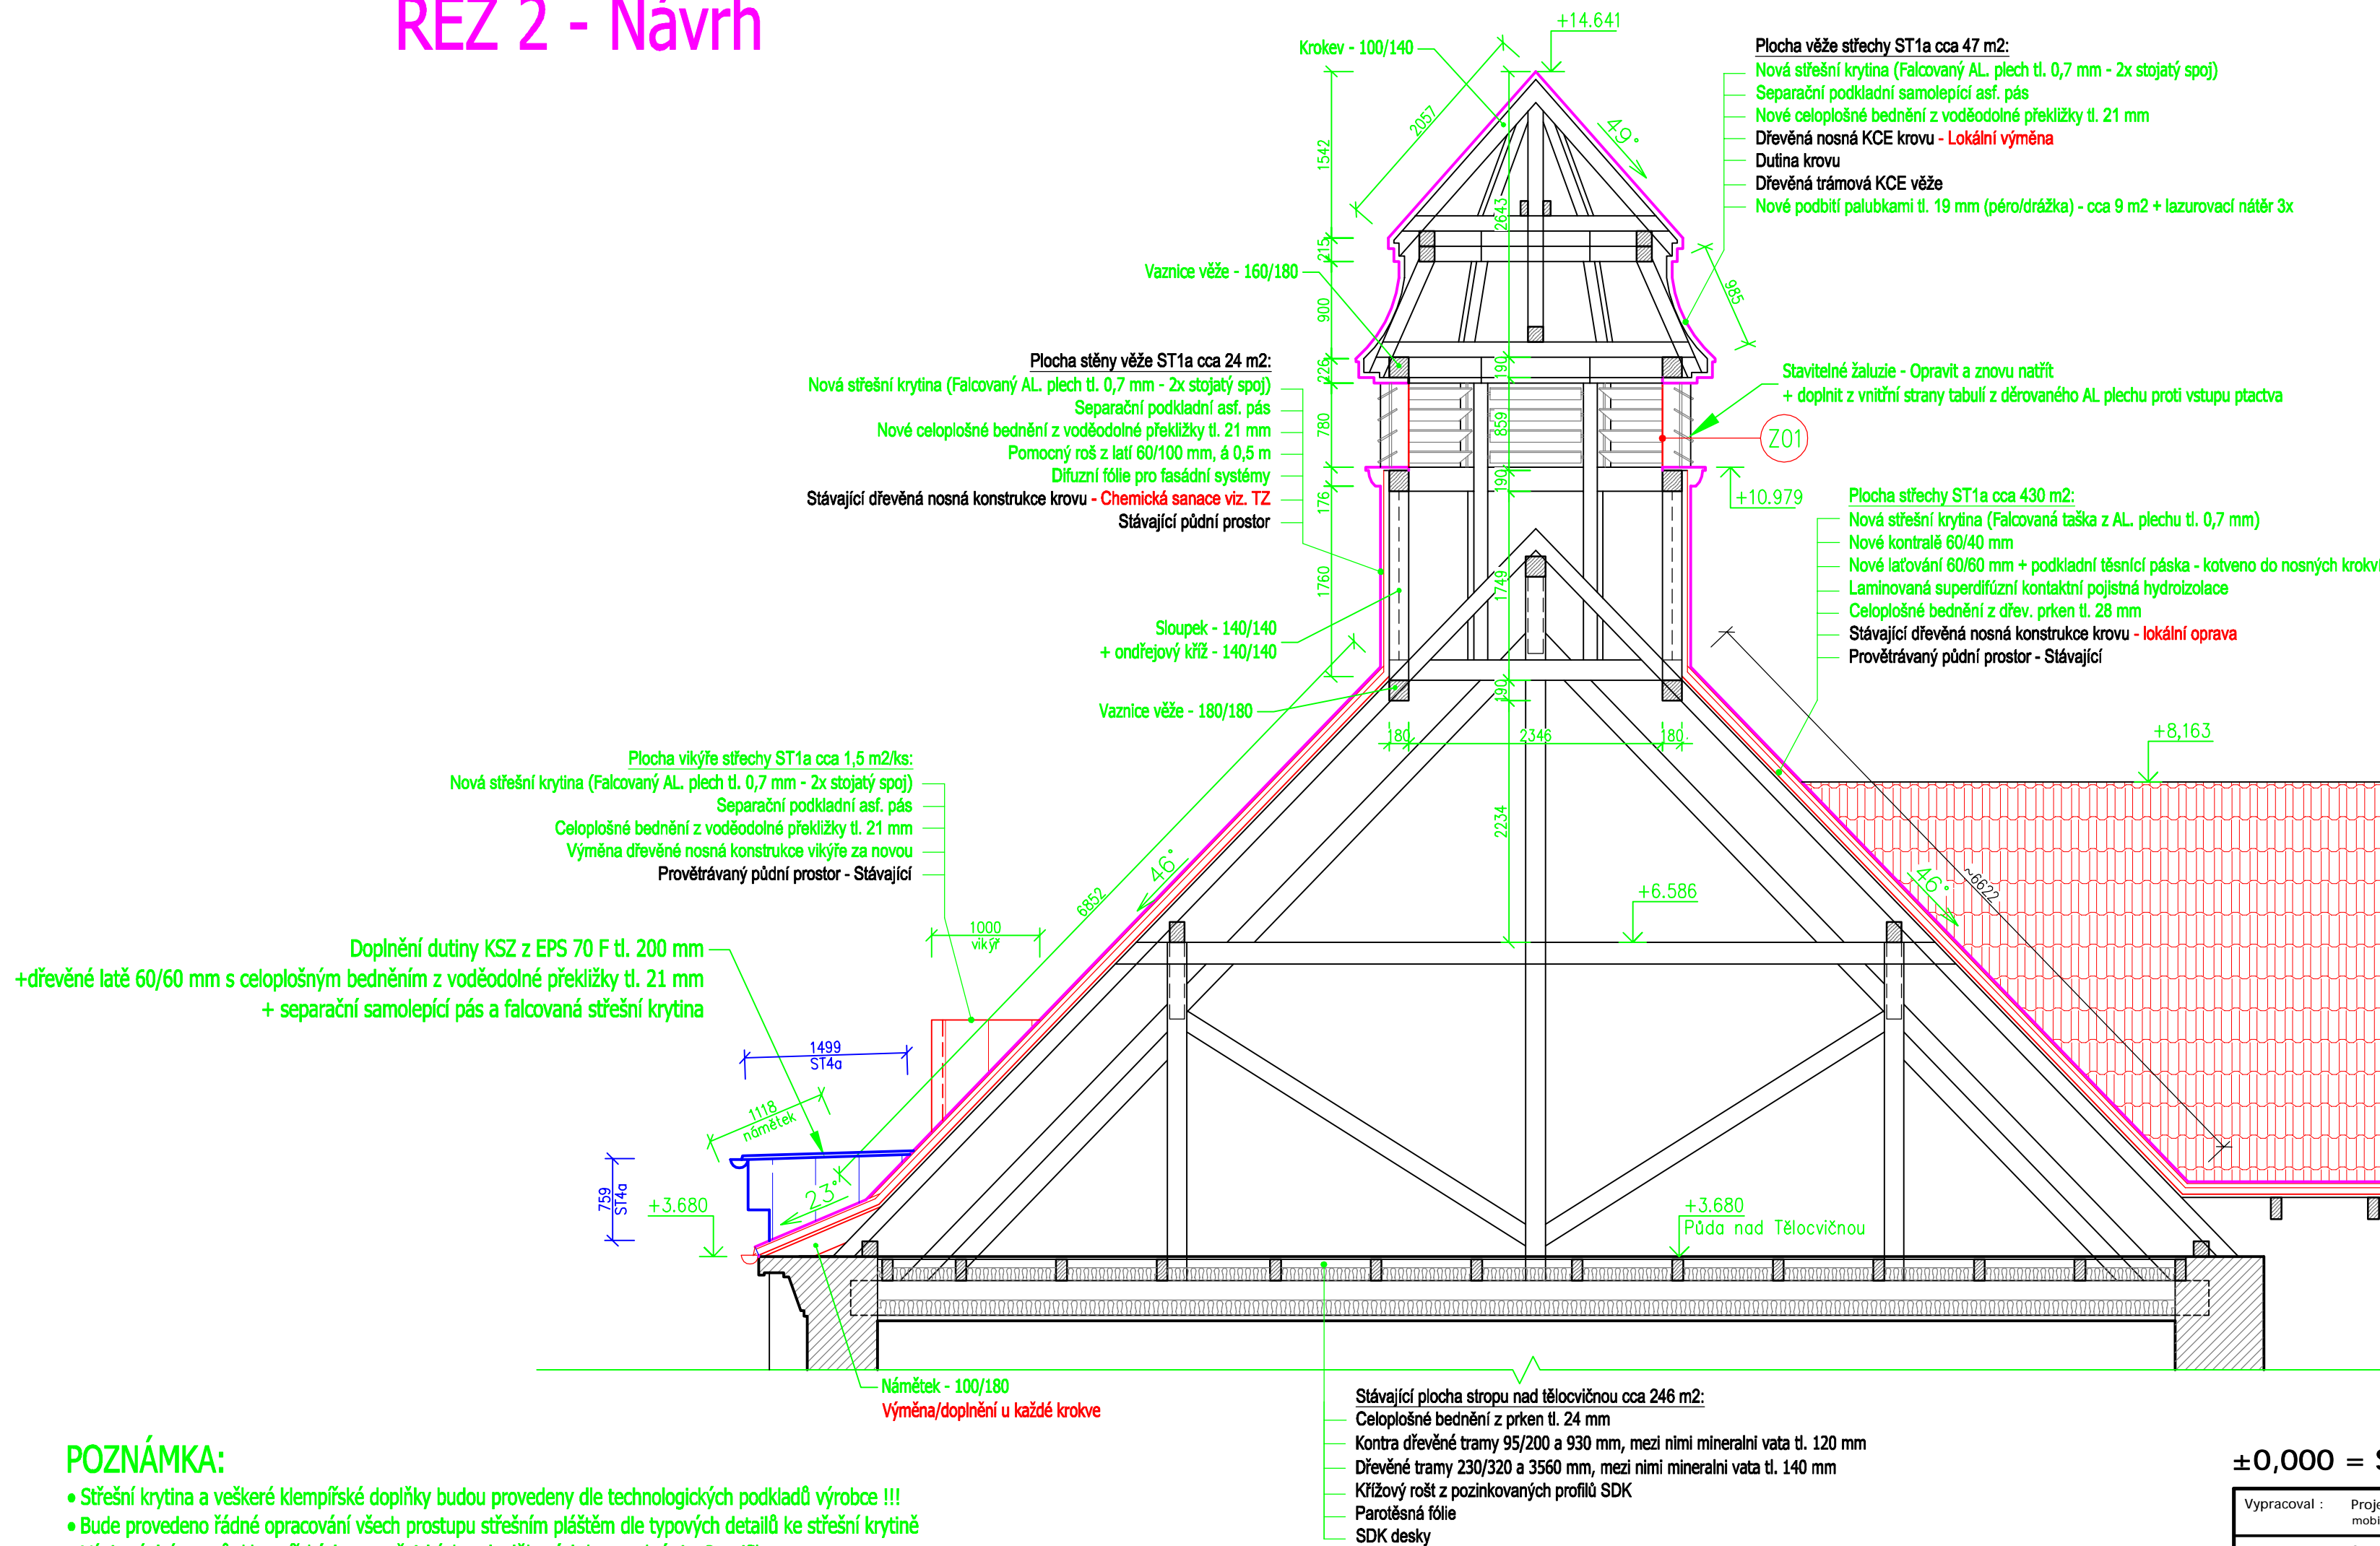


## LEGENDA STAVEBNÍCH MATERIÁLŮ A HMOT



- STÁVAJÍCÍ KONSTRUKCE OBECNĚ
- ZDIVO PŘEDPOKLAD Z CP NA MC
  - ZÁKLADOVÉ KCE Z BETONU
  - STROPNÍ KCE - DŘEVĚNÉ TRÁMOVÉ (PŘÍSTAVBY ŘEŠENY DUTINOVÝMI PANELY)

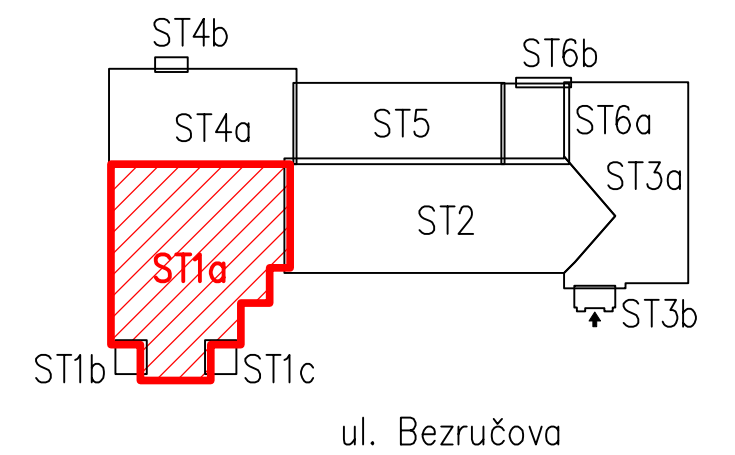

$\pm 0,000$  = Stávající podlaha 1. NP

Vypracoval :    Projektční kancelář lay-out s.r.o., nám. Svobody 527, 739 61 Třinec mobil +420 776 213 159 / ciela@lay-out.cz									
Investor :        Statutární město Třinec, Jablunkovská 160, 739 61 Třinec Místo stavby :    Obec Třinec, k.ú. Třinec, parc.č. 1310/1, 1310/2, 1310/3, 1310/4, Název stavby :									
ZŠ P. Bezruč, Třinec – rekonstrukce střechy	<table border="1"> <tr> <td>Datum vypracování :</td> <td>08 / 2020</td> </tr> <tr> <td>Stupeň dokumentace :</td> <td>DPS</td> </tr> <tr> <td>Číslo zakázky :</td> <td>L2019-44</td> </tr> <tr> <td>Měřítko :</td> <td>1:50</td> </tr> </table>	Datum vypracování :	08 / 2020	Stupeň dokumentace :	DPS	Číslo zakázky :	L2019-44	Měřítko :	1:50
Datum vypracování :	08 / 2020								
Stupeň dokumentace :	DPS								
Číslo zakázky :	L2019-44								
Měřítko :	1:50								
Vykres :	Číslo vykresu :								
SVISLÝ ŘEZ 2	<b>D.02.08</b>								