


PODÉLNÝ ŘEZ - STÁVAJÍCÍ STAV 1:50

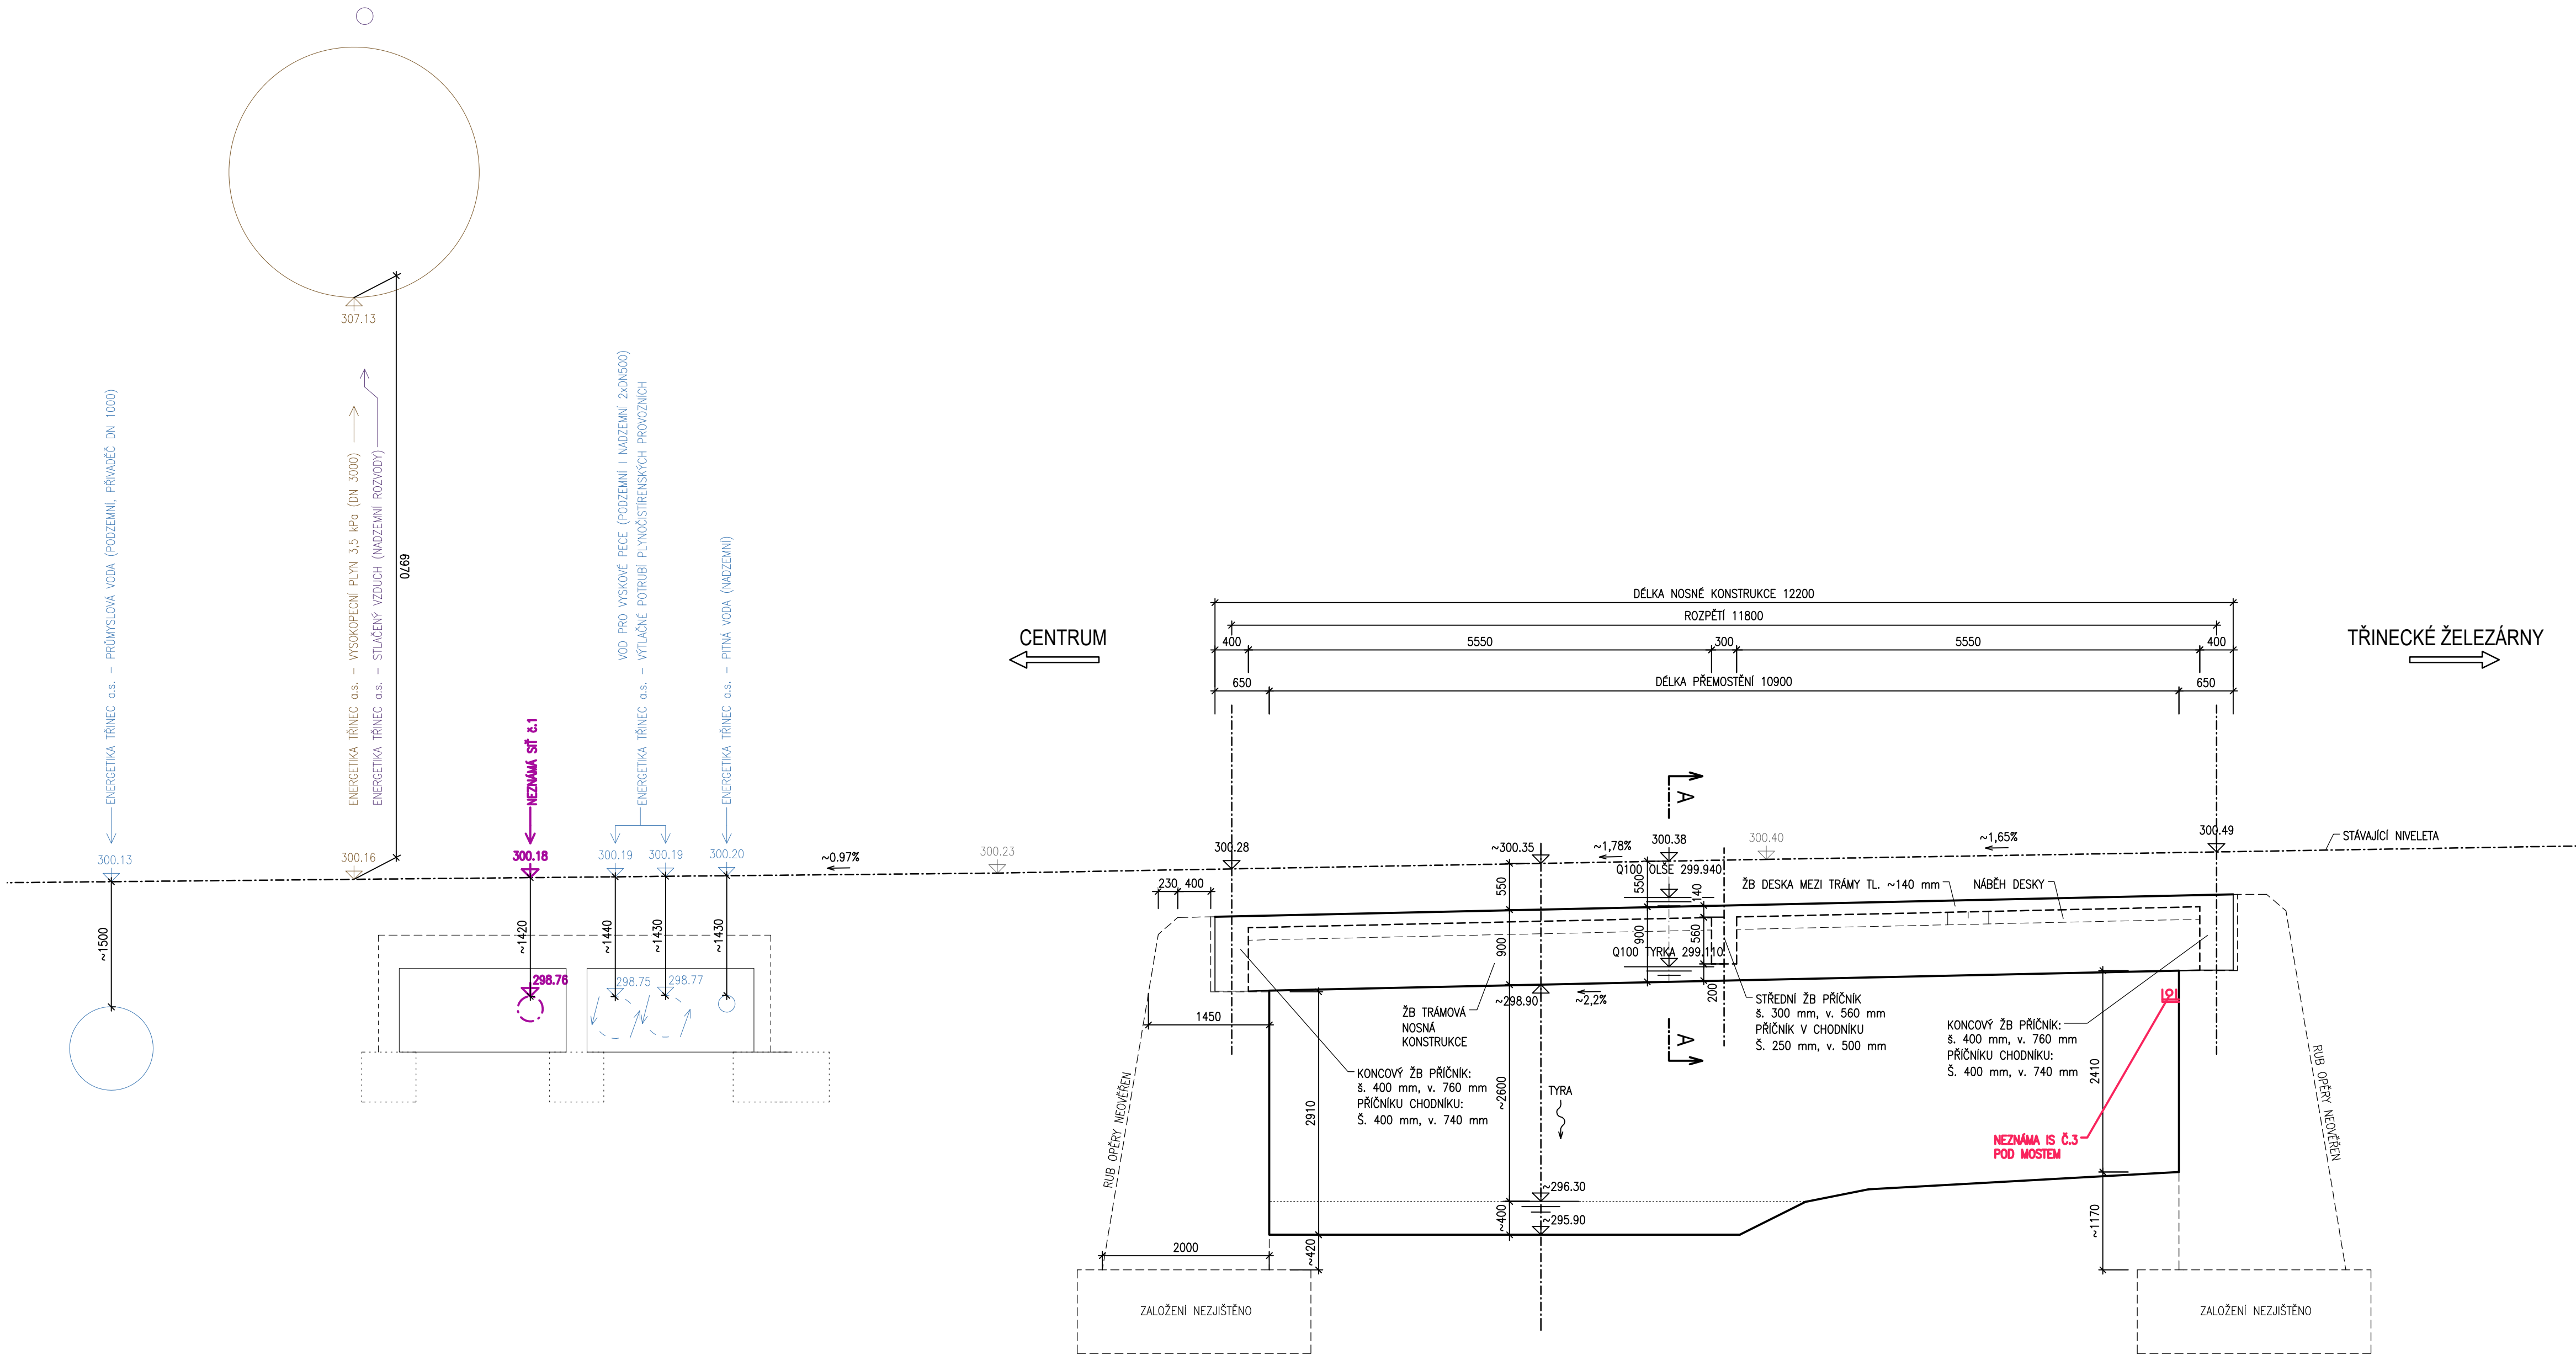

D  
SO 201

SO 201

VEDOUCÍ PROJEKTANT	Ing. Martin ŘEHULKA	<i>Řehulka</i>	<div><div><div></div><div></div></div><div>PRIS</div><div>PROJEKČNÍ KANCELÁŘ PRIS spol. s r. o. OSOVÁ 20, 625 00 BRNO</div></div>																
ZODPOVĚDNÝ PROJEKTANT	Ing. Svatopluk ZOBEEK	<i>Zobek</i>																	
VYPRACOVAL	Ing. Svatopluk ZOBEEK	<i>Zobek</i>																	
KONTROLOVAL	Ing. Jiří ŠRUBAŘ	<i>Šrubař</i>																	
KRAJ: MORAVSKOSLEZSKÝ	K.Ú.: TŘINEC																		
NÁZEV AKCE:			<table><tr><td>DATUM</td><td>01/2023</td></tr><tr><td>FORMÁT</td><td>8 A4</td></tr><tr><td>MĚŘÍTKO</td><td>1:50</td></tr><tr><td>ÚČEL</td><td>PDPS</td></tr><tr><td>ČÍS. ZAKÁZKY</td><td>21085</td></tr><tr><td>ARCHIVNÍ ČÍS.</td><td>201_03_PORS</td></tr><tr><td>ČÍS. SOUPRAVY</td><td>PŘÍLOHA</td></tr><tr><td></td><td>3</td></tr></table>	DATUM	01/2023	FORMÁT	8 A4	MĚŘÍTKO	1:50	ÚČEL	PDPS	ČÍS. ZAKÁZKY	21085	ARCHIVNÍ ČÍS.	201_03_PORS	ČÍS. SOUPRAVY	PŘÍLOHA		3
DATUM	01/2023																		
FORMÁT	8 A4																		
MĚŘÍTKO	1:50																		
ÚČEL	PDPS																		
ČÍS. ZAKÁZKY	21085																		
ARCHIVNÍ ČÍS.	201_03_PORS																		
ČÍS. SOUPRAVY	PŘÍLOHA																		
	3																		
Most ev.č. I/2 přes Tyrku, Třinec, ul. Závodní - rekonstrukce																			
SO 201 Most ev. č. I/2 přes Tyrku, Třinec																			
NÁZEV PŘÍLOHY:																			
PODÉLNÝ ŘEZ - STÁVAJÍCÍ STAV																			