

MAGISTRÁT MĚSTA TŘINCE

INVESTOR


PROJEKT 3. KANCELÁŘÍ

ZAKÁZKA

23.6.2023

DATUM



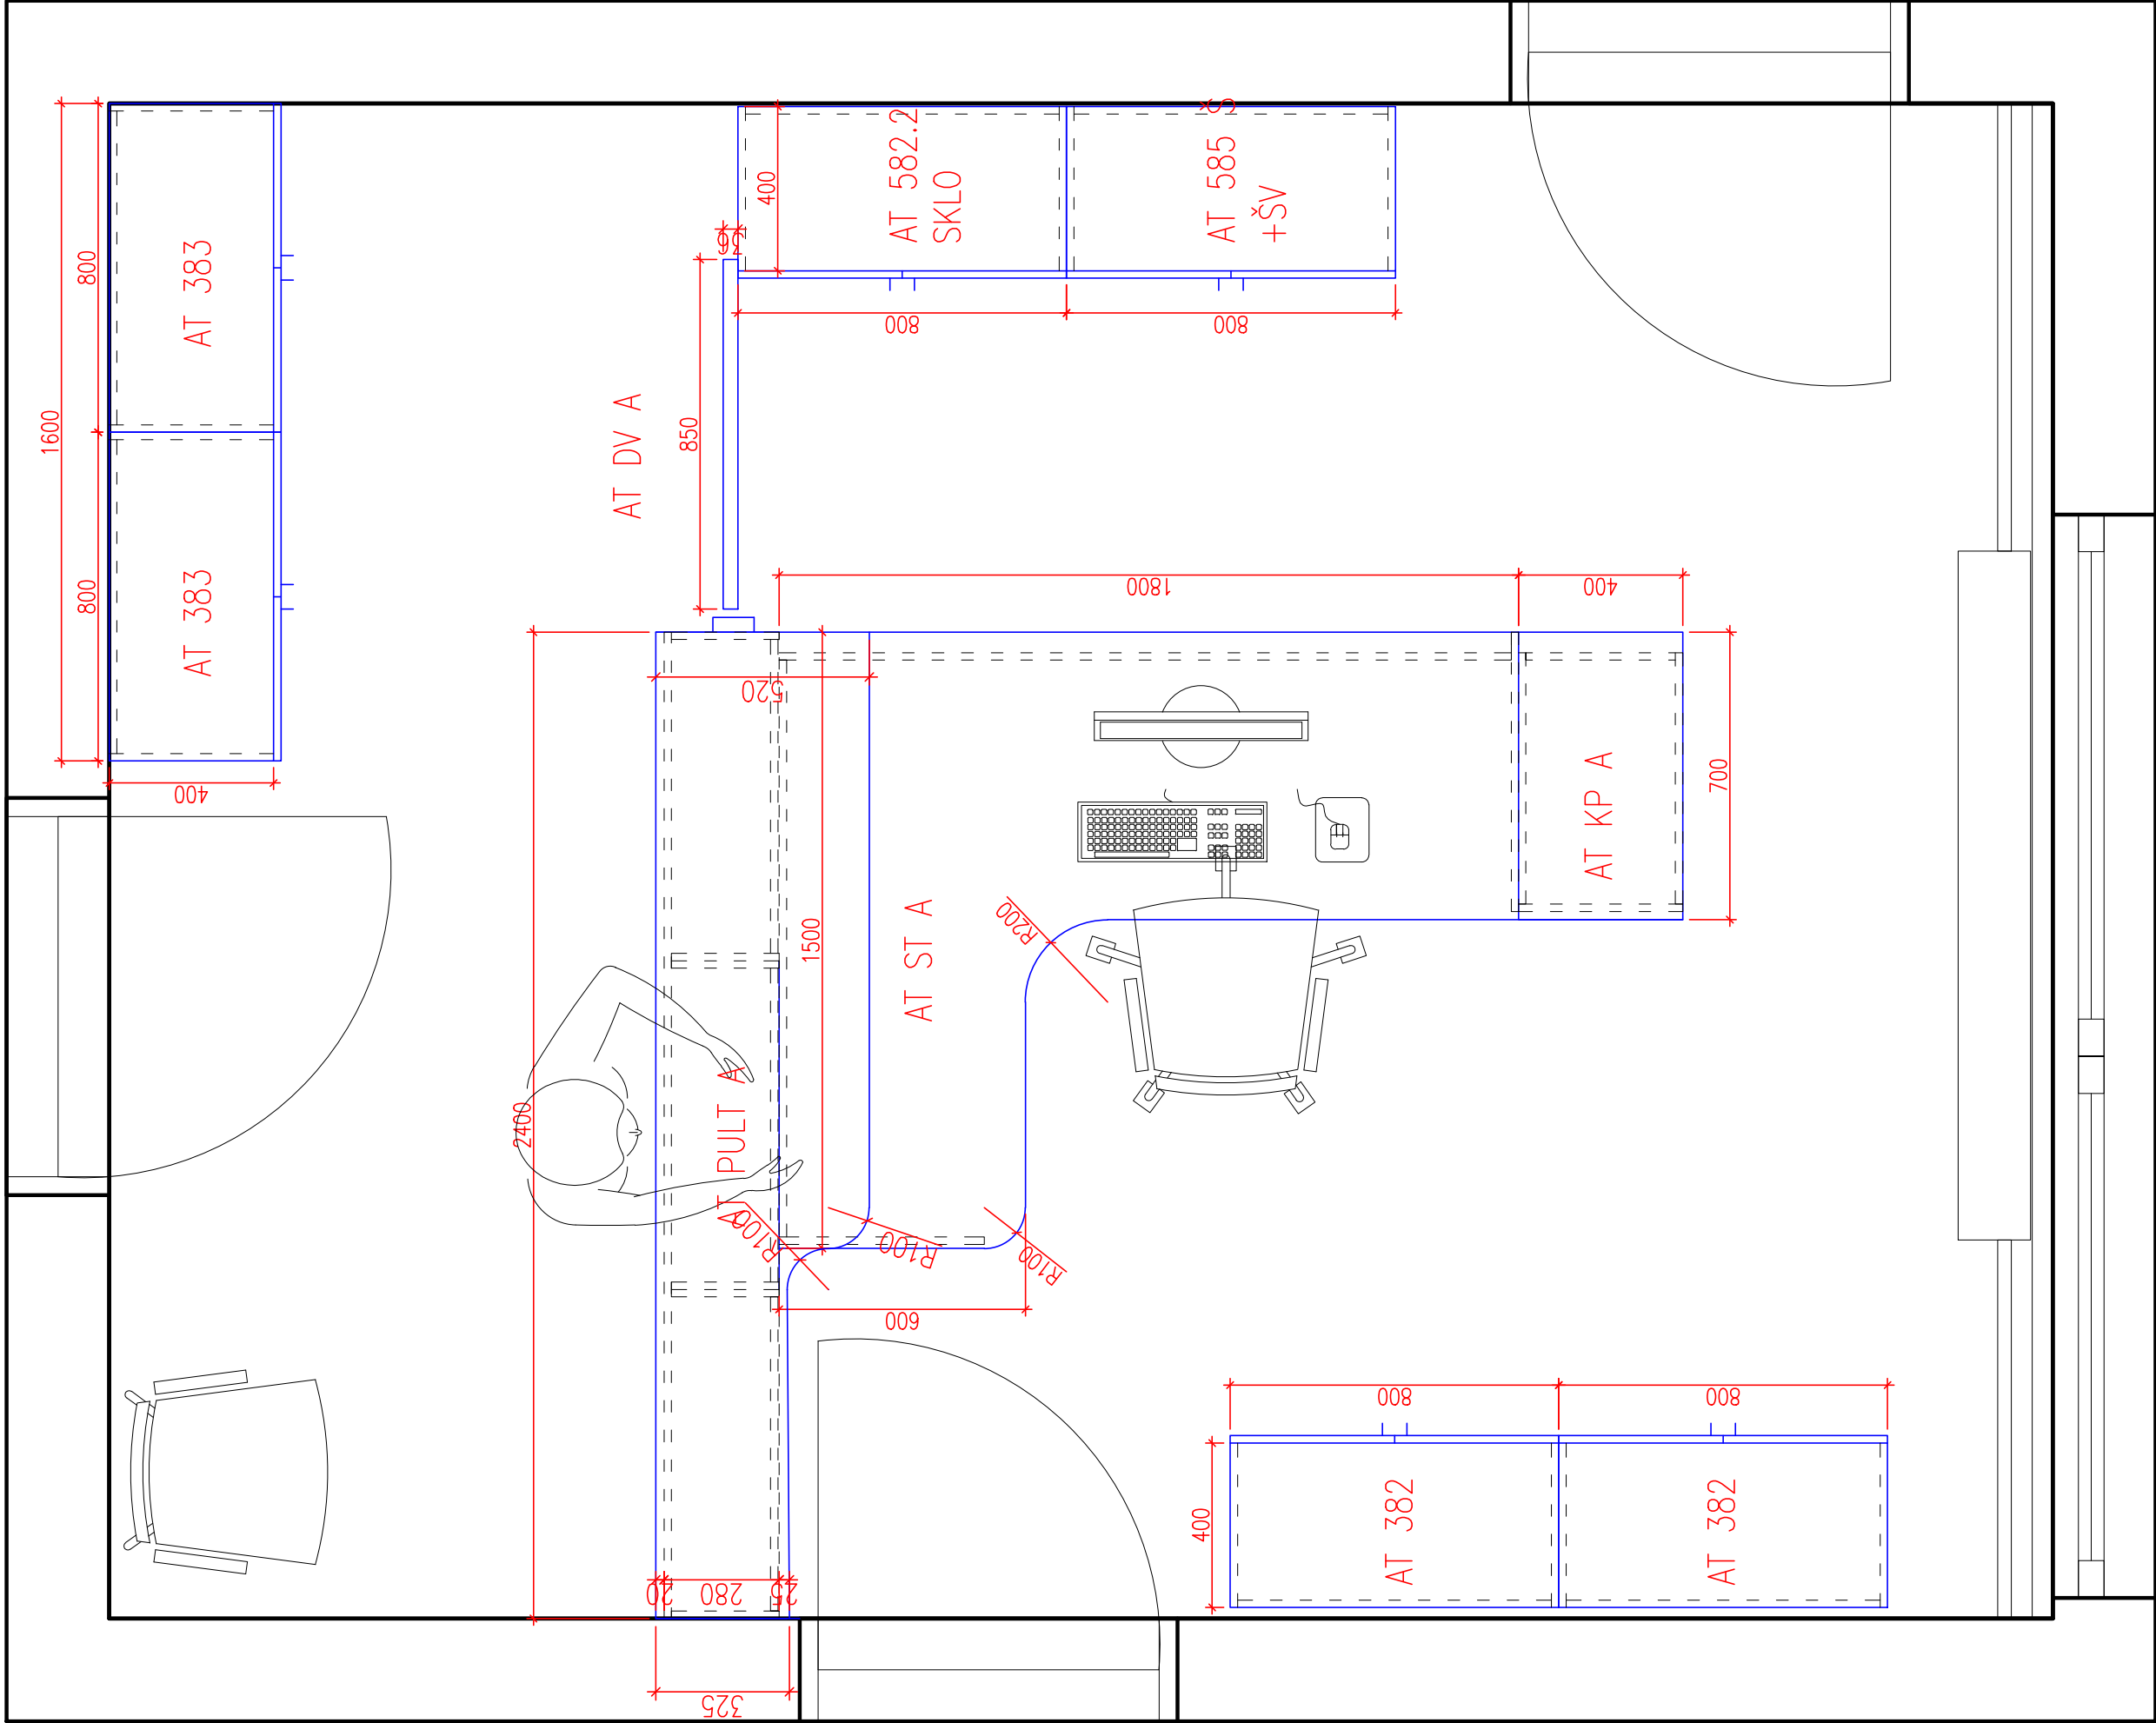

M 1:16

OBSAH

DISPOZICE PODATELNA

DATUM
23.06.2023

ČÍSLO VÝKRESU

1

NAVRHOVAL
ING. TOMÁŠ PANÁČEK

ZAKÁZKA
G230332

INVESTOR


MAGISTRÁT MĚSTA TŘINCE

FORMÁT

A3

Ambra
INTERIÉRY

www.ambra.cz

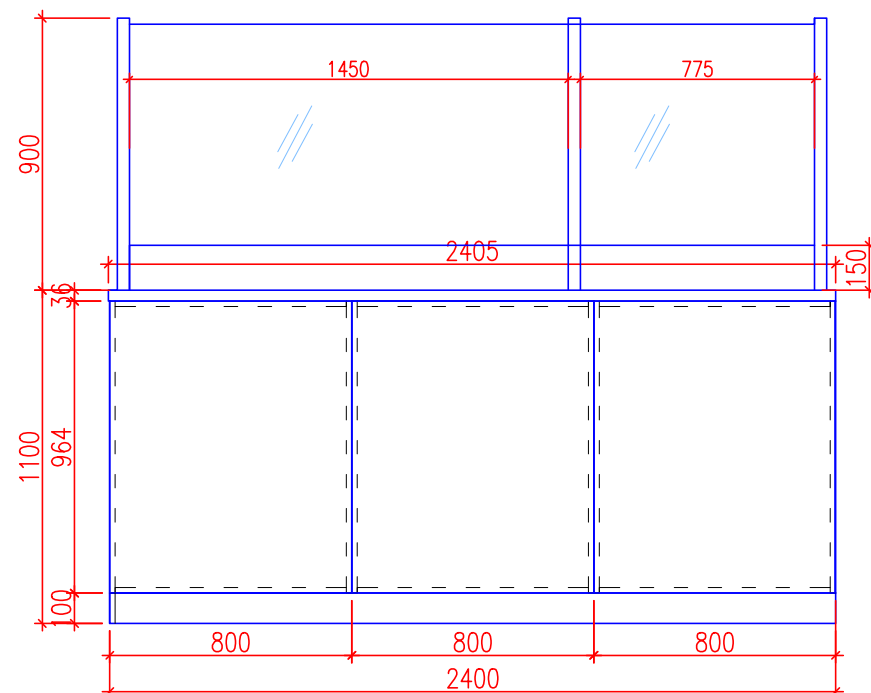

AT PULT A 1KS

Korpusy DTD-L 112 PE ŠEDÁ/ABS 2mm



Čelní desky a pultová deska 36mm H1277 akacie/abs 2mm

Úchytka kovová rozteč 160mm barva černá broušená

Rektifikační nohy 100mm

Sokl z DTD-L + těsnící profil

Paravan z kovového jeklu + kalené sklo 6mm

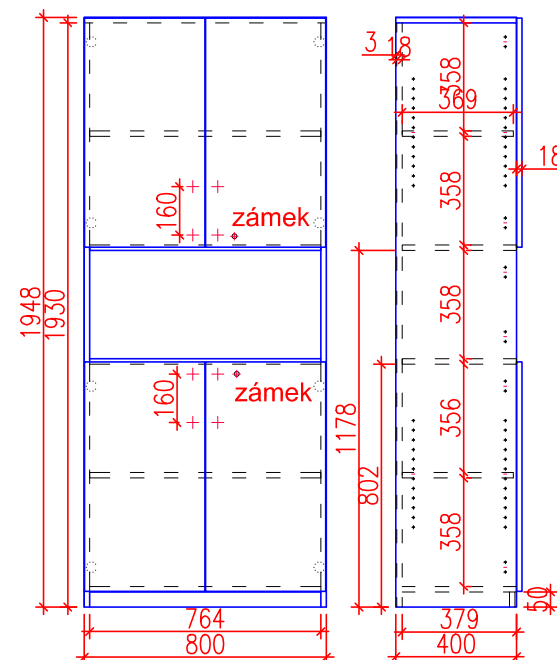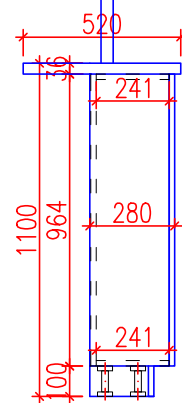

AT 582.2 1KS

Korpusy DTD-L 112 PE ŠEDÁ/ABS 2mm


Dvířka H1277 akacie/abs 2mm

Úchytka kovová rozteč 160mm barva černá broušená

Nk závěsy Blum s integrovaným tlumením

Rektifikační nožka korrekt 50mm

Zámek

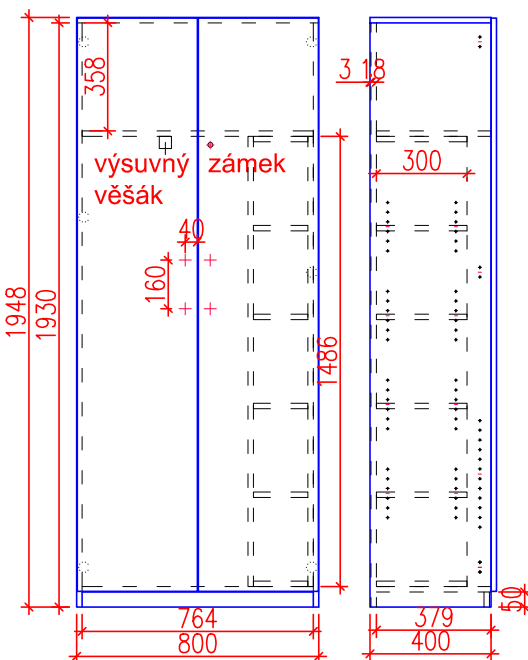

AT 585 Š + ŠV 1KS

Korpusy DTD-L 112 PE ŠEDÁ/ABS 2mm

Dvířka H1277 akacie/abs 2mm


Úchytka kovová rozteč 160mm barva černá broušená

Nk závěsy Blum s integrovaným tlumením

Rektifikační nožka korrekt 50mm

Šatní výsuv

Zámek


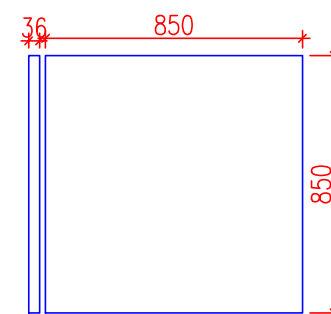


AT DV A 1KS

DTD-L 112 PE ŠEDÁ/ABS 2mm

Westernové lítací panty

Hašpa

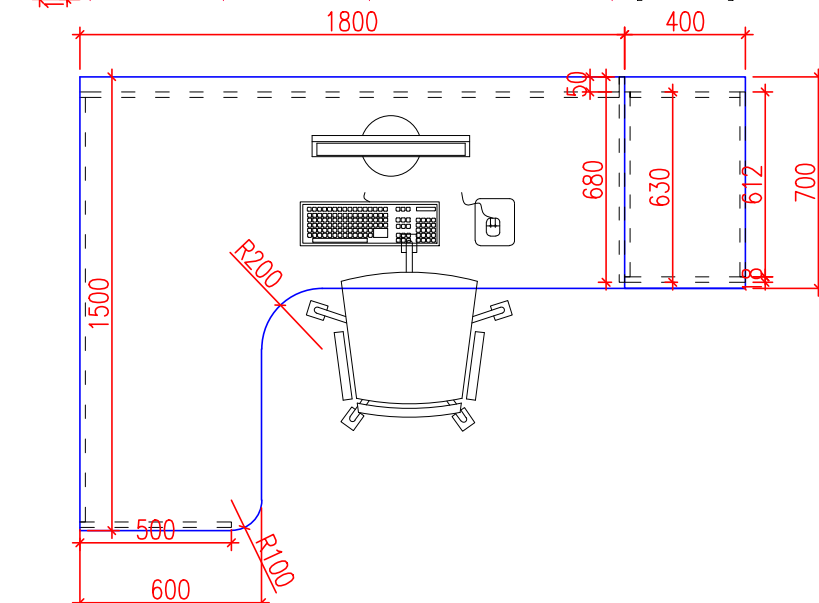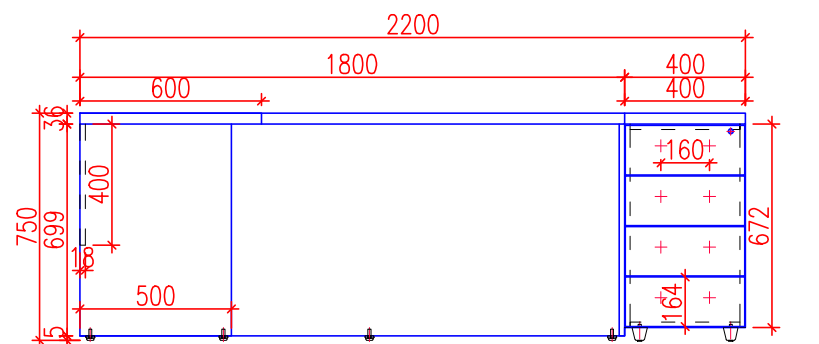

AT ST A 1KS

Podnoží DTD-L 112 PE ŠEDÁ/ABS 2mm

Stolová deska 36mm H1277 akacie/abs 2mm

Rektifikační šrouby 15mm

3x kabelová průchodka

Kabelové přichytky

AT KP A 1KS

Korpusy DTD-L 112 PE ŠEDÁ/ABS 2mm


Čílka a horní deska 36mm H1277 akacie/abs 2mm

Rektifikační kluzáky 42mm

Zásuvky s kovovou bočnicí a tlumeným dotahem

Centrální zámek

Úchytka kovová rozteč 160mm barva černá broušená

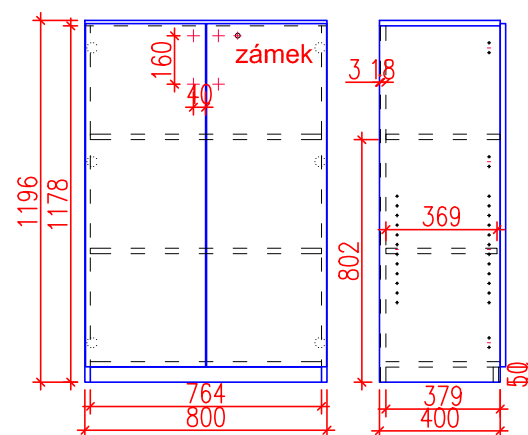

AT 383 2KS

Korpusy DTD-L 112 PE ŠEDÁ/ABS 2mm


Dvířka H1277 akacie/abs 2mm

Úchytka kovová rozteč 160mm barva černá broušená

Nk závěsy Blum s integrovaným tlumením

Rektifikační nožka korrekt 50mm

Zámek

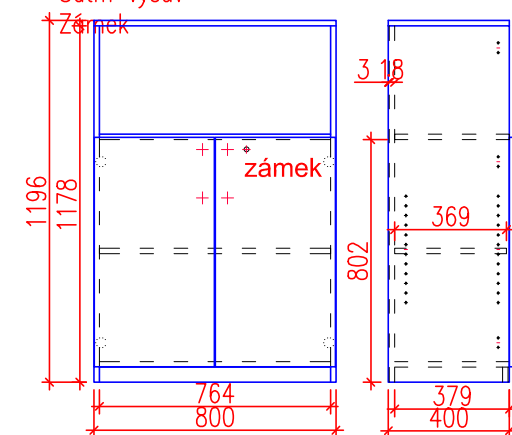

AT 382 2KS

Korpusy DTD-L 112 PE ŠEDÁ/ABS 2mm

Dvířka H1277 akacie/abs 2mm

Úchytka kovová rozteč 160mm barva černá broušená

Nk závěsy Blum s integrovaným tlumením

Rektifikační nožka korrekt 50mm

Zámek

Obsah

PRVKY PODATELNA

NAVRHOVAL
ING. TOMÁŠ PANÁČEK

ZAKÁZKA
G230332

INVESTOR
MAGISTRÁT MĚSTA TŘINCE

FORMÁT
A3

DATUM
23.06.2023

ČÍSLO VÝKRESU

2



M 1:25












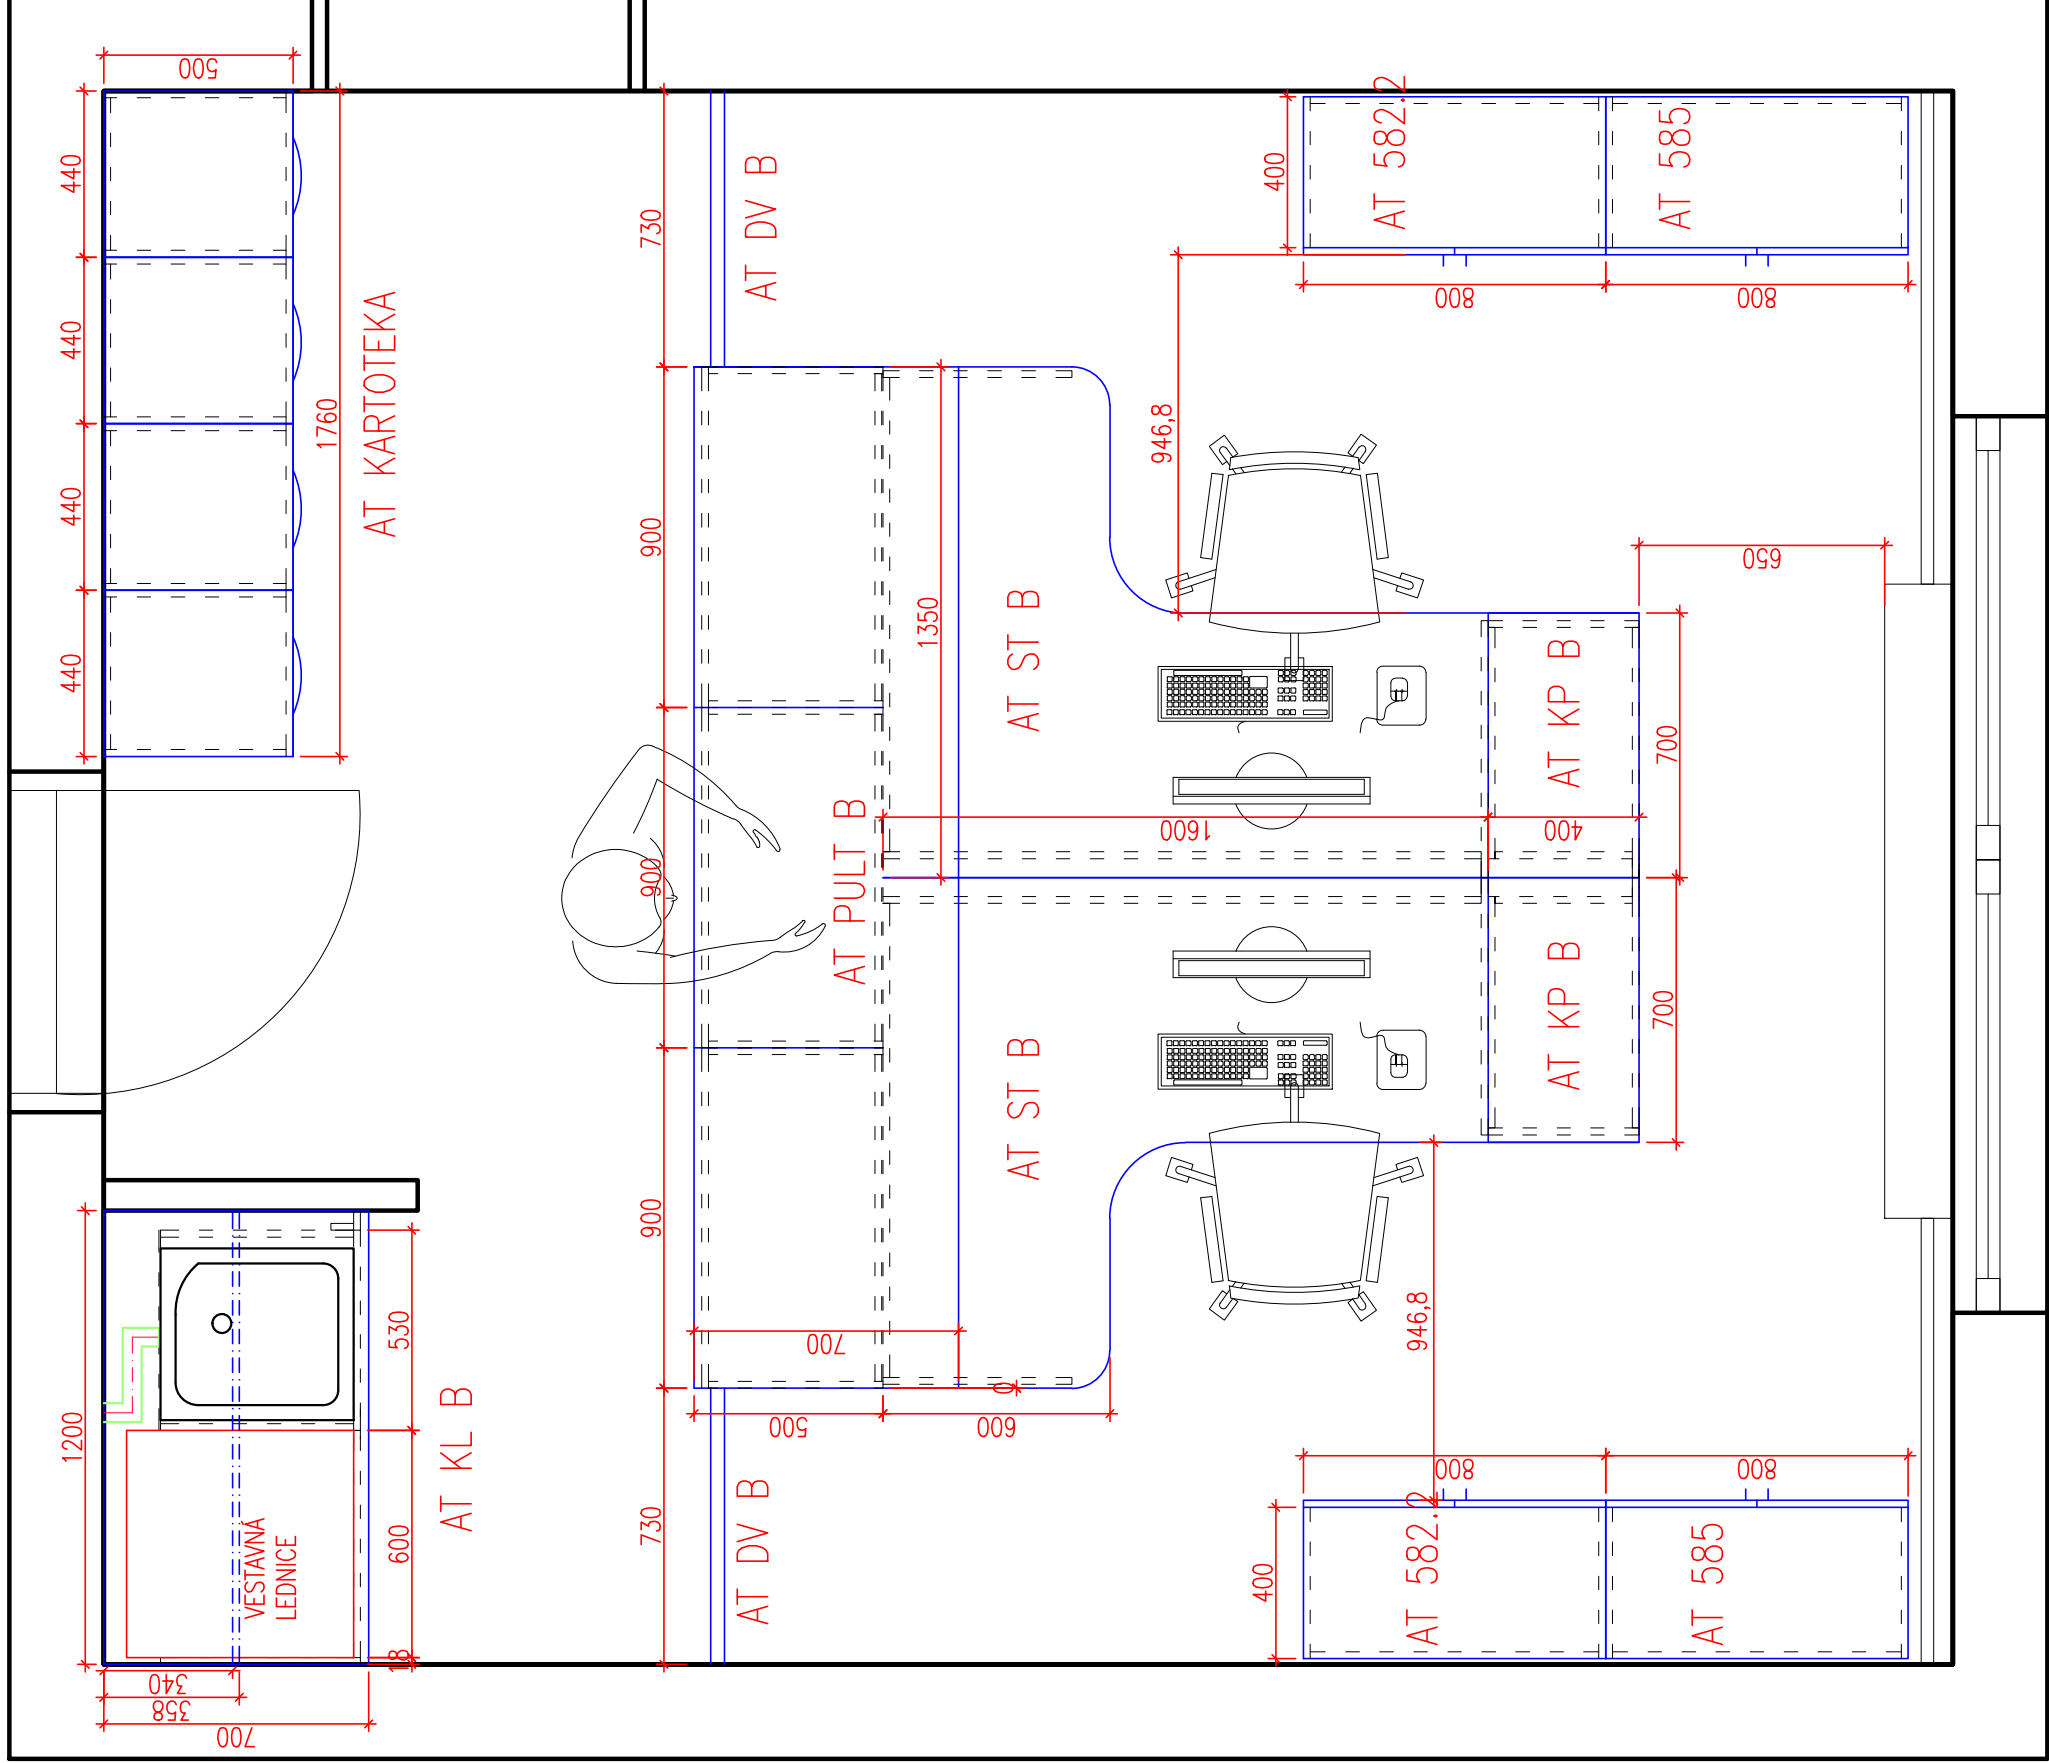

M 1:20

OBSAH

DISPOZICE MÍSTNOST 208

DATUM
23.06.2023

ČÍSLO VÝKRESU

3

FORMÁT
A3

ZAKÁZKA
G230332

INVESTOR


MAGISTRÁT MĚSTA TŘINCE

NAVRHOVAL

ING. TOMÁŠ PANÁČEK

Ambra
INTERIÉRY

www.ambra.cz

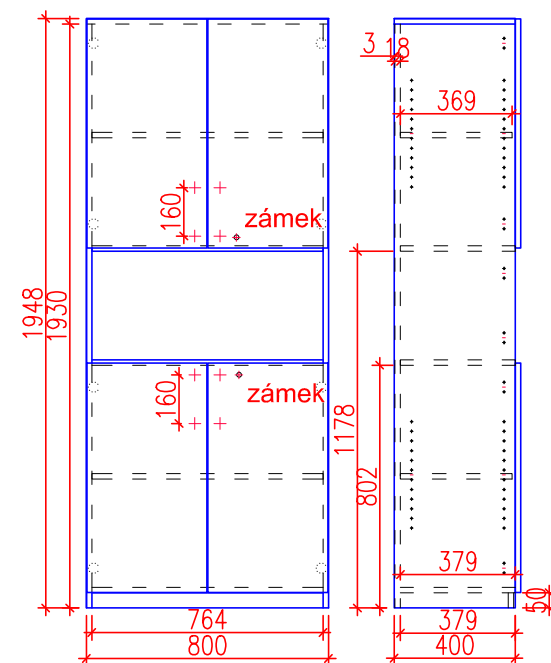

AT 582.2 2KS

Korpusy DTD-L 112 PE ŠEDÁ/ABS 2mm


Dvířka H1277 akacie/abs 2mm

Úychtka kovová rozteč 160mm barva černá broušená

Nk závěsy Blum s integrovaným tlumením

Zámek

Rektifikační nožka korrekt 50mm

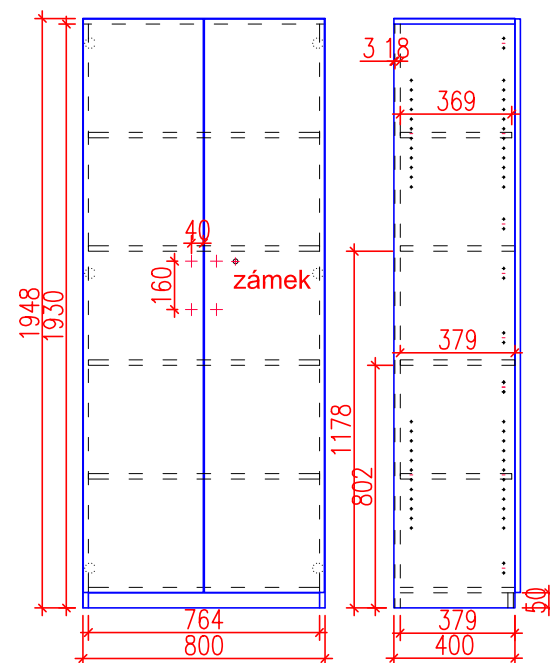

AT 585 2KS

Korpusy DTD-L 112 PE ŠEDÁ/ABS 2mm


Dvířka H1277 akacie/abs 2mm

Úychtka kovová rozteč 160mm barva černá broušená

Nk závěsy Blum s integrovaným tlumením

Zámek

Rektifikační nožka korrekt 50mm

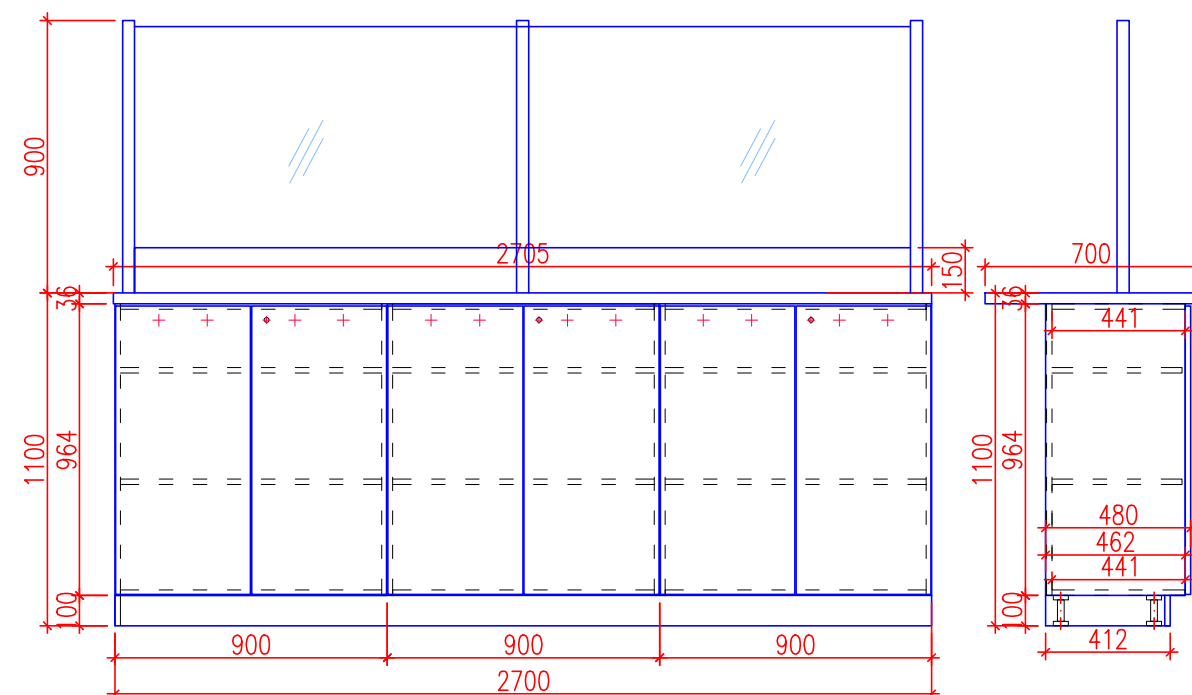

AT PULT B 1KS

SESTAVA 3KS skříní

Korpusy DTD-L 112 PE ŠEDÁ/ABS 2mm

Čílna a pultová deska 36mm H1277 akacie/abs 2mm

Úychtka kovová rozteč 160mm barva černá broušená


Rektifikační nohy 100mm

Sokl z DTD-L + těsnící profil

Nk závěsy Blum s integrovaným tlumením

Zámek

Paravan z kovového jeklu + kalené sklo 6mm

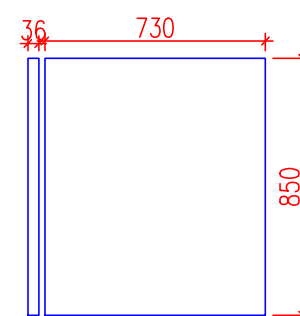

AT DV B 2KS

DTD-L 112 PE ŠEDÁ/ABS 2mm

Westernové lítací panty

Hašpa

M 1:25

OBSAH

PRVKY MÍSTNOST 208

NAVRHOVAL
ING. TOMÁŠ PANÁČEK

ZAKÁZKA
G230332

INVESTOR
MAGISTRÁT MĚSTA TŘINCE



FORMÁT
A3

DATUM
23.06.2023

ČÍSLO VÝKRESU



4



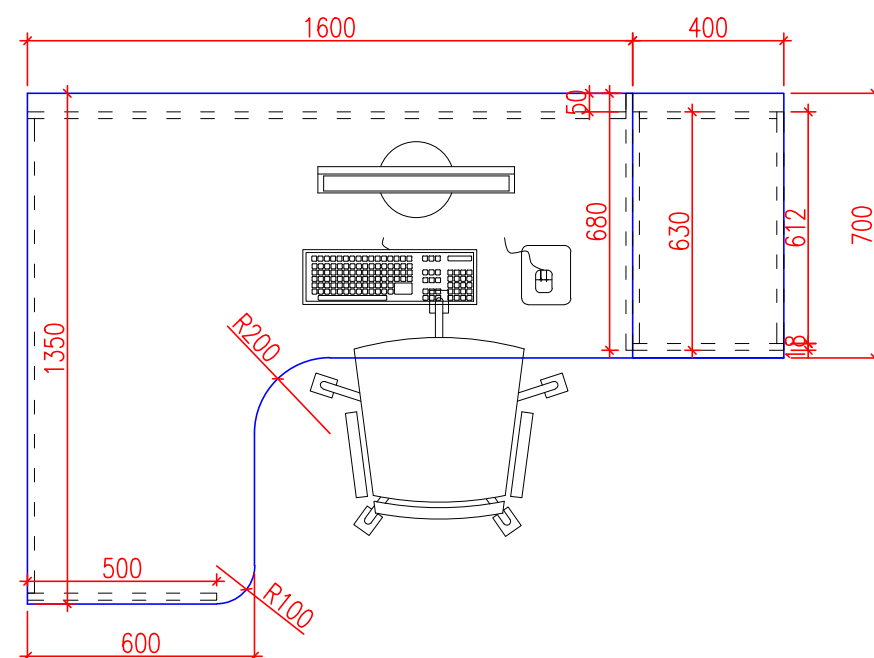
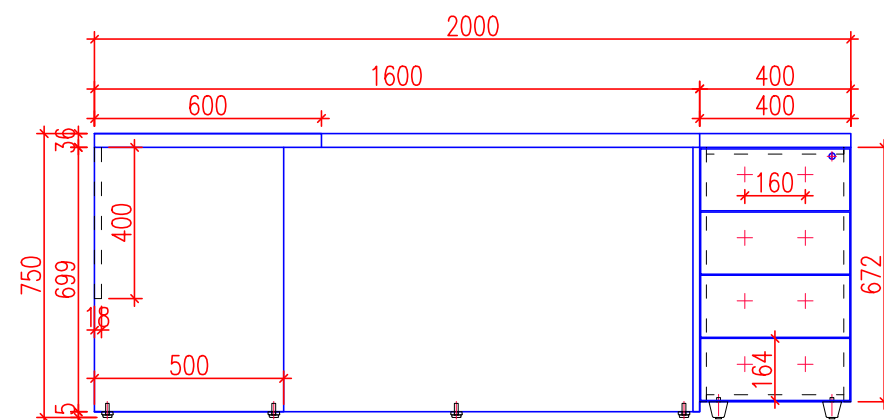


AT ST B 2KS
1ks levý 1ks pravý
Podnoží DTD-L 112 PE ŠEDÁ/ABS 2mm
Stolová deska 36mm H1277 akacie/abs 2mm
Rektifikační šrouby 15mm
3x kabelová průchodka
Kabelové příchyty
2x Klávesnicový výsuv

AT KP B
Korpusy DTD-L 112 PE ŠEDÁ/ABS 2mm
Čílka a horní deska 36mm H1277 akacie/abs 2mm
Rektifikační kluzáky 42mm
Zásuvky s kovovou bočnicí a tlumeným dotahem
Centrální zámek
Úychtka kovová rozteč 160mm barva černá broušená

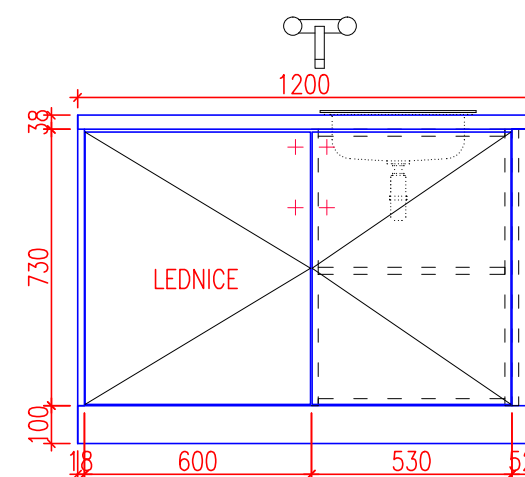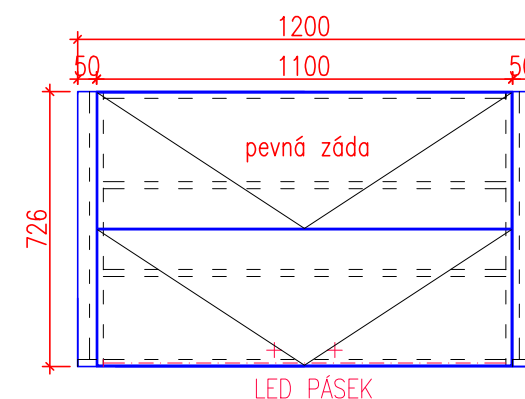

AT KL B 1KS
Korpusy DTD-L 112 PE ŠEDÁ/ABS 2mm
Dvířka H1277 akacie/abs 2mm
Pracovní deska – Beton světlý F186
Těsnící lišta
Úychtka kovová rozteč 160mm barva černá broušená
Rektifikační nohy 100mm
Sokl z DTD-L + těsnící profil
Dřez nerezový (baterie stávající)
Led pásek s integrovaným vypínačem
Výklop Blum Aventos HF
Vestavná lednice Amica UVKS 16149

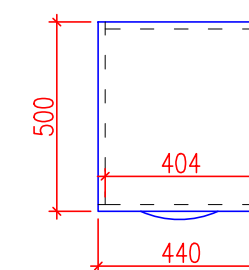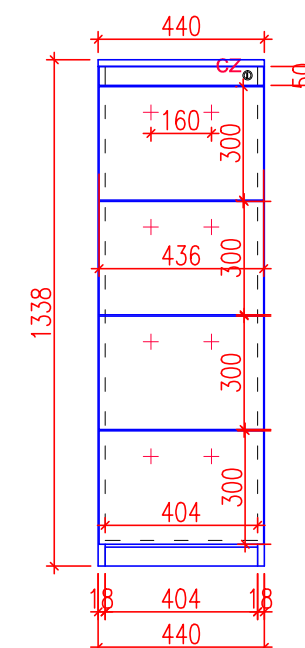

AT KARTOTEKA 4KS
Korpusy DTD-L 112 PE ŠEDÁ/ABS 2mm
Dvířka a horní půda H1277 akacie/abs 2mm
Zásuvky s kovovou bočnicí (rovnou)
Celovýsuv s tlumením Strongmax vyš. 185mm
Úychtka kovová rozteč 160mm barva černá broušená
Centrální zámek
Rektifikační nožka korrekt 50mm

M 1:20

OBSAH

PRVKY MÍSTNOST 208 (2)

NAVRHOVAL
ING. TOMÁŠ PANÁČEK

ZAKÁZKA
G230332

INVESTOR
MAGISTRÁT MĚSTA TŘINCE

FORMÁT
A3

DATUM
23.06.2023

ČÍSLO VÝKRESU

5














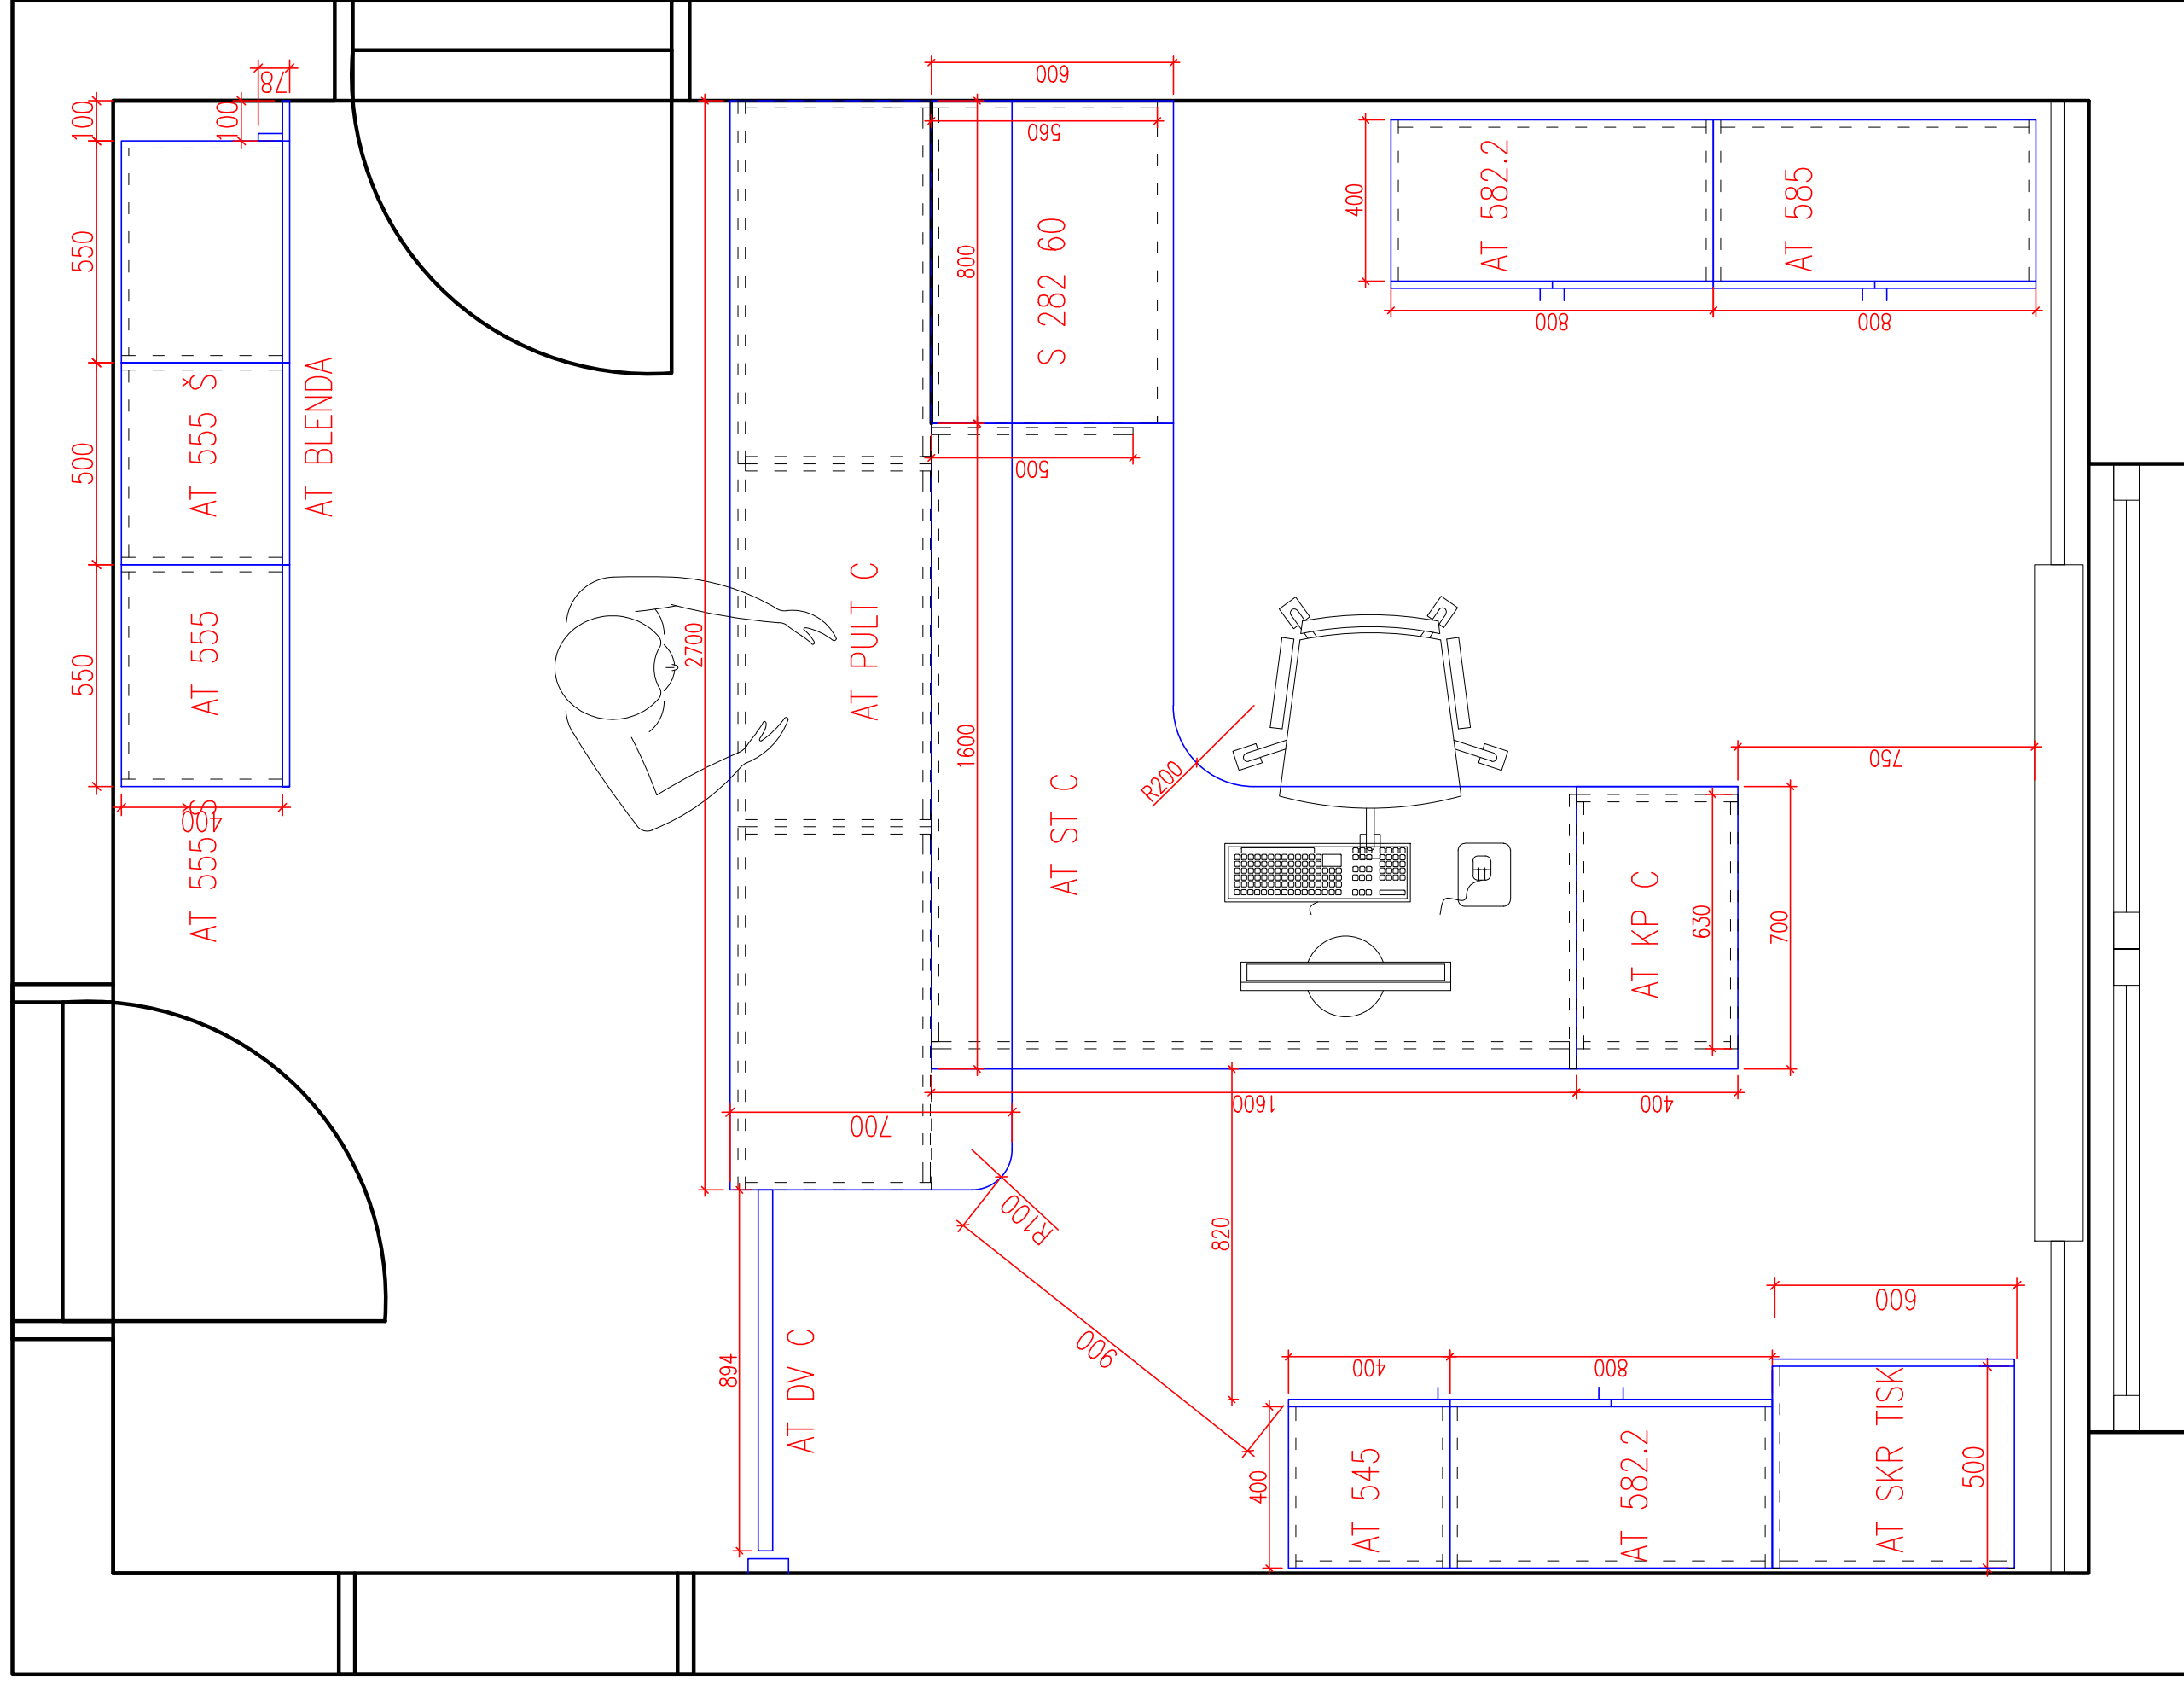

M 1:16


OBSAH

DISPOZICE MÍSTNOST 207


DATUM
23.06.2023

ČÍSLO VÝKRESU


NAVŘHOVAL	ZAKÁZKA	INVESTOR	FORMÁT
ING. TOMÁŠ PANÁČEK	G230332	MAGISTRÁT MĚSTA TŘINCE	A3

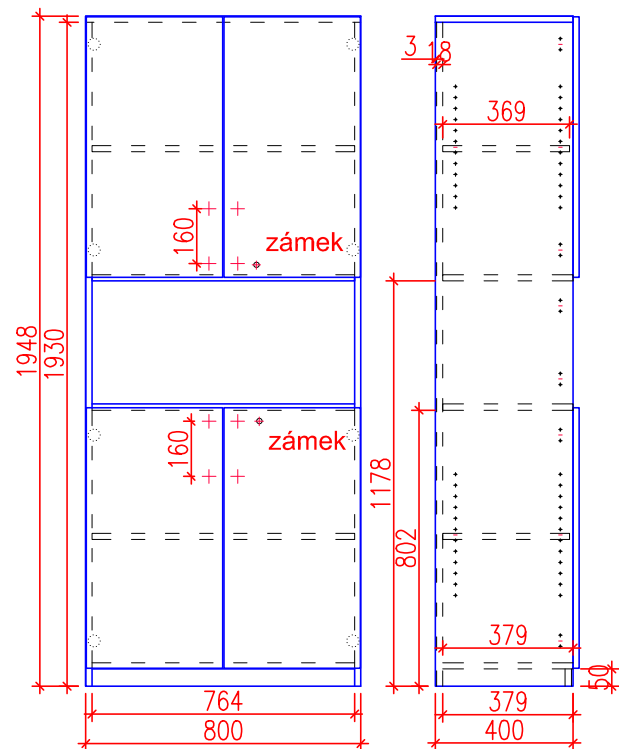


AT 582.2 2KS
Korpusy DTD-L 112 PE ŠEDÁ/ABS 2mm
Dvířka H1277 akacie/abs 2mm
Úychtka kovová rozteč 160mm barva černá broušená
Nk závěsy Blum s integrovaným tlumením
Zámek
Rektifikační nožka korrekt 50mm

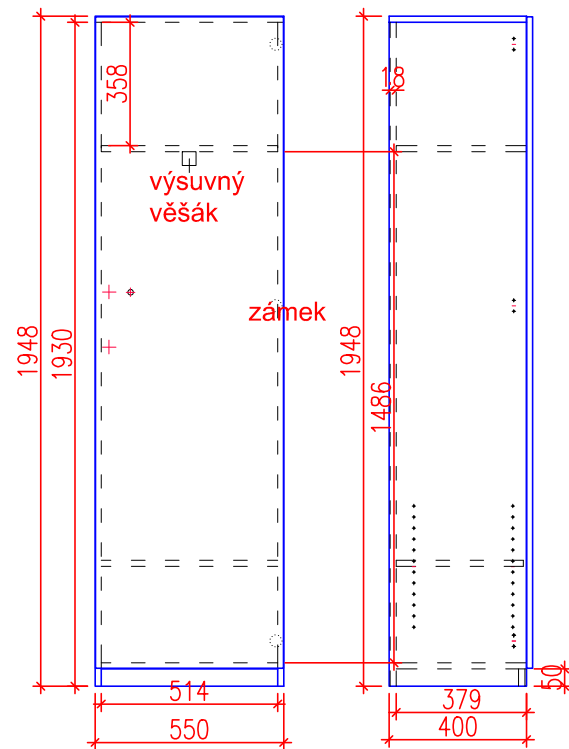


AT 555 Š 2KS
1x dveře levé 1xdveře pravé
Korpusy DTD-L 112 PE ŠEDÁ/ABS 2mm
Dvířka H1277 akacie/abs 2mm
Úychtka kovová rozteč 160mm barva černá broušená
Nk závěsy Blum s integrovaným tlumením
Šatní výsuv
Zámek rozvorový
Rektifikační nožka korrekt 50mm

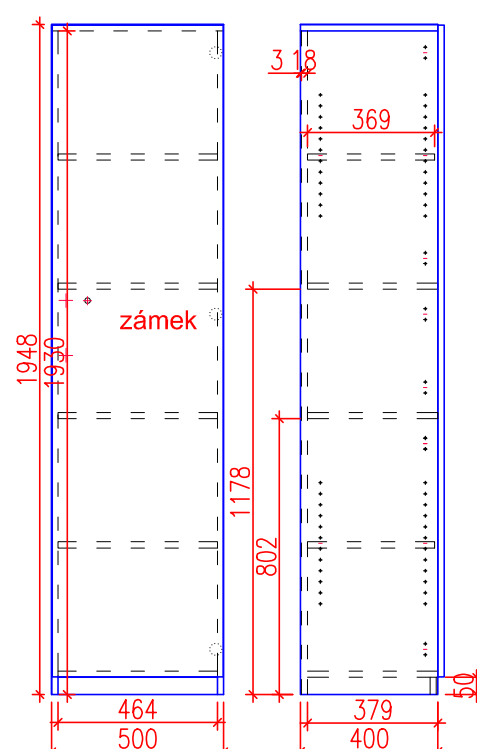


AT 555 1KS
Korpusy DTD-L 112 PE ŠEDÁ/ABS 2mm
Dvířka H1277 akacie/abs 2mm
Úychtka kovová rozteč 160mm barva černá broušená
Nk závěsy Blum s integrovaným tlumením
Zámek
Rektifikační nožka korrekt 50mm

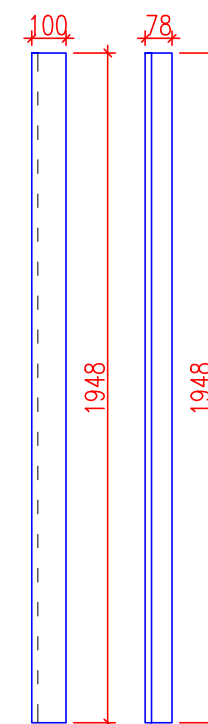


AT BLENDA 1KS
DTD-L H1277 akacie/abs 2mm

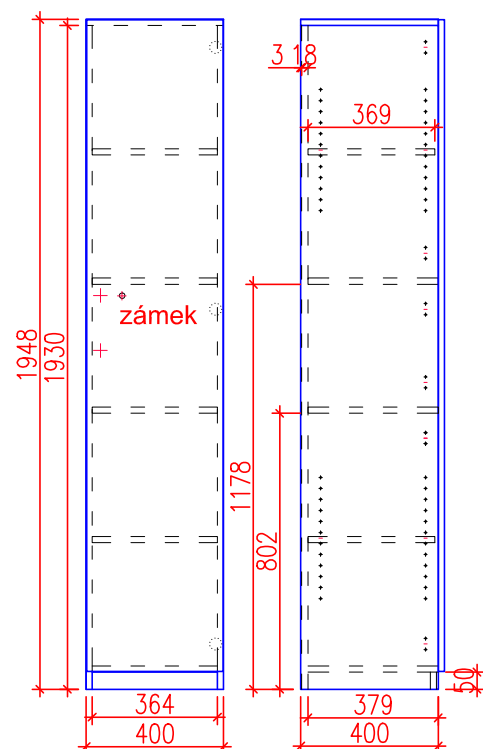

AT 545 1KS
Korpusy DTD-L 112 PE ŠEDÁ/ABS 2mm
Dvířka H1277 akacie/abs 2mm
Úychtka kovová rozteč 160mm barva černá broušená
Nk závěsy Blum s integrovaným tlumením
Zámek
Rektifikační nožka korrekt 50mm

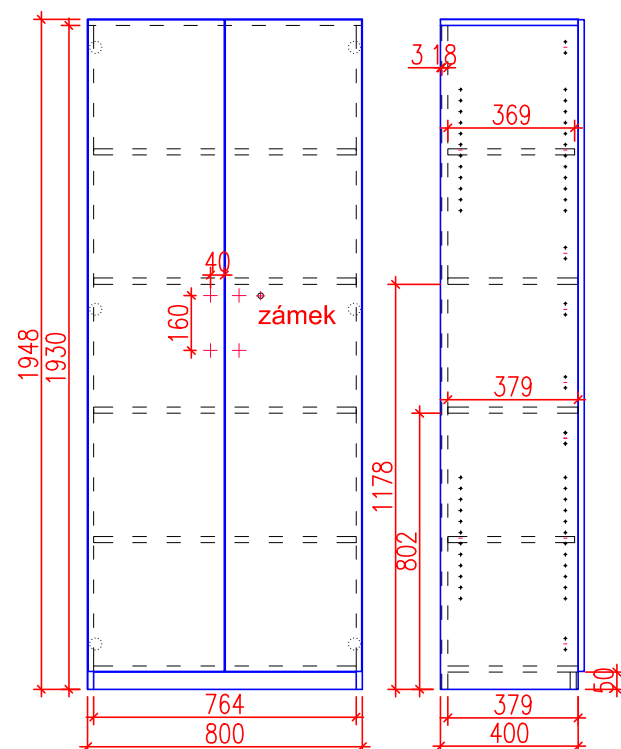

AT 585 1KS
Korpusy DTD-L 112 PE ŠEDÁ/ABS 2mm
Dvířka H1277 akacie/abs 2mm
Úychtka kovová rozteč 160mm barva černá broušená
Nk závěsy Blum s integrovaným tlumením
Zámek
Rektifikační nožka korrekt 50mm

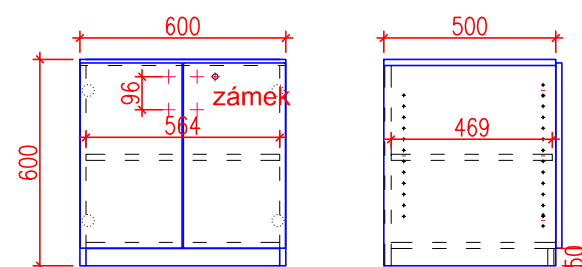

AT SKR TISK 1KS
Korpusy DTD-L 112 PE ŠEDÁ/ABS 2mm
Dvířka H1277 akacie/abs 2mm
Úychtka kovová rozteč 160mm barva černá broušená
Nk závěsy Blum s integrovaným tlumením
Zámek
Rektifikační nožka korrekt 50mm

M 1:22

OBSAH

PRVKY MÍSTNOST 207

NAVRHOVAL
ING. TOMÁŠ PANÁČEK

ZAKÁZKA
G230332

INVESTOR
MAGISTRÁT MĚSTA TŘINCE


FORMÁT
A3

DATUM
23.06.2023

ČÍSLO VÝKRESU


7



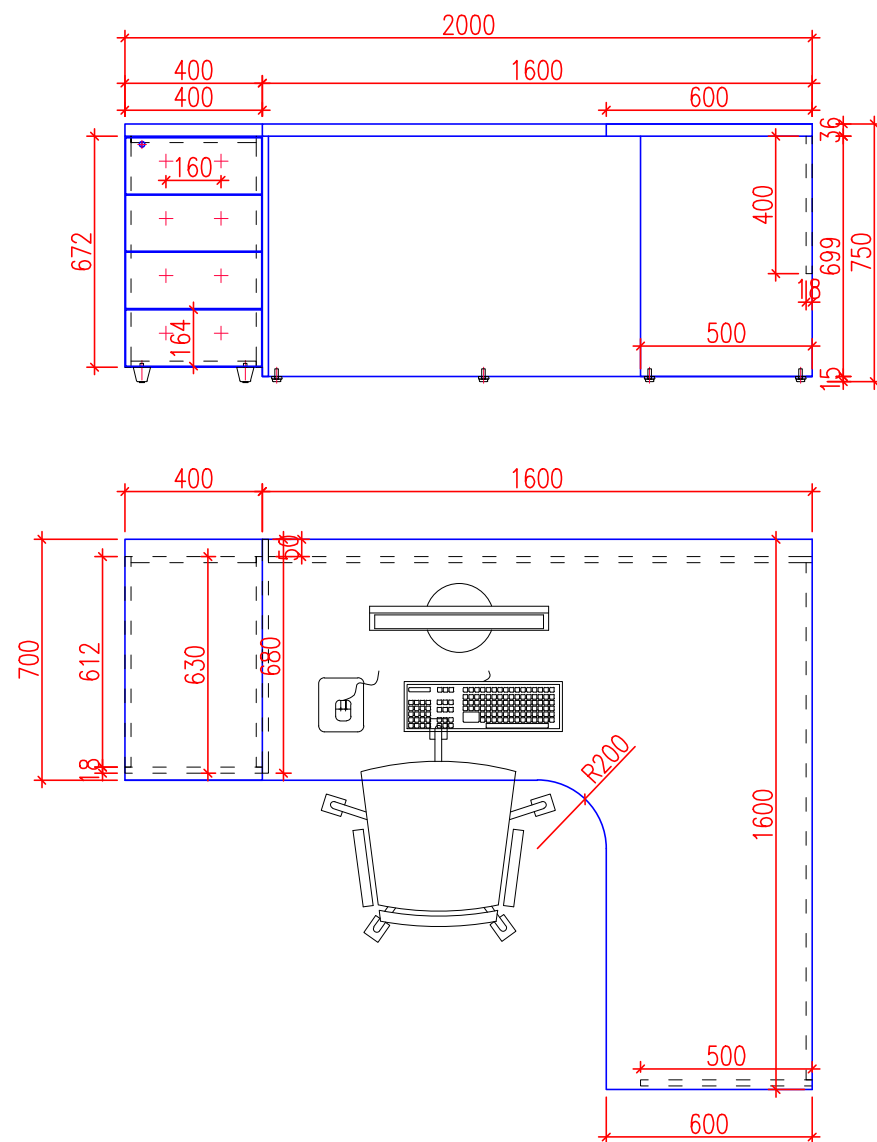


AT KP C 1KS
KORPUSY DTD-L 112 PE ŠEDÁ/ABS 2mm
Čílka a horní deska 36mm H1277 akacie/abs 2mm
Rektifikační kluzáky 42mm
Zásuvky s kovovou bočnicí a tlumeným dotahem
Centrální zámek
Úychtka kovová rozteč 160mm barva černá broušená

AT ST C 1KS
Podnoží DTD-L 112 PE ŠEDÁ/ABS 2mm
stolová deska 36mm H1277 akacie/abs 2mm
Rektifikační šrouby 15mm
3x kabelová průchodka
Kabelové příchyty

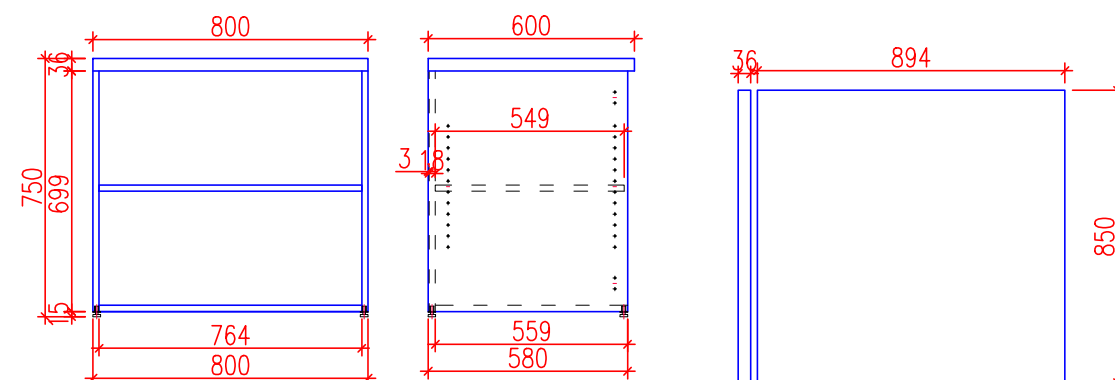

AT S 282 60 1KS
Korpusy DTD-L 112 PE ŠEDÁ/ABS 2mm
Půda H1277 akacie/abs 2mm
Stavěcí šrouby

AT DV C 1KS
DTD-L 112 PE ŠEDÁ/ABS 2mm
Westernové lítací panty
Hašpa

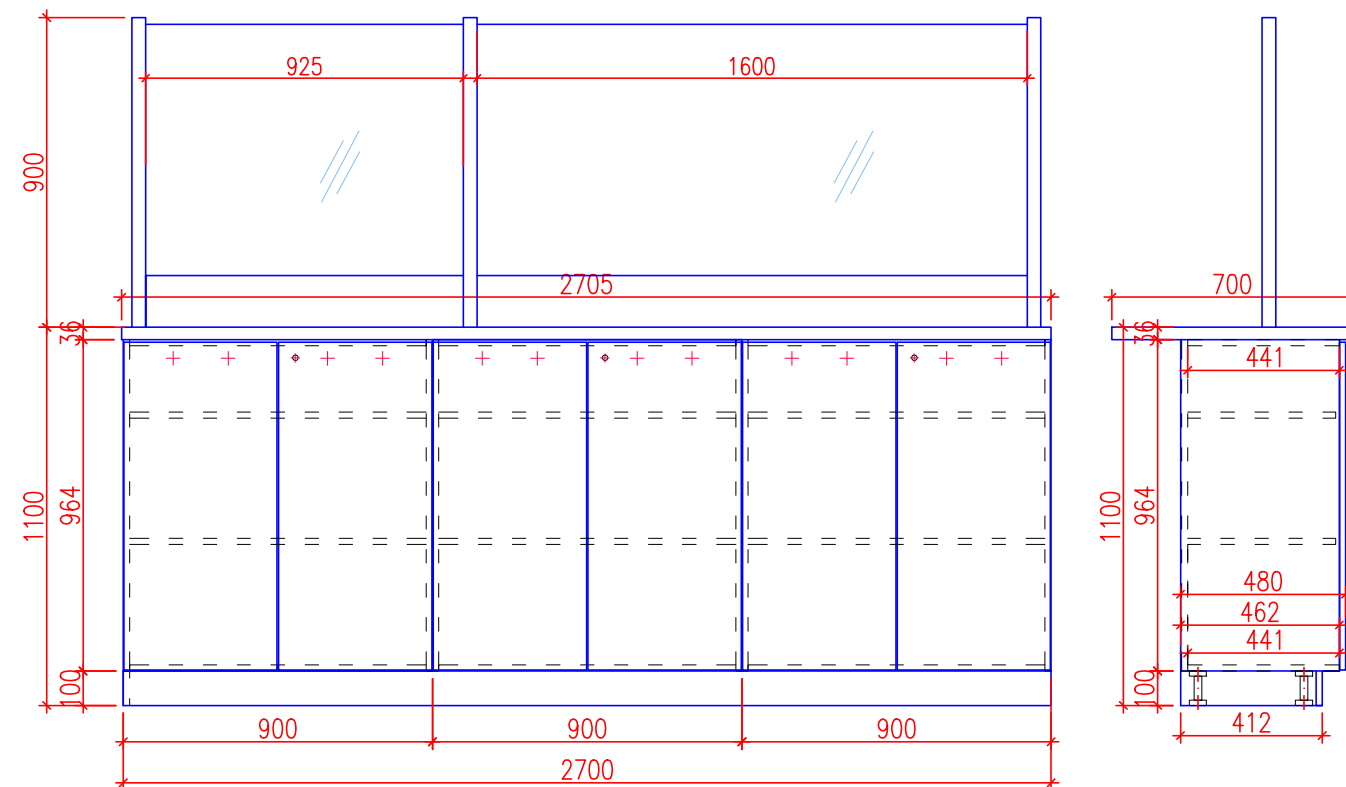

AT PULT C 1KS
SESTAVA 3KS skříní
Korpusy DTD-L 112 PE ŠEDÁ/ABS 2mm
Čílka a pultová deska 36mm H1277 akacie/abs 2mm
Úychtka kovová rozteč 160mm barva černá broušená
Rektifikační nohy 100mm
Sokl z DTD-L + těsnicí profil
Nk závěsy Blum s integrovaným tlumením
Zámek
Paravan z kovového jeklu + kalené sklo 6mm

M 1:22

OBSAH

PRVKY MÍSTNOST 207 (2)

NAVRHOVAL
ING. TOMÁŠ PANÁČEK

ZAKÁZKA
G230332

INVESTOR
MAGISTRÁT MĚSTA TŘINCE

FORMÁT
A3

DATUM
23.06.2023

ČÍSLO VÝKRESU

8











