

TŘINEC
MORAVSKOSLEZSKÝ

KOMUNIKACE DOLNÍ LÍŠTNÁ

TŘINEC
MORAVSKOSLEZSKÝ

KOMUNIKACE
DOLNÍ LÍŠTNÁ

TŘINEC
MORAVSKOSLEZSKÝ

DRUH POVRCHU ÚZEMÍ
KATASTRÁLNÍ ÚZEMÍ
OKRES:
KRAJ:

TŘINEC
MORAVSKOSLEZSKÝ

PODÉLNÝ PROFIL, M 1:1000/100
MK č. 194c ul. Sosnová - 1.část



PODÉLNÝ PROFIL, M 1:1000/1000
MK č. 194c ul. Sosnová - 2.část

SKLONOVÉ POMĚRY

SKLONOVÉ POMĚRY:

. III/4682
.Kaštanová

sil. III/4682
yl. Kaštanová

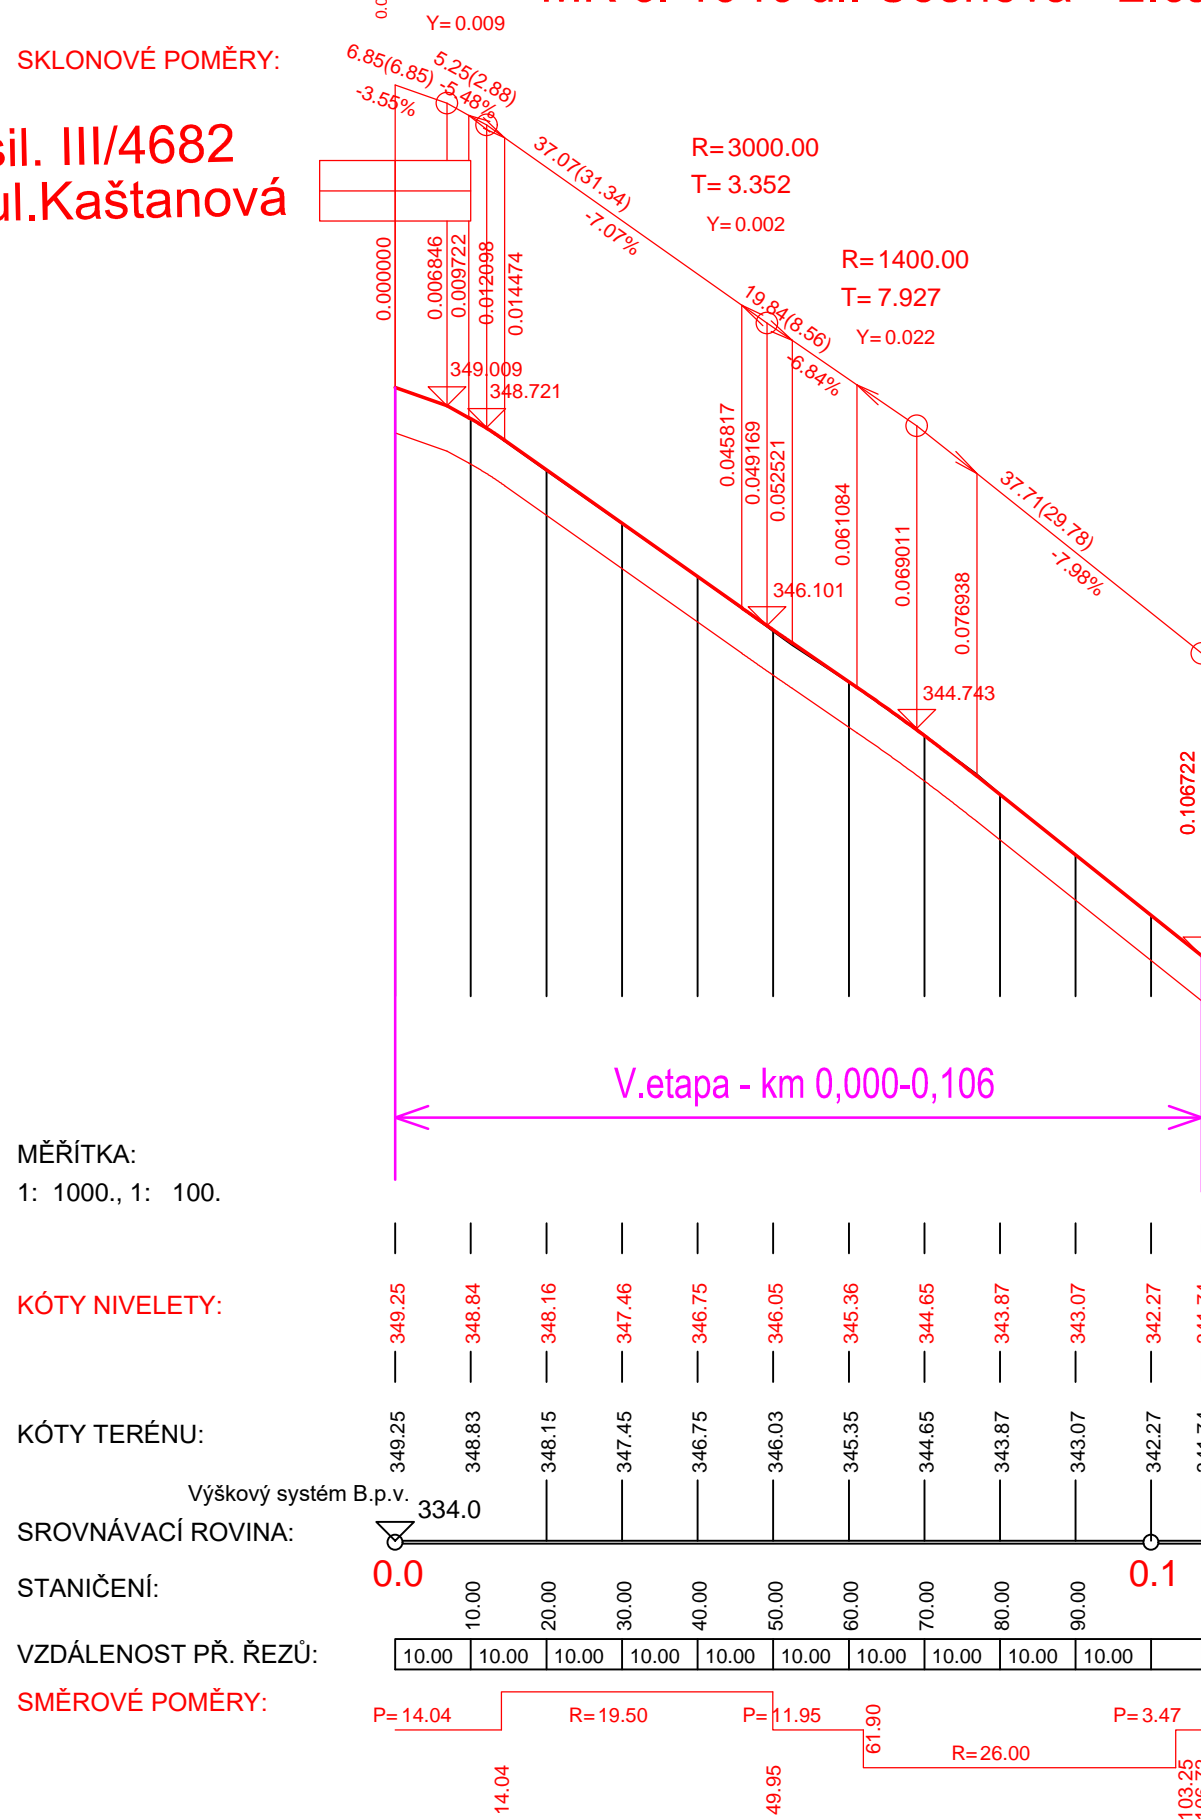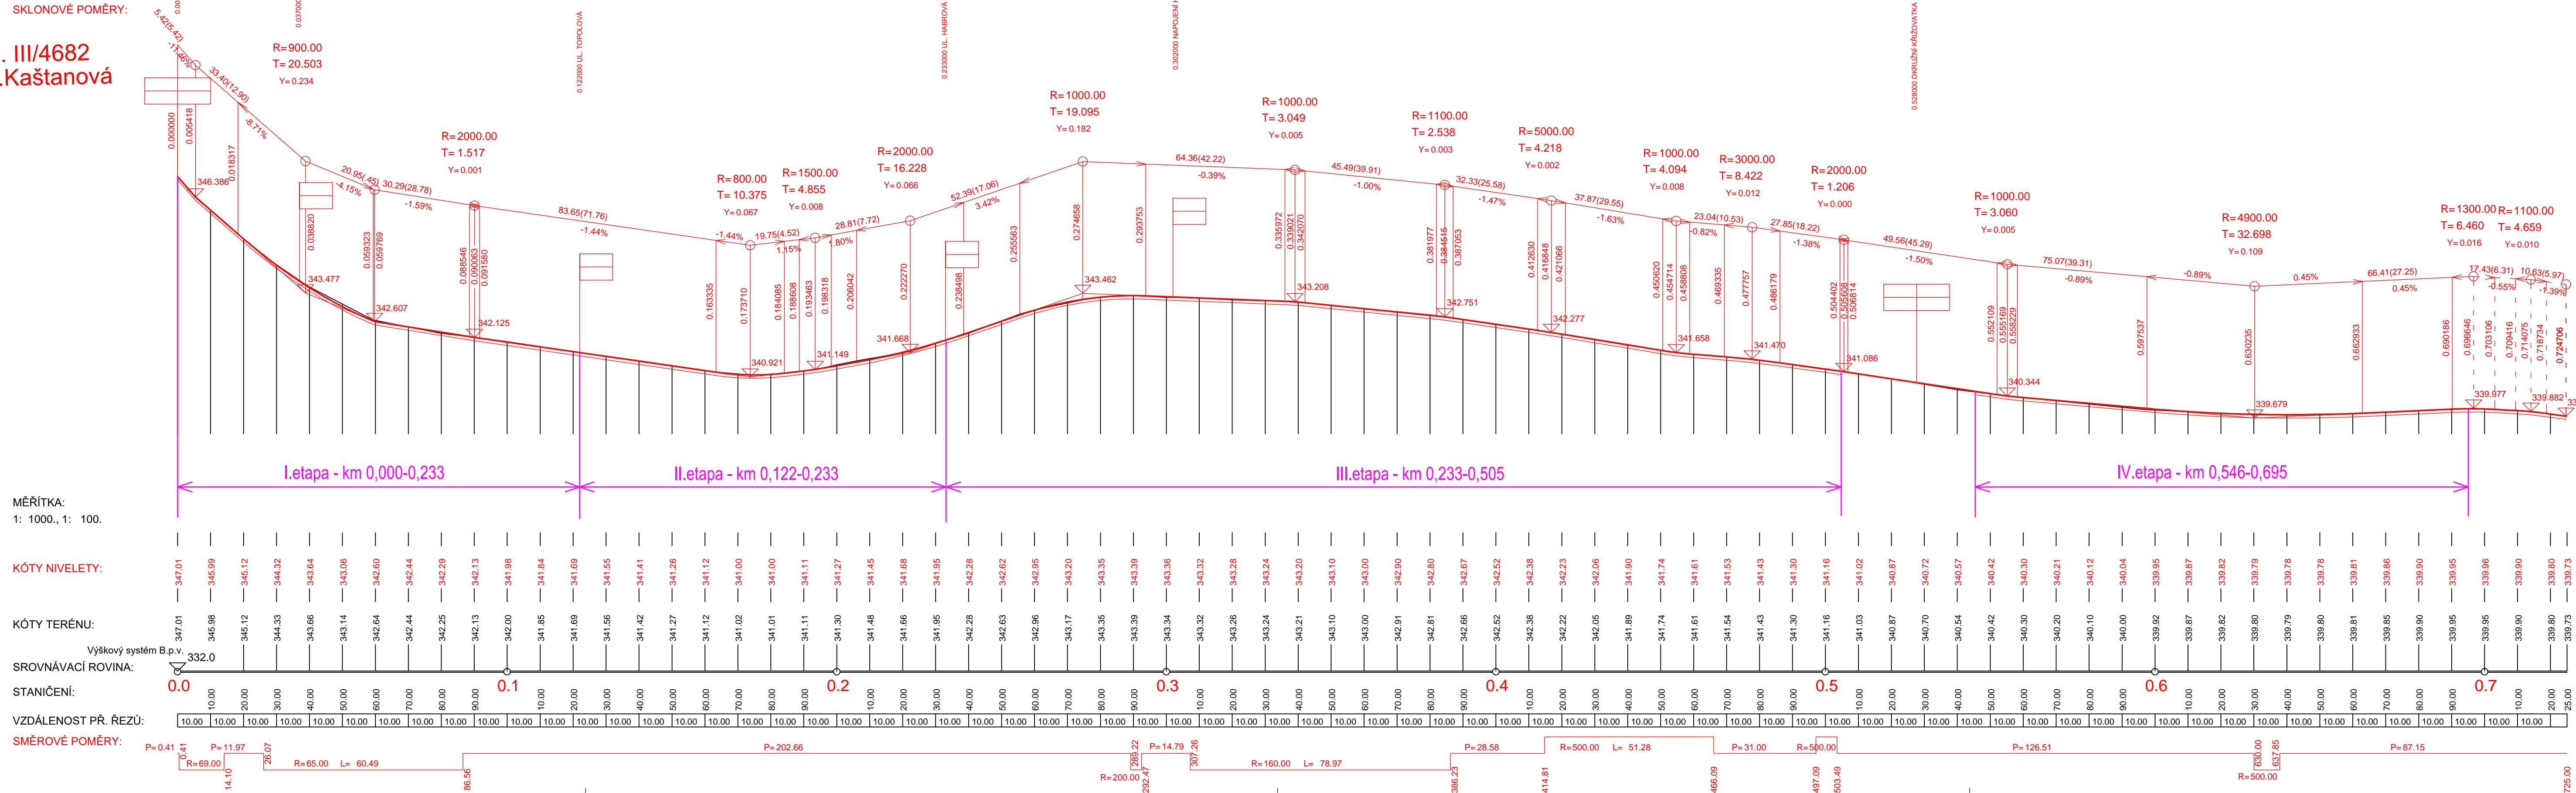

**SO D.1
101
PDPS**

SOUŘADNICOVÝ SYSTÉM: SÚKOVÝ SYSTÉM:			S-JTSK S.p.v.	
ZHOTOVITEL:				
DOPRAVNÍ s.r.o. PŘEMYSLOVCEVA 462/8 709 00 OSTRAVA			www.dopravn.cz	
AKCE:			DATUM: 07/2023	
ČÁST:			MĚŘÍTKO: 1:1000/100	
SO 101 MK č.194c ul. Sosnová			STUPEŇ: PDPS	
PODÉLNÉ PROFILY			ZAK. ČÍSLO: 23016	
PŘÍLOHA:			ČÍS. PŘÍLOHY: PARE	
04.			04.	