


LEGENDA ŠRAF A ČÁR:

- hrany (obrubky, poloha kontejnerů)
- původní betonový kontejner
- 18.75 kóty ke KN

Legenda inženýrských sítí:

- vedení NN (ČEZ)
- plyn NTL (GasNET)
- sdělovací vedení (CETIN)
- vodovod (SmVak)
- kanalizace (SmVak)
- VO (Elitodo)

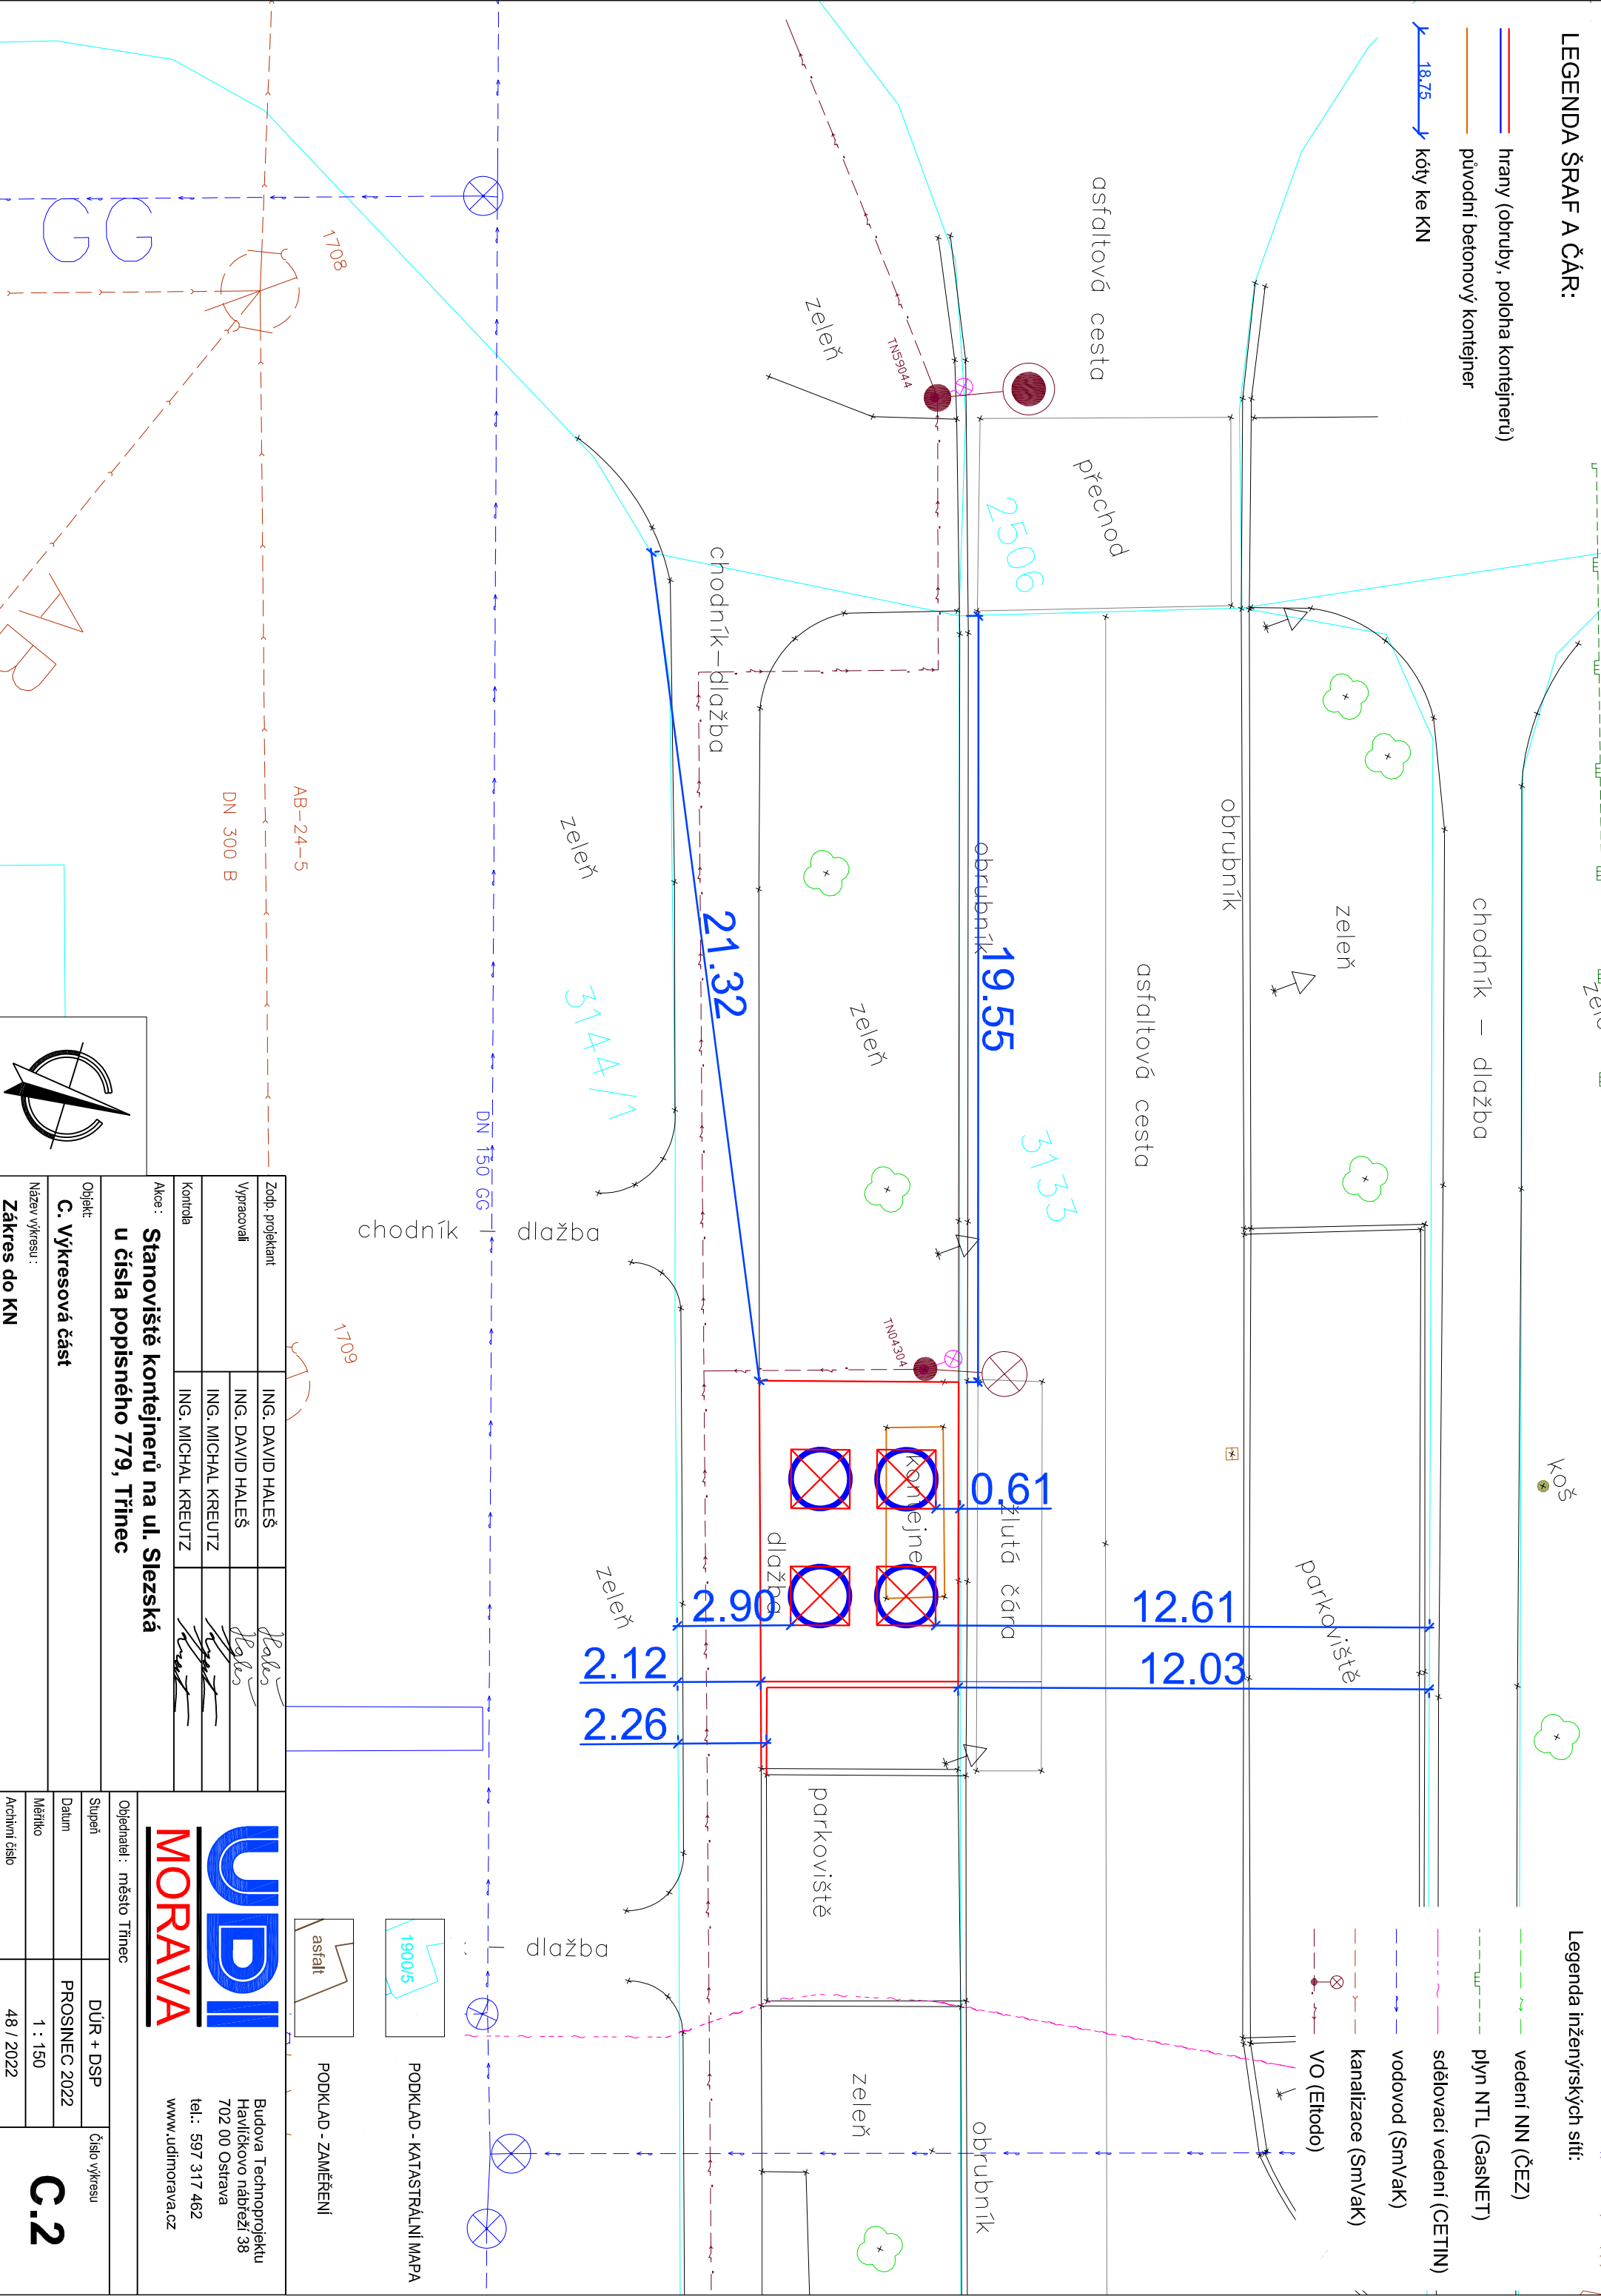

Zodp. projektant		ING. DAVID HALEŠ			
Výpracoval		ING. DAVID HALEŠ			
		ING. MICHAL KREUTZ			
Kontrola		ING. MICHAL KREUTZ			
Akce : Stanoviště kontejnerů na ul. Slezská u čísla popisného 779, Třinec					
Objekt: C. Výkresová část					
Název výkresu : Zákres do KN					

		Budova Technoprojektu Havíčkovo nábřeží 38 702 00 Ostrava	
Objednatel : město Třinec		tel.: 597 317 462 www.udimorava.cz	
Stupeň	DÚR + DSP	Číslo výkresu	
Datum	PROSINEC 2022	C.2	
Měřítko	1 : 150		
Archivní číslo	48 / 2022		