


Situace výsadby dřevin - 1:200

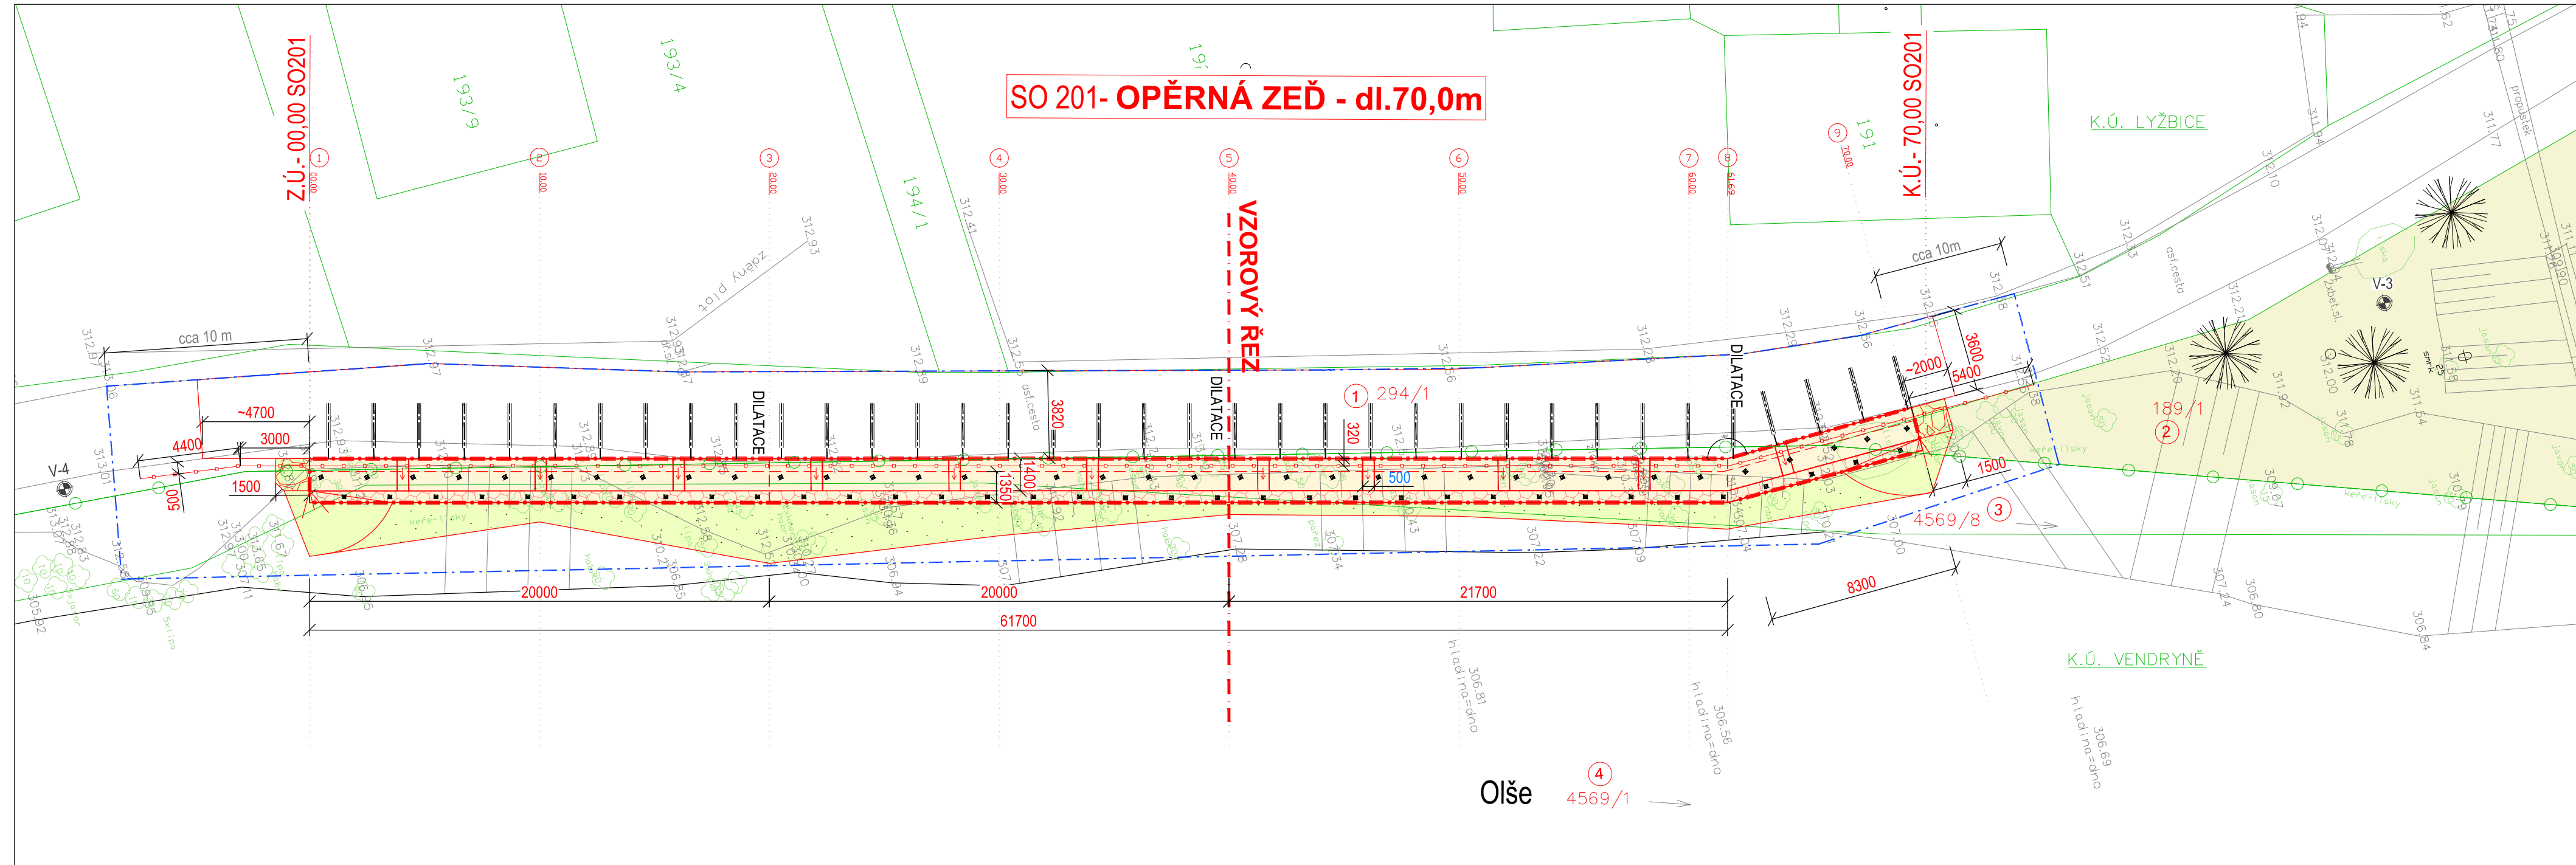

Legenda - stavební úpravy

- SO 201- stabilizační konstrukce - dl.70,0m
 - Kamenná rovnánina prolitá betonem
 - ž.b. práh (základ), zemní hřebíky
- SO 201- stabilizační konstrukce - dl.70,0m
 - Betonová římsa + zábradelní svodidlo
- SO 201- modelace terénu / zpětný zásyp / zatravnění
 - osadit řízky keřové vrby v počtu 1ks/m² (plocha výsadby cca 75m²)
- SO 101 - Úpravy vozovky
 - Obnova konstrukce, asf. kryt -300 m²
 - Prac. spáry ošetřit asf. zálivkou
- Z.1 - zábradelní svodidlo tř.H2
- NOVÉ - do bet. římsy - celk. dl. 82bm

Legenda čar:

- Hranice parcel KN
- Hranice katastrálního území
- Hranice parcel KN (slučka)
- Číslo parcely KN
- Číslo parcely KN - dotčený pozemek
- Číslo položky záboru
- Záborová čára - DOČASNÉ ZÁBORY
- Záborová čára - TRVALÉ ZÁBORY
- Náhradní výsadba - 3 ks

Legenda - pozemky KN

- K.Ú. Lyžbice (okres Frýdek Místek);771104
- p.č.189/1 - ostatní plocha / neorná půda
- Niemczyk Petr, Olšová 1351, Lyžbice, 73961 Třinec
- Náhradní výsadba dřevin - na pozemku 189/1
- 2 ks olši lepkových (Alnus glutinosa)
- 1 ks javor mléč (Acer platanoides)

POZNÁMKA :

INŽENÝRSKÉ SÍTĚ JSOU V SITUACI ZAKRESLENY POUZE ORIENTAČNĚ , DLE ZAMĚŘENÍ VIDITELNÝCH ZNAKŮ V TERÉNU A PŘEDANÝCH PODKLADŮ SPRÁVCŮ SÍTÍ. PŘED ZAHÁJENÍM ZEMNÍCH PRACÍ MUSÍ BÝT PROVEDENO JEJICH PŘESNÉ VYTÝČENÍ

VÝŠKOVÝ SYSTÉM : BALT p.v.
SOUŘADNICOVÝ SYSTÉM : JTSK

ZMĚNA VÝKRESU :

Č. ZMĚNY	PŘEDMĚT ZMĚNY	ZMĚNU PROVEDL	PODPIS	DATUM ZMĚNY

VYPRACOVAL:	VEDOUCÍ PROJEKTANT:	ZODPOVĚDNÝ PROJEKTANT:	GePS-Geotechnik,s.r.o. Starobělská 3214/85 700 30 Ostrava-Zábřeh sipek73@seznam.cz, tel.724888141, dat. schr.: ejexb5d IČ: 06704778, DIČ: CZ06704778	
Ing. Lukáš Ďuriš	Ing. Pavel ŠÍPEK	Ing. Pavel ŠÍPEK		
INVESTOR: město Třinec			DATUM	9/2022
NÁZEV AKCE: Zajištění břehového svahu Olše – MK č.74c naproti č.p.11, Lyžbice SO 200 - Mostní objekty a zdi SO 201 - Opěrná zeď č.1			FORMÁT	4x4
			MĚŘÍTKO	1:200
NÁZEV VÝKRESU Stavební situace - zakres výsadby dřevin			ZAKÁZKA	Ge-28-2020
			STUPEŇ	Č.PŘÍLOHY
			PDPS	C.4.3