


SO 201 - Nová OZ (kamenná rovnanina prolévaná betonem)
ČELNÍ POHLED
Celková stabilizace břehového svahu
1:100

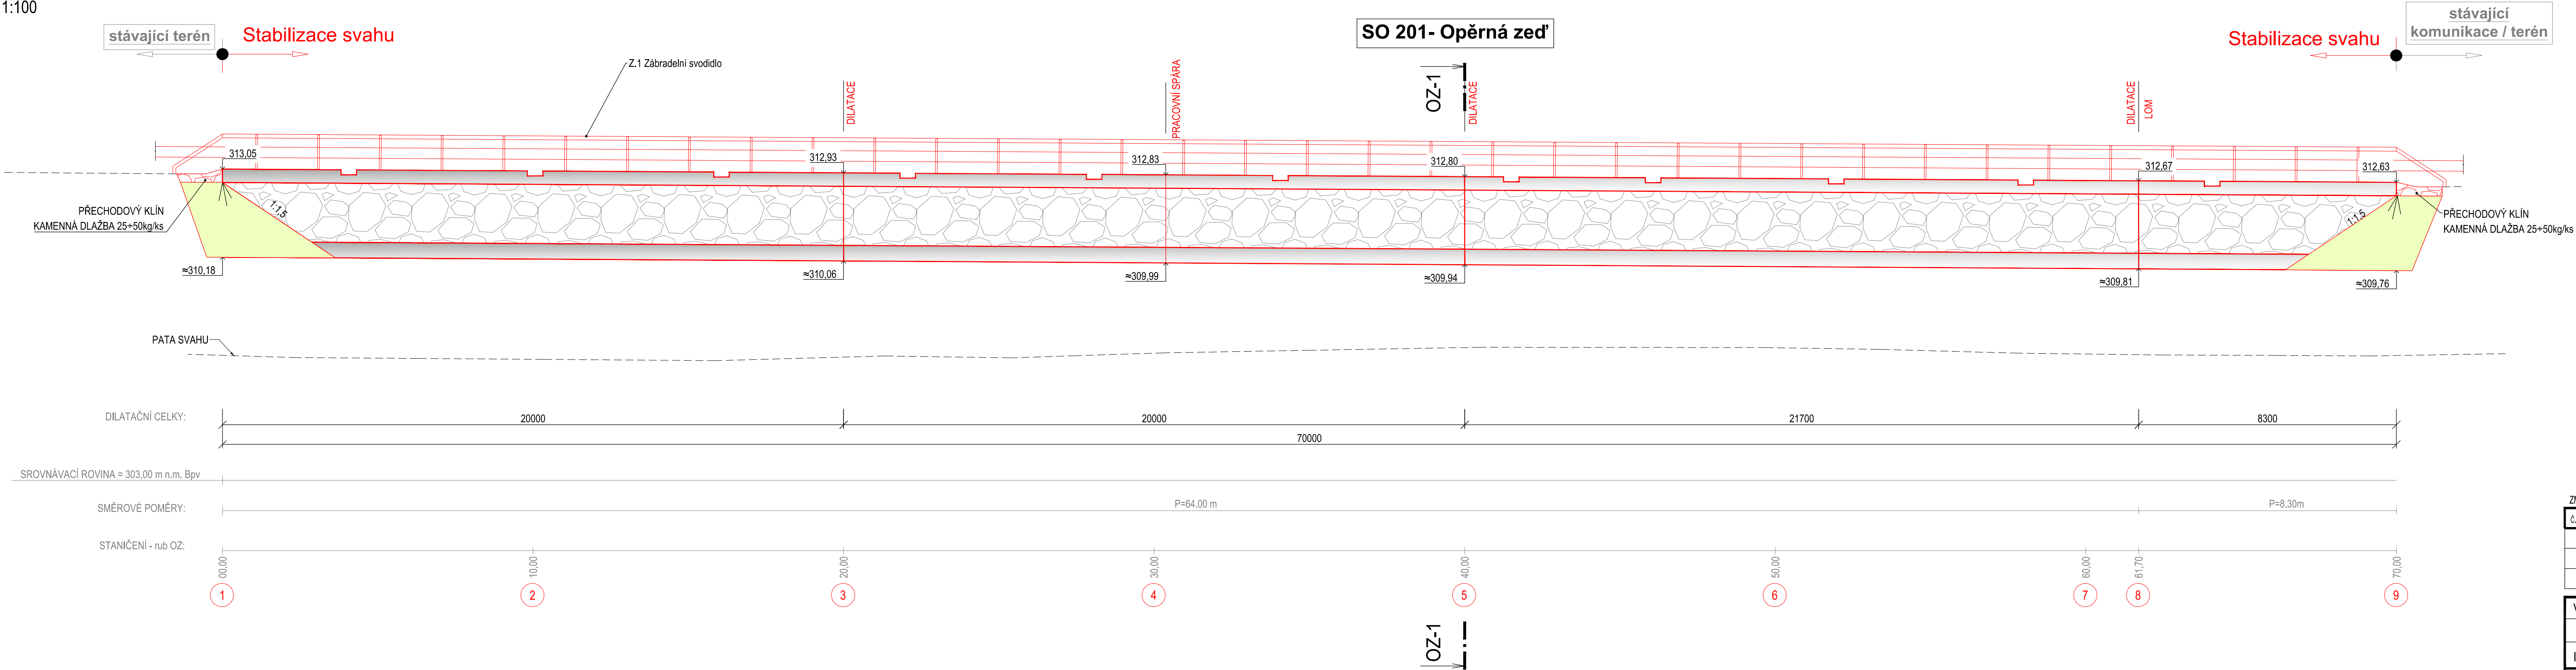

ZMĚNA VÝKRESU :				
Č. ZMĚNY	PŘEDMĚT ZMĚNY	ZMĚNU PROVEDL	PODPIS	DATUM ZMĚNY
VYPRACOVAL:		VEDOUČÍ PROJEKTANT:	ZODPOVĚDNÝ PROJEKTANT:	
Ing. Lukáš Ďuriš	Ing. Pavel ŠÍPEK <i>Šípek</i>	Ing. Pavel ŠÍPEK	GePS-Geotechnik,s.r.o. Starobělská 3214/85 700 30 Ostrava-Zábřeh šipek73@seznam.cz, tel.724888141, dat. schr.: ejexb5d iČ: 06704778, DIČ: CZ06704778	
INVESTOR: město Třinec				
NÁZEV AKCE:		DATUM		
Zajištění břehového svahu Olše – MK č.74c naproti č.p.11, Lyžbice		9/2022		
SO 200 - Mostní objekty a zdi		FORMÁT		
SO 201 - Opěrná zed' č.1		5x44		
		MĚŘÍTKO		
		1:100		
		ZAKÁZKA		
		Ge-28-2020		
NÁZEV VÝKRESU		STUPEŇ		
Pohled čelní - stabilizační konstrukce		Č.PŘÍLOHY		
		PDPS		
		D.5		