


SO 201 - Nová OZ (kamenná rovnanina proléváná betonem)  
PODÉLNÝ ŘEZ OZ - rub zdi  
Celková stabilizace břehového svahu  
1:100

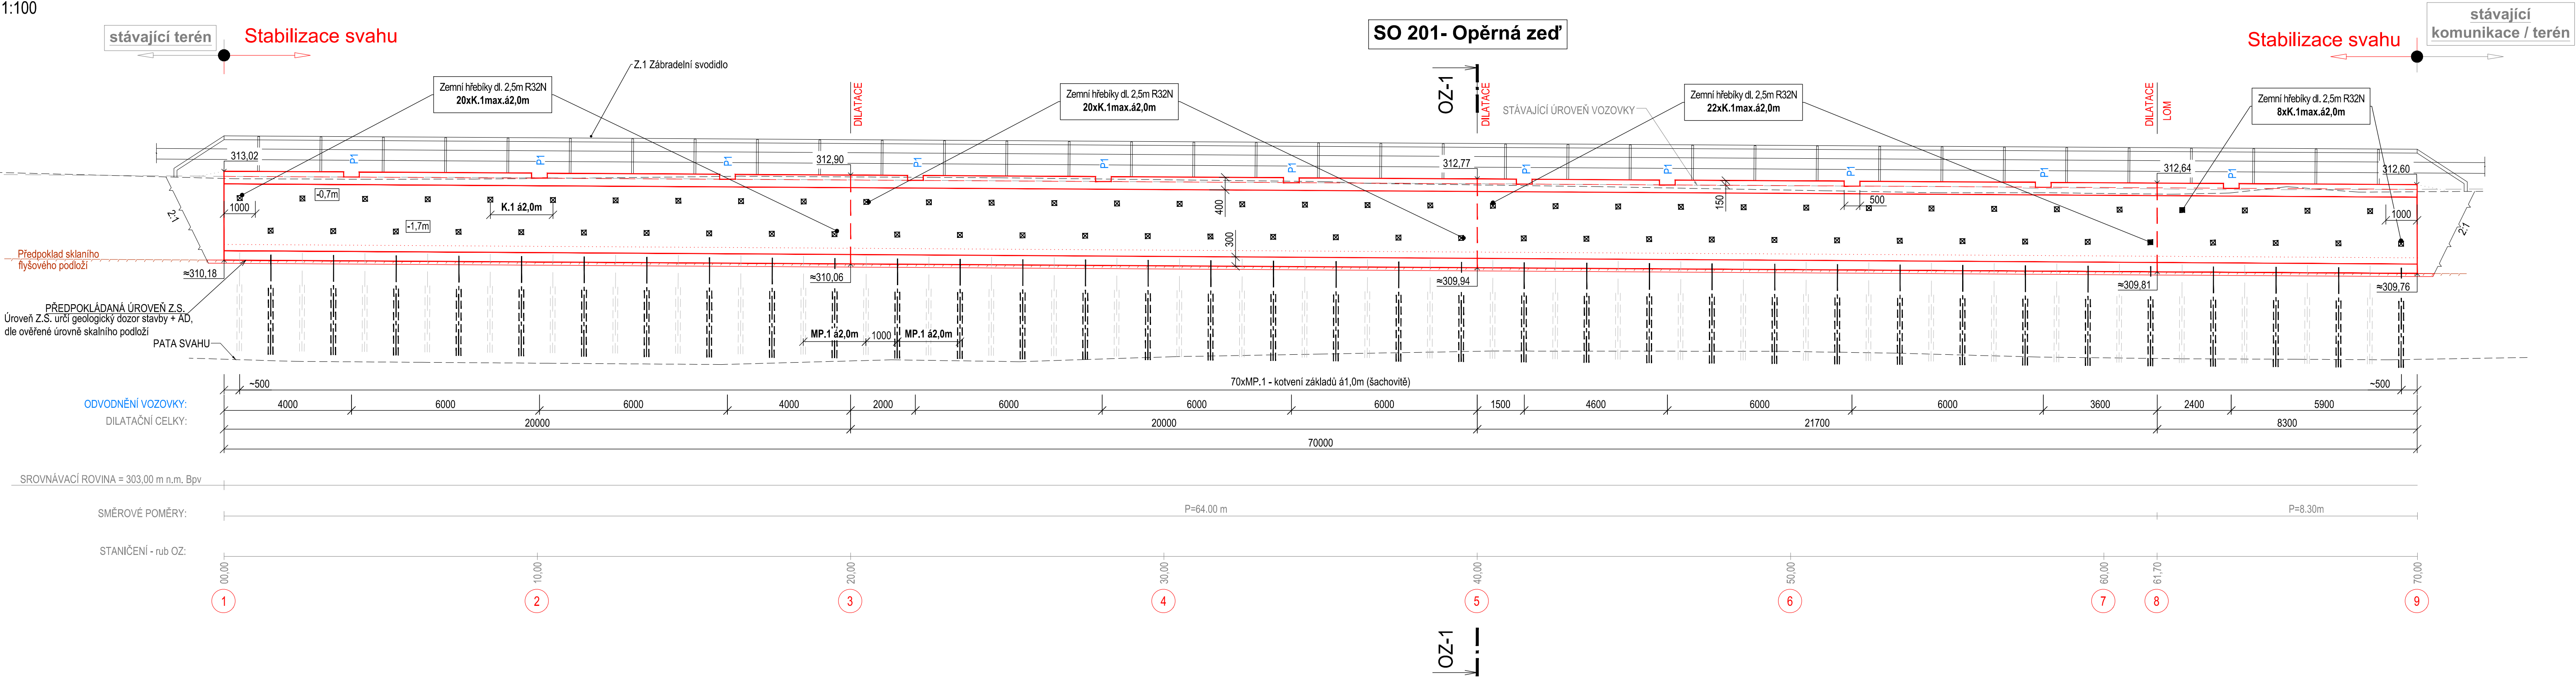

ZMĚNA VÝKRESU :

Č. ZMĚNY	PŘEDMĚT ZMĚNY	ZMĚNU PROVEDL	PODPIS	DATUM ZMĚNY

VYPRACOVAL:	VEDOUČÍ PROJEKTANT:	ZODPOVĚDNÝ PROJEKTANT:	GePS-Geotechnik,s.r.o. Starobělská 3214/85 700 30 Ostrava-Zábřeh sipek73@seznam.cz, tel.724888141, dat. schr.: ejexb5d iČ: 06704778, DIČ: CZ06704778	
Ing. Lukáš Ďuriš	Ing. Pavel ŠÍPEK	Ing. Pavel ŠÍPEK		
INVESTOR: město Třinec			DATUM	10/2021
NÁZEV AKCE: Zajištění břehového svahu Olše – MK č.74c naproti č.p.11, Lyžbice <b>SO 200 - Mostní objekty a zdi</b> <b>SO 201 - Opěrná zeď č.1</b>			FORMÁT	5xA4
			MĚŘÍTKO	1:100
			ZAKÁZKA	Ge-28-2020
NÁZEV VÝKRESU			STUPEŇ	Č.PŘÍLOHY
Podélný řez - stabilizační konstrukce			DUR +DSP	D.4