


SO 201 - Nová OZ (kamenná rovnanina prolévaná betonem)  
ČELNÍ POHLED  
Celková stabilizace břehového svahu  
1:100

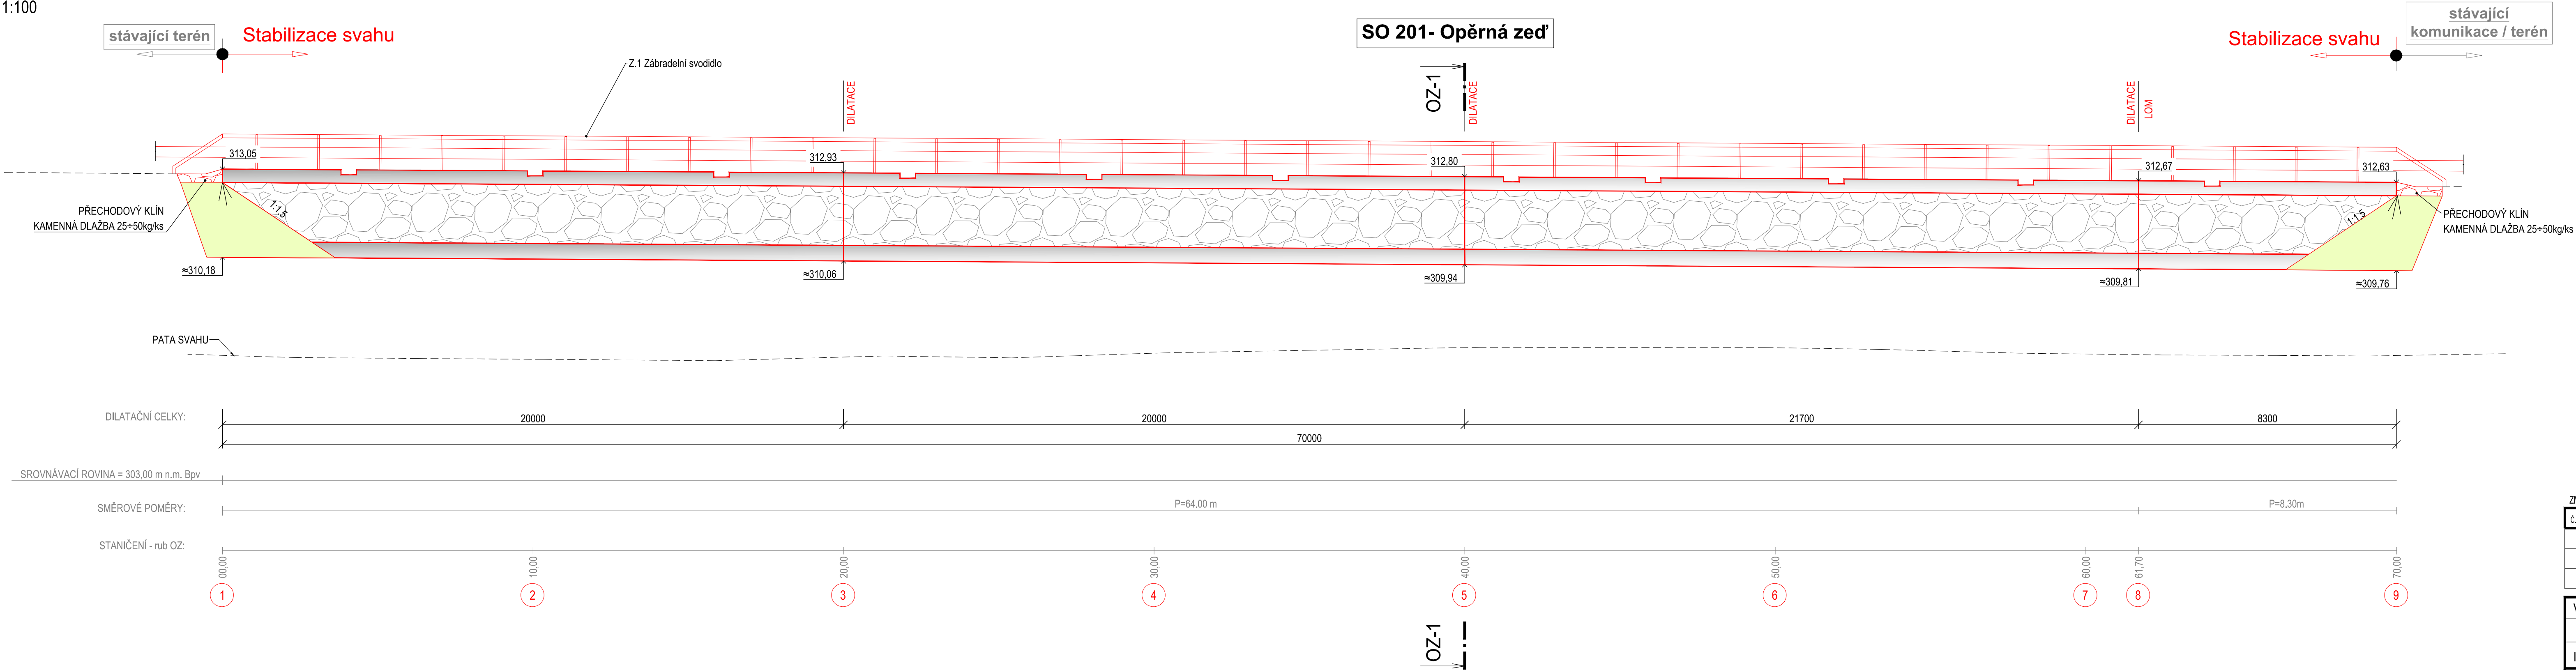

ZMĚNA VÝKRESU :

Č. ZMĚNY	PŘEDMĚT ZMĚNY	ZMĚNU PROVEDL	PODPIS	DATUM ZMĚNY

VYPRACOVAL:	VEDOUČÍ PROJEKTANT:	ZODPOVĚDNÝ PROJEKTANT:	GePS-Geotechnik,s.r.o. Starobělská 3214/85 700 30 Ostrava-Zábřeh sipek73@seznam.cz, tel.724888141, dat. schr.: ejekb5d iČ: 06704778, DIČ: CZ06704778
Ing. Lukáš Ďuriš	Ing. Pavel ŠÍPEK <i>Šípek</i>	Ing. Pavel ŠÍPEK	
INVESTOR: město Třinec			
NÁZEV AKCE:			
Zajištění břehového svahu Olše – MK č.74c naproti č.p.11, Lyžbice			
SO 200 - Mostní objekty a zdi			
SO 201 - Opěrná zed' č.1			
NÁZEV VÝKRESU			
Pohled čelní - stabilizační konstrukce			
DATUM			
10/2021			
FORMÁT			
5xA4			
MĚŘÍTKO			
1:100			
ZAKÁZKA			
Ge-28-2020			
STUPEŇ			
Č.PŘÍLOHY			
DUR +DSP			
D.5			