

A


B

Popisky


- 3) Anglické dvorky u cukrárny budou ubourány celá stěna ve které byly provedeny zasklyk ovládání budce nové zastavovací hydroizolací šic, vlnění
- 4) Anglické dvorky u Pizzerie budou ubourány do stejné výšky jako bude ubourán stávající bazén pod ofrénou terasou Pizzerie, zbývající části anglických dvorků budou zavřty železobetonovou stropní deskou PZD 16-16 mm a nově bude desky upraveny dle skutečných rozměrů anglických dvorků
- 13) Stávající terasa u pizzerie bude zrušena. Bude odstraněná dřevěná podlaha terasy včetně nosné konstrukce, zábradlí, konstrukce zasklení, dále bude odstraněn záštopový materiál bazénku a zábrny bazénku. Budou ubourány do výšky 300 mm. Celá terasa je v ochranném plánu kanalizačního řádu ve správě Smlvák, z tohoto důvodu musí stávající skladová deska bazénku zůstat zachována.

Tabulka místností 1.NP - Povolení - Stávající stav bez bouraných					
Č	Název místnosti	Výška	Náslupná vrstva	Plocha [m²]	Poznamka
1.01	WC ženy	2.970	Keramická dlažba	10,44	Keram. obklad 2075
1.02	Předstř WC ženy	2.970	Keramická dlažba	7,88	Keram. obklad 2075
1.03	Sklad	2.970	Keramická dlažba	1,35	
1.04	WC	2.970	Keramická dlažba	2,79	Keram. obklad 1510
1.05	Chodba WC mužů	2.970	Keramická dlažba	4,41	
1.06	Sklad	2.970	Keramická dlažba	2,27	
1.07	WC mužů	2.970	Keramická dlažba	13,34	Keram. obklad 1500
1.08	Kancelář	2.970	Kobercová podlaha	9,01	
1.09	Kancelář	2.970	Kobercová podlaha	36,87	
1.10	WC	2.970	PVC	1,18	Keram. obklad 1510
1.11	Chodba	2.970	Keramická dlažba	12,66	
1.12	Cukrárna	2.970	Keramická dlažba	88,26	
1.13	Kuchyň	2.970	Keramická dlažba	17,88	
1.14	Sklad	2.970	Keramická dlažba	3,05	Keram. obklad 1600
1.15	WC	2.970	Keramická dlažba	1,49	Keram. obklad 1510
1.16	Kancelář	2.970	Keramická dlažba	18,80	
1.17	Zábrty	2.970	Keramická dlažba	19,23	
1.18	Kancelář	2.970	Keramická dlažba	15,26	
1.19	Poko	2.970	Keramická dlažba	11,21	
1.20	Pizzerie	2.970	Kobercová podlaha	135,49	
1.21	Předstř	2.970	Keramická dlažba	1,62	Keram. obklad 2970
1.22	Sklad	2.970	Keramická dlažba	1,60	Keram. obklad 1300
1.23	WC ženy	2.970	Keramická dlažba	7,89	Keram. obklad 2970
1.24	WC mužů	2.970	Keramická dlažba	7,35	Keram. obklad 1300
1.25	Zábrty	2.970	Keramická dlažba	4,49	
1.26	Kuchyň	2.970	Keramická dlažba	12,08	Keram. obklad 2000
1.27	Chodba	2.970	Keramická dlažba	9,14	
1.28	Mrazení box	2.970	Keramická dlažba	4,19	
1.29	Sedna	2.970	Keramická dlažba	4,27	Keram. obklad 1300
1.30	WC	2.970	Keramická dlažba	1,29	Keram. obklad 1300
1.31	Zábrty	2.970	Keramická dlažba	1,62	
1.32	Sklad	2.970	Keramická dlažba	1,50	Keram. obklad 2970
1.34	Předstř	2.687	Keramická dlažba	23,42	
1.35	Sklad	2.100	PVC	4,04	
1.36	Sklad	2.100	PVC	12,12	
1.37	Sklad	2.100	Betonová mazařina	3,84	
1.38	Vozukovod	2.970	Betonová mazařina	2,71	
1.39	Kinosál	8.400	Kobercová podlaha PVC	523,28	
1.40	WC + předstř	2.970	PVC	3,30	
1.41	Chodba se schodištěm	2.970	PVC	8,53	
1.42	Promítací kabina	2.970	PVC	33,19	
				1 412,94 m²	


Tabulka místností 1.NP - Bourané					
Č	Název místnosti	Výška	Náslupná vrstva	Plocha [m²]	Poznamka
1.33	Terasa	2.970	Forboš podlaha	107,53	Keramický skid

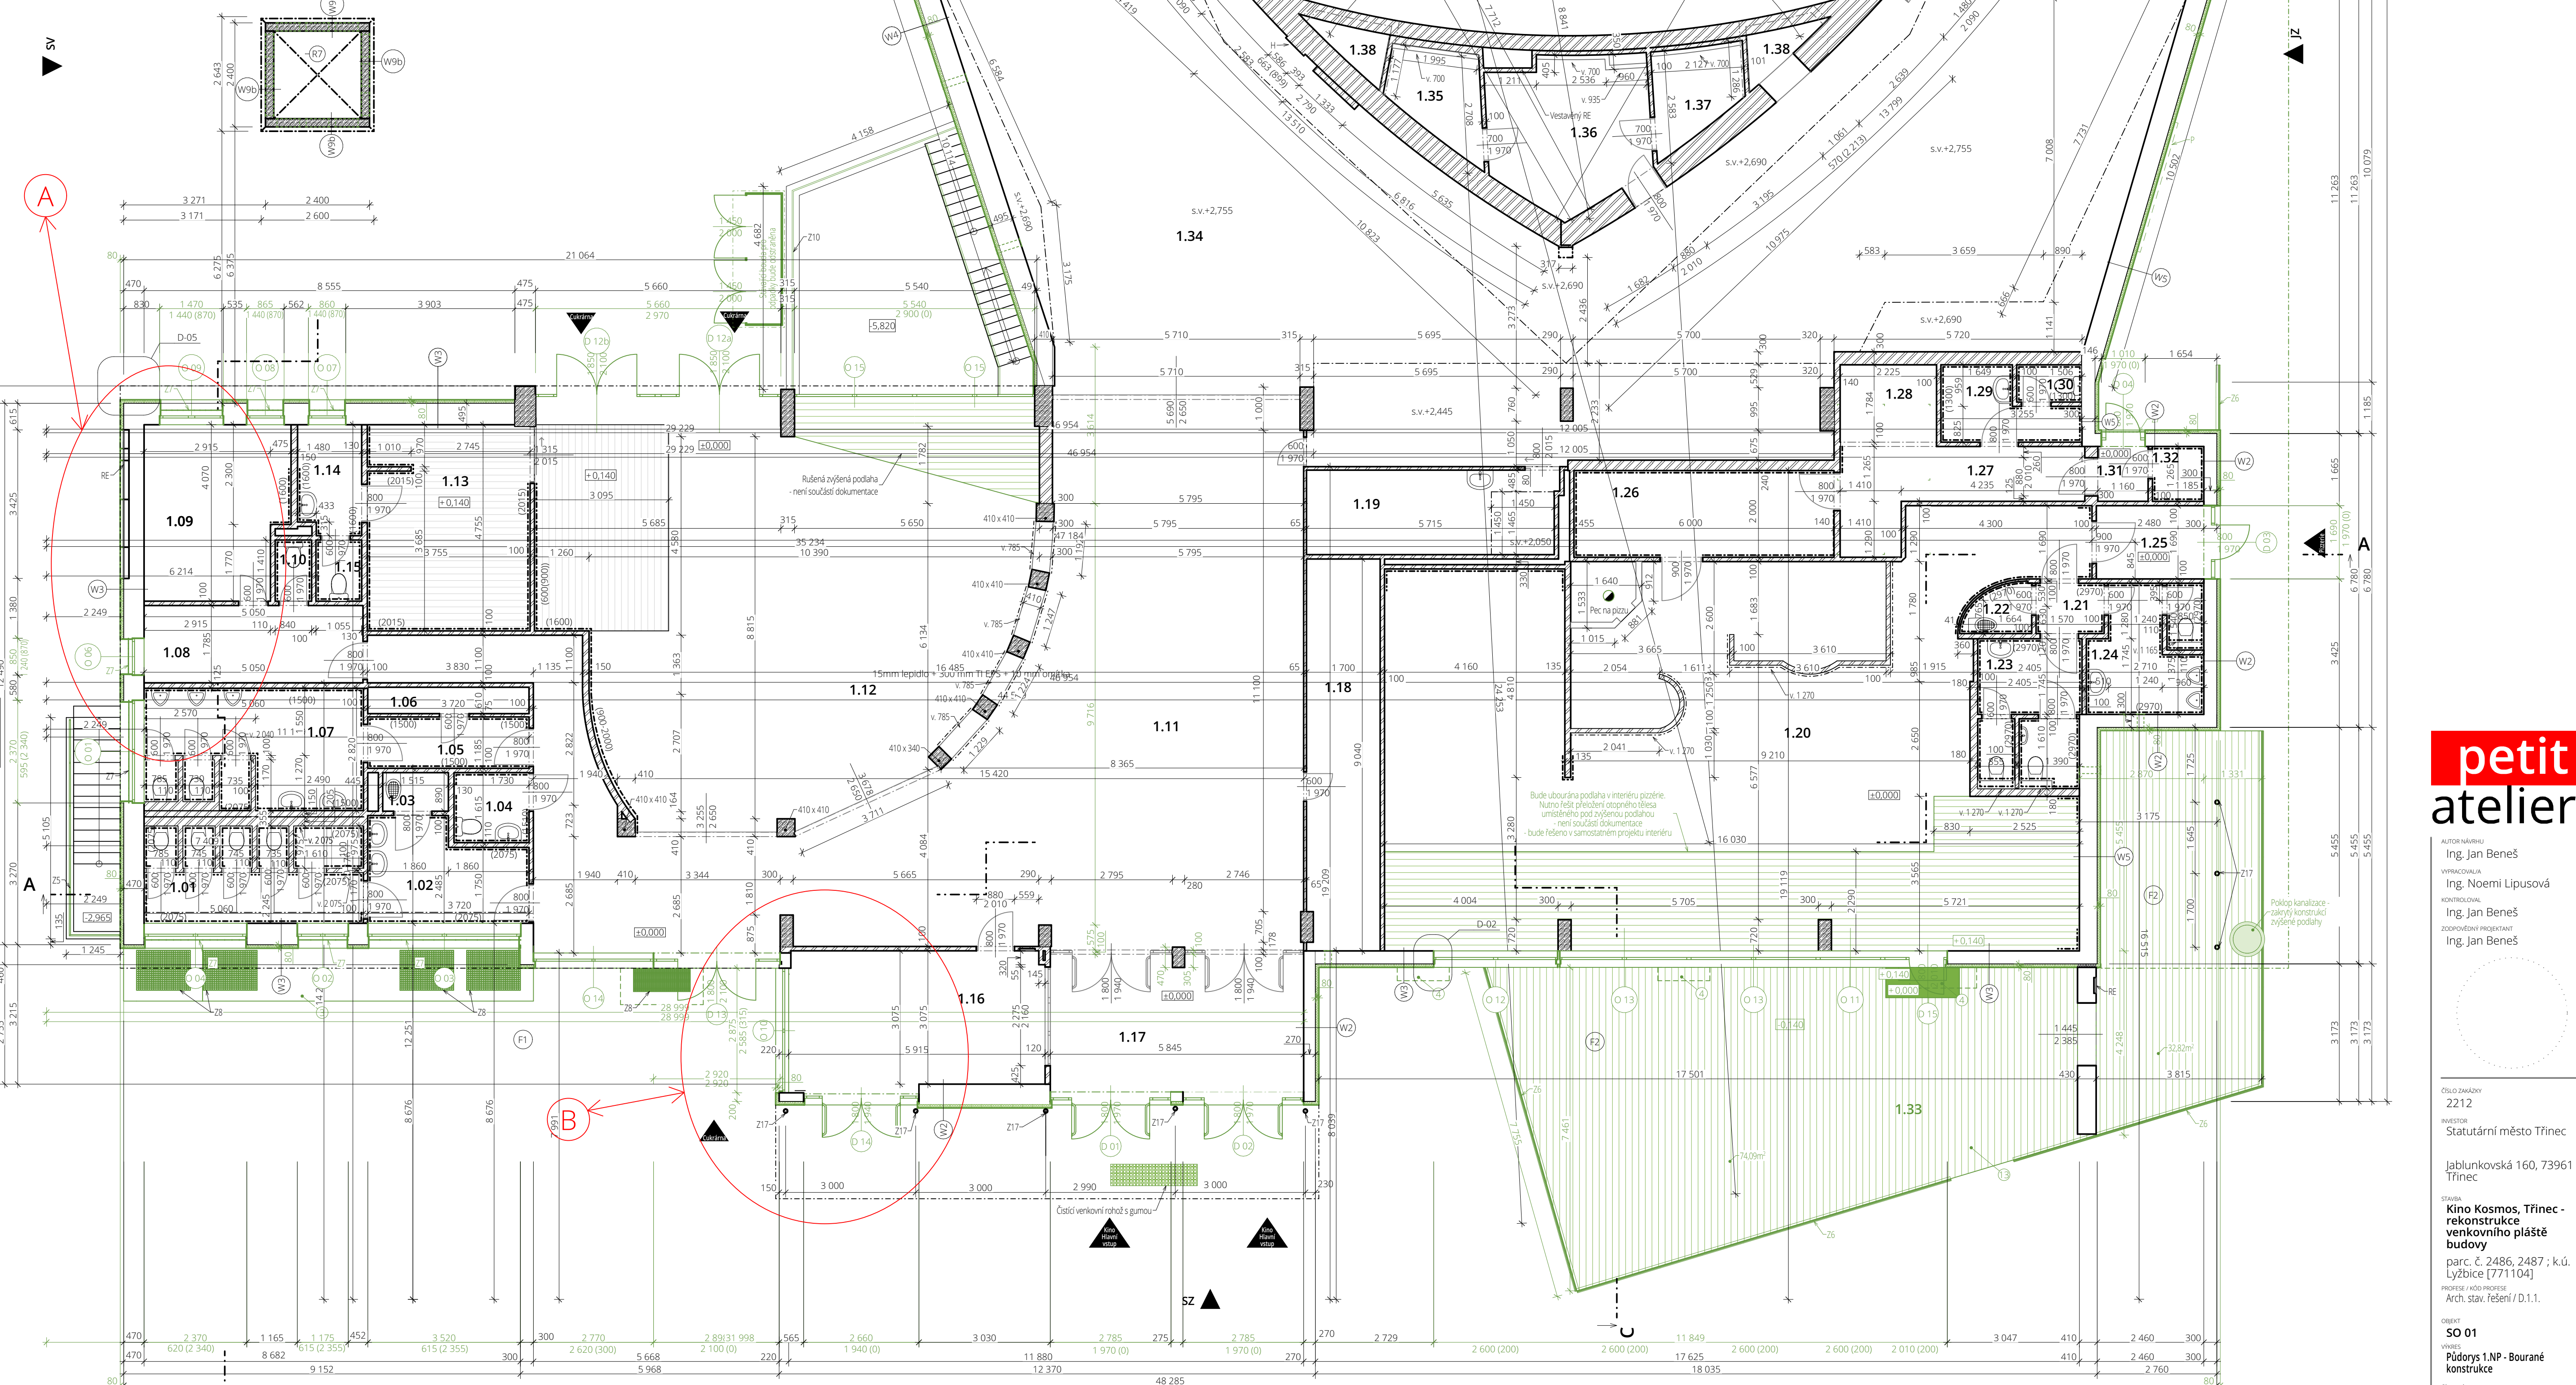


Materiály - Stávající konstrukce

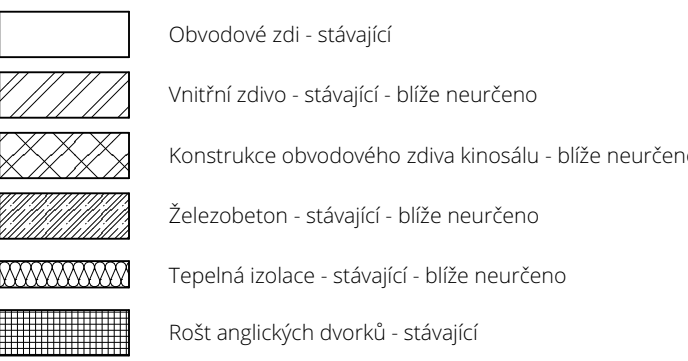


Materiály - Bourané konstrukce

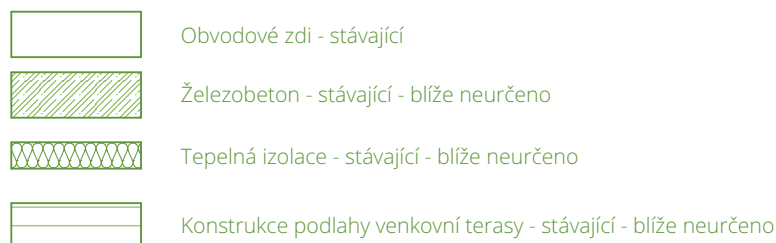

Legenda stávající prvky

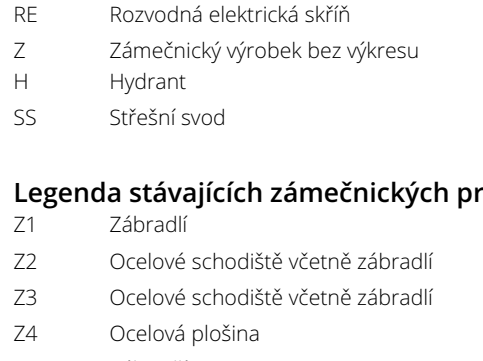

Prvky rekonstrukcí

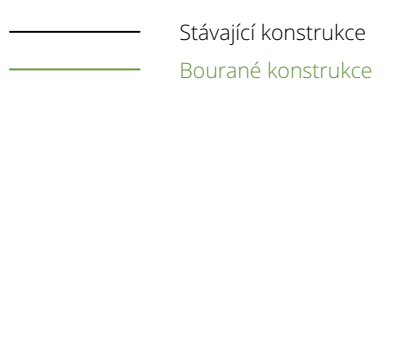

Poznámka:

- Všechny stavební dílny bude prováděna dle technologických předpisů a postupů výroby jednotlivých materiálů
- Při provádění stavebních prací musí být dodržovány zásady BOOP
- Všechny změny opatření projektu musí být konzultovány a odsouhlaseny projektantem a investorem, a potvrděny zápisem do stavebního deníku, či jinou formou
- Projektová dokumentace tělesná barevně nesmí být kopírována černě