

**petit atelier s.r.o.**  
**Bc. Lucie Koždoňová**  
**Ropice 460,**  
**739 61 Ropice**

*Vaše značka*

*Naše značka*  
PCZE/2023/06/001

*Vyřizuje*  
Pavla Czebe

*V Ostravě dne*  
22.06.2023

**Vyjádření ke stavbě:** **Kino Kosmos, Třinec – rekonstrukce venkovního pláště budovy**

Toto vyjádření je vydané dle ustanovení §101 zákona č. 127/2005 Sb., o elektronických komunikacích a o změně některých souvisejících zákonů, v účinném a platném znění („Zákon o elektronických komunikacích“), a dle ustanovení §161 zákona č.183/2006 Sb., o územním plánování a stavebním řádu, v účinném a platném znění („Stavební zákon“), a dle příslušných ustanovení zákona č. 89/2012 Sb., občanský zákoník, v účinném a platném znění („Občanský zákoník“).

**Zájmové území:** Území pro toto vyjádření je vymezeno dodanou situací stavby:  
k.ú. Lyžbice (771104), parc. č. 2486, 2487

**Důvod vyjádření:** Vyjádření pro společné povolení stavby

#### **Stanovisko:**

Dle dodané situace stavby se v lokalitě **nachází** technická infrastruktura a **NEDOJDE ke střetu** se sítí elektronických komunikací (dále jen „SEK“) společnosti Moravskoslezské telekomunikace, s.r.o.

Při splnění podmínek uvedených zde v tomto vyjádření, **SOUHLASÍ** společnost Moravskoslezské telekomunikace, s.r.o. s výstavbou v zájmovém území.

#### **Upřesnění:**

**Vydané vyjádření je platné po dobu jednoho roku, tj. do 21.06.2024,**

a je pouze pro zájmové území určené a vyznačené žadatelem (dodaná situace stavby), jakož i pro důvod Vyjádření stanovený a určený žadatelem v žádosti.

Vyjádření pozbývá platnosti:

- 1.) uplynutím doby platnosti v tomto Vyjádření uvedeně,
  - 2.) změnou rozsahu Zájmového území či změnou Důvodu Vyjádření uvedeného v Žádosti a/nebo
  - 3.) porušením podmínek ochrany SEK,
- to vše v závislosti na tom, která ze skutečností rozhodná pro pozbytí platnosti Vyjádření nastane nejdříve.

S ohledem na výstavbu nad stávající trasou a v ochranném pásmu požadujeme splnění následujících podmínek:

- Pro řešení níže uvedeného, kontaktujte kontaktního pracovníka.

Stavebník je dále povinen učinit veškerá potřebná opatření tak, aby nedošlo k poškození SEK stavebními pracemi, zejména tím, že zajistí:

- písemné vyznění o zahájení prací a to nejméně 15 dnů předem,
- před zahájením zemních prací vytyčení polohy podzemního telekomunikačního vedení a zařízení přímo ve staveništi (trase),
- prokazatelné seznámení pracovníků, kteří budou provádět práce, s polohou vedení (zařízení),
- upozornění organizace provádějící zemní práce na možnou odchylku uloženého vedení (zařízení) od polohy vyznačené ve výkresové dokumentaci,
- upozornění pracovníků, aby dbali při pracích v těchto místech největší opatrností a nepoužívali zde nevhodné nářadí, a také ve vzdálenosti nejméně 1,5m po každé straně vyznačené trasy vedení (zařízení) nepoužívali žádných mechanizačních prostředků (hloubících strojů, sbíječek apod.),
- řádné zabezpečení odkrytého podzemního telekomunikačního vedení (zařízení) proti poškození, odcizení
- odpovídající ochranu kabelů a ochranu kabelové trasy dle platných norem, pokud bude trasa kabelů pojížděna vozidly nebo stavební mechanizací,
- nad trasou SEK dodržování zákazu skládek a budování zařízení, která by znemožnila přístup k SEK (včetně např. trvalých parkovišť apod.),
- bez souhlasu majitele, správce nesnižoval, ani nezvyšoval krytí nad kabelovými trasami,
- při křížení, příp. souběžích podzemních telekomunikačních vedení byla dodržena ČSN 73 6005 „Prostorové uspořádání sítí technického vybavení“,
- ohlášení ukončení stavby na kontaktního pracovníka Moravskoslezské telekomunikace, s.r.o. a jeho pozvání ke všem úkonům v řízení o povolení užívání stavby, aby prováděné práce respektovaly podmínky zákona 127/2005 Sb., o elektronických komunikacích a zákona 183/2006 Sb., Stavební zákon a platných prováděcích vyhlášek.

Kontakt v případě kolize s optickými trasami:

- servisní partner firmy Moravskoslezské telekomunikace, firma SITEL, spol. s.r.o. – **Ing. Jaroslav Solnický**, tel.: 724 390 320, e-mail: [jsolnický@sitel.cz](mailto:jsolnický@sitel.cz), pro vytyčení sítí **Pavla Czebe**, tel.: 731 589 566, e-mail: [pczebe@sitel.cz](mailto:pczebe@sitel.cz), v jejichž odpovědnosti je kompletní řešení dotčení optických sítí pro Moravskoslezské telekomunikace, a to vč. zajištění vypracování všech požadovaných stupňů PD, zajištění a schválení PD na Moravskoslezské telekomunikace, geodetické zaměření, vytyčení, fotodokumentace a dohled nad realizací stavby.

Společnost Moravskoslezské telekomunikace vytyčení sítí nezajišťuje, se žádostí o vytyčení se obraťte na našeho servisního partnera.

**Při poškození HDPE trubek, kabelu volejte servisního partnera.**

V další komunikaci nebo požadavku doplňujících dotazů, uvádějte do „Předmětu“ e-mailu vždy číslo jednací.

Nedodržení výše uvedených podmínek je hrubým porušením právních povinností podle zákona 127/2005 Sb., o elektronických komunikacích.

V případě, že stavebník poškodí SEK v majetku nebo správě firmy Moravskoslezské telekomunikace, vzniká firmě Moravskoslezské telekomunikace nárok na náhradu škody.

Společnost Moravskoslezské telekomunikace, s.r.o. vydáním tohoto Vyjádření poskytla Žadateli pro Žadatelem určené a vyznačené Zájmové území veškeré informace o SEK dostupné společnosti Moravskoslezské telekomunikace, s.r.o. ke dni podání Žádosti.

Ze strany společnosti Moravskoslezské telekomunikace, s.r.o. a prováděcí společnosti SITEL, spol. s.r.o. může v některých případech docházet ke zpracování Vašich osobních údajů. Ke zpracování Vašich osobních údajů dochází vždy v souladu s platnými právními předpisy.

V případě dotazů k Vyjádření kontaktujte prosím prováděcí společnost SITEL, spol. s.r.o. oblast Ostrava na telefonu +420 267 198 560 nebo emailem: [ostrava@sitek.cz](mailto:ostrava@sitek.cz)

Vytýčení sítí provádí taktéž firma SITEL spol. s.r.o., oblast Ostrava.

*Pavla Czebe*

Pavla Czebe  
projektant

SITEL spol. s.r.o.  
Oblast Ostrava  
U Studia 2253/28  
700 30 Ostrava



#### Přílohy:

- Situační výkres Žadatele (obsahuje Zájmové území určené a vyznačené Žadatelem)
- Výřez účelové mapy SEK Moravskoslezské telekomunikace, s.r.o. při dotčení nebo střetu


Společnost je zapsaná v obchodním rejstříku vedeném Krajským soudem v Ostravě, oddíl C, vložka 70054

IČ:05954487, DIČ: CZ05954487

Bankovní spojení: 115-4208320247/0100

Stránka 3 z 3

Koordináční situáční výkres

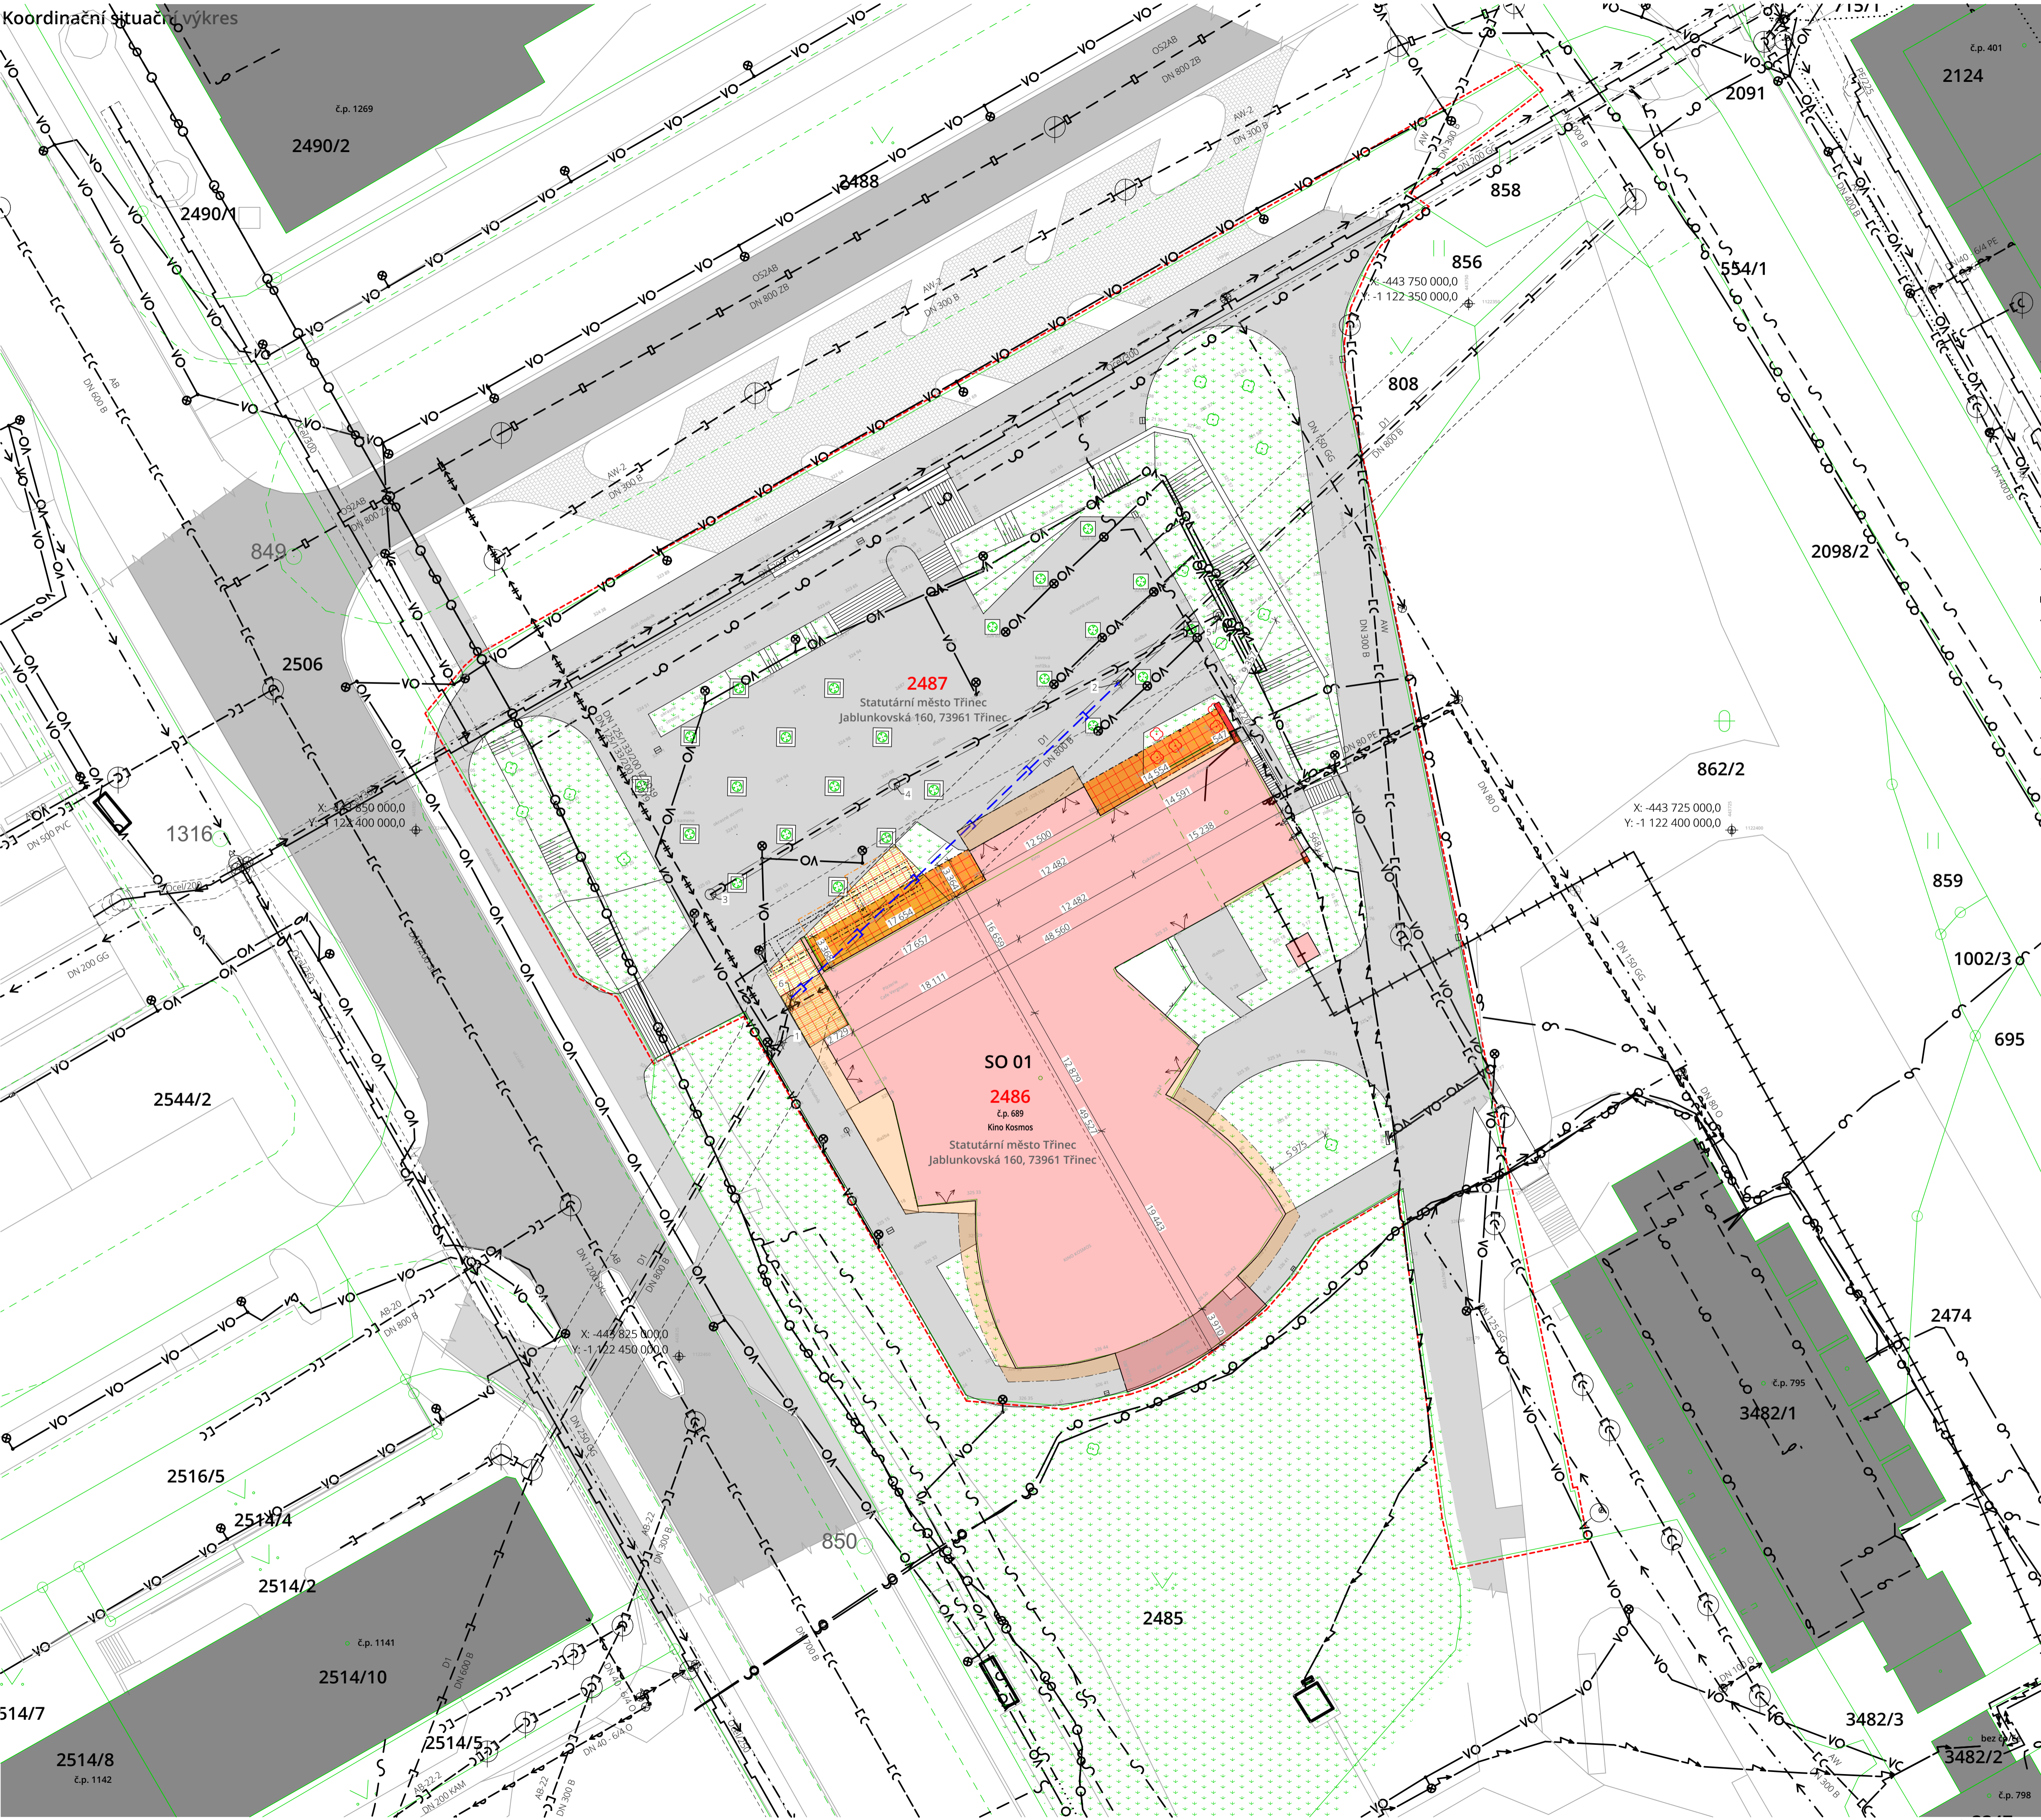

Legenda

Legenda pozemků

- Hranice pozemkových parcel
- Dotčené stavební pozemky
- Číslo parcely
- Číslo dotčené parcely
- Veřejná komunikace
- Zpevněné plochy pojezdů - betonová dlažba
- Zpevněné plochy pro pěši - betonová dlažba
- Stávající okolní stavby
- Požárně nebezpečný prostor na stavebním pozemku
- Požárně nebezpečný prostor na sousedním pozemku
- Výškové body zaměřené geodetem
- Stávající oplocení
- Strom
- Strom určený ke kácení

Stávající inženýrské sítě

- Podz. vedení VN do 35 kV v souběhu s HDPE(ČEZ Distribuce)
- Podzemní vedení NN do 1 kV (ČEZ Distribuce)
- Cizí energetické vedení (ČEZ Distribuce)
- Elektrorozvaděč
- Vodovodní řád DN a materiál dle umístění (SrnVak Ostrava)
- Hydrant
- Vodovodní přípojka DN a mat. dle umístění (SrnVak Ostrava)
- Sdělovací vedení metalického kabelu (CETIN)
- Sdělovací vedení optického kabelu, HDPE trubky nebo souběh optického a metalického kabelu (CETIN)
- Sítě s NN (CETIN)
- Neprovozované sítě (CETIN)
- Zemní sdělovací vedení optického kabelu, HDP trubky nebo kabel koaxiálního vedení (Ney.cz)
- Podzemní vedení horkovodu (Distribuce tepla Třinec)
- Podzemní vedení horkovodu (Energetika Třinec)
- Plynovodní řád NTL (GasNet)
- Dešťová kanalizace DN a mat. dle umístění (SrnVak Ostrava)
- Jednotná kanalizace DN a mat. dle umístění (SrnVak Ostrava)
- Odlehčovací stoka DN a mat. dle umístění (SrnVak Ostrava)
- Splásková kanalizace - zaměřená část
- Veřejné osvětlení (ELTODO)
- Veřejné osvětlení stožárové / soklové (ELTODO)
- Ochranné pásmo stávajících sítí

Dotčené / nové navržené stavby

- SO 01 Kino Kosmos Třinec
- Plocha stávající dotčené stavby v INP = 1 566,11 m<sup>2</sup>
- Plocha stávajících přesahů střechy
- Plocha stávajícího bazénku
- Plocha navrhovaných svislých konstrukcí = 2,63 m<sup>2</sup>
- Plocha navrhovaných zastřešených zimních zahrad = 107,93 m<sup>2</sup>
- Plocha roztažení markýz
- Zastavěná plocha stavby = 1 566,11+2,63 = 1 568,74 m<sup>2</sup>
- Rušená venkovní terasa - dřevěná prkna = 109,64 m<sup>2</sup>
- Veľkoformátová dlažba-pokládka na sucho - keramická dlažba

Podmínující investice

- Přeložka bezvýkopovou technologií (vyložkováním) stávajícího řádu dešťové kanalizace, Beton, DN 800 B, dl. 43,2 m
- Stávající betonová šachta - dotčené vyložkováním
- 1 - zaměřená šachta v provozu; 5,60 m zaměřené dno šachty
- 2 - zaměřená šachta v provozu; 7,28 m zaměřené dno šachty
- 6 - nezaměřená šachta v provozu; víko šachty je pod stávající dřevěnou zvýšenou podlahou terasy

Poznámka:

- Veškerá stavební činnost bude prováděna dle technologických předpisů a postupů výroby jednotlivých materiálů
- Při provádění stavebních prací musí být dodržovány zásady BOZP
- Přesné výtčeny veškerých sítí musí být provedeno těsně před zahájením stavebních prací

petit  
atelier

AUTOR NÁVRHU  
Ing. Jan Beneš  
VYPRACOVATEL  
Ing. Noemi Lipusová  
KONTROLOVAL  
Ing. Jan Beneš  
ZODPOVĚDNÝ PROJEKTANT  
Ing. Jan Beneš


ČÍSLO ZÁVĚRY  
2212  
INVESTOR  
Statutární město Třinec  
Jablunkovská 160, 73961 Třinec  
STAVBA  
Kino Kosmos, Třinec -  
rekonstrukce  
venkovního pláště  
budovy  
parc. č. 2486, 2487; k.ú.  
Lyzbice [771104]  
PROJEKT / KOD PROJEKTU  
Celk. situační výkres stav.  
OBJEKT

VÝKRES  
Koordináční situační výkres  
ČÍSLO VÝKRESU  
C.3  
STUPĚŇ PD  
DUR + DSP  
DATUM  
leden / 2023  
MĚŘITHO  
1:300  
FORMÁT  
A1  
ČÍSLO PRÁCE

Dokumentace je majetkem autora výkresu. Je jeho  
část může být kopírována nebo jiným způsobem  
reprodukována pouze po předchozím souhlasu autora.  
Tato dokumentace není právní dokumentací pro  
posouzení stavu. Stavba lze provádět na základě  
dokumentace pro provádění stavby zpracované dle  
přílohy 1 k vyhlášce č. 461/2005 Sb. o dokumentaci  
stavby, jak vyplývá ze změn provedených vyhláškou  
č. 462/2015 Sb. a č. 460/2017 Sb.



www.petitatelier.cz

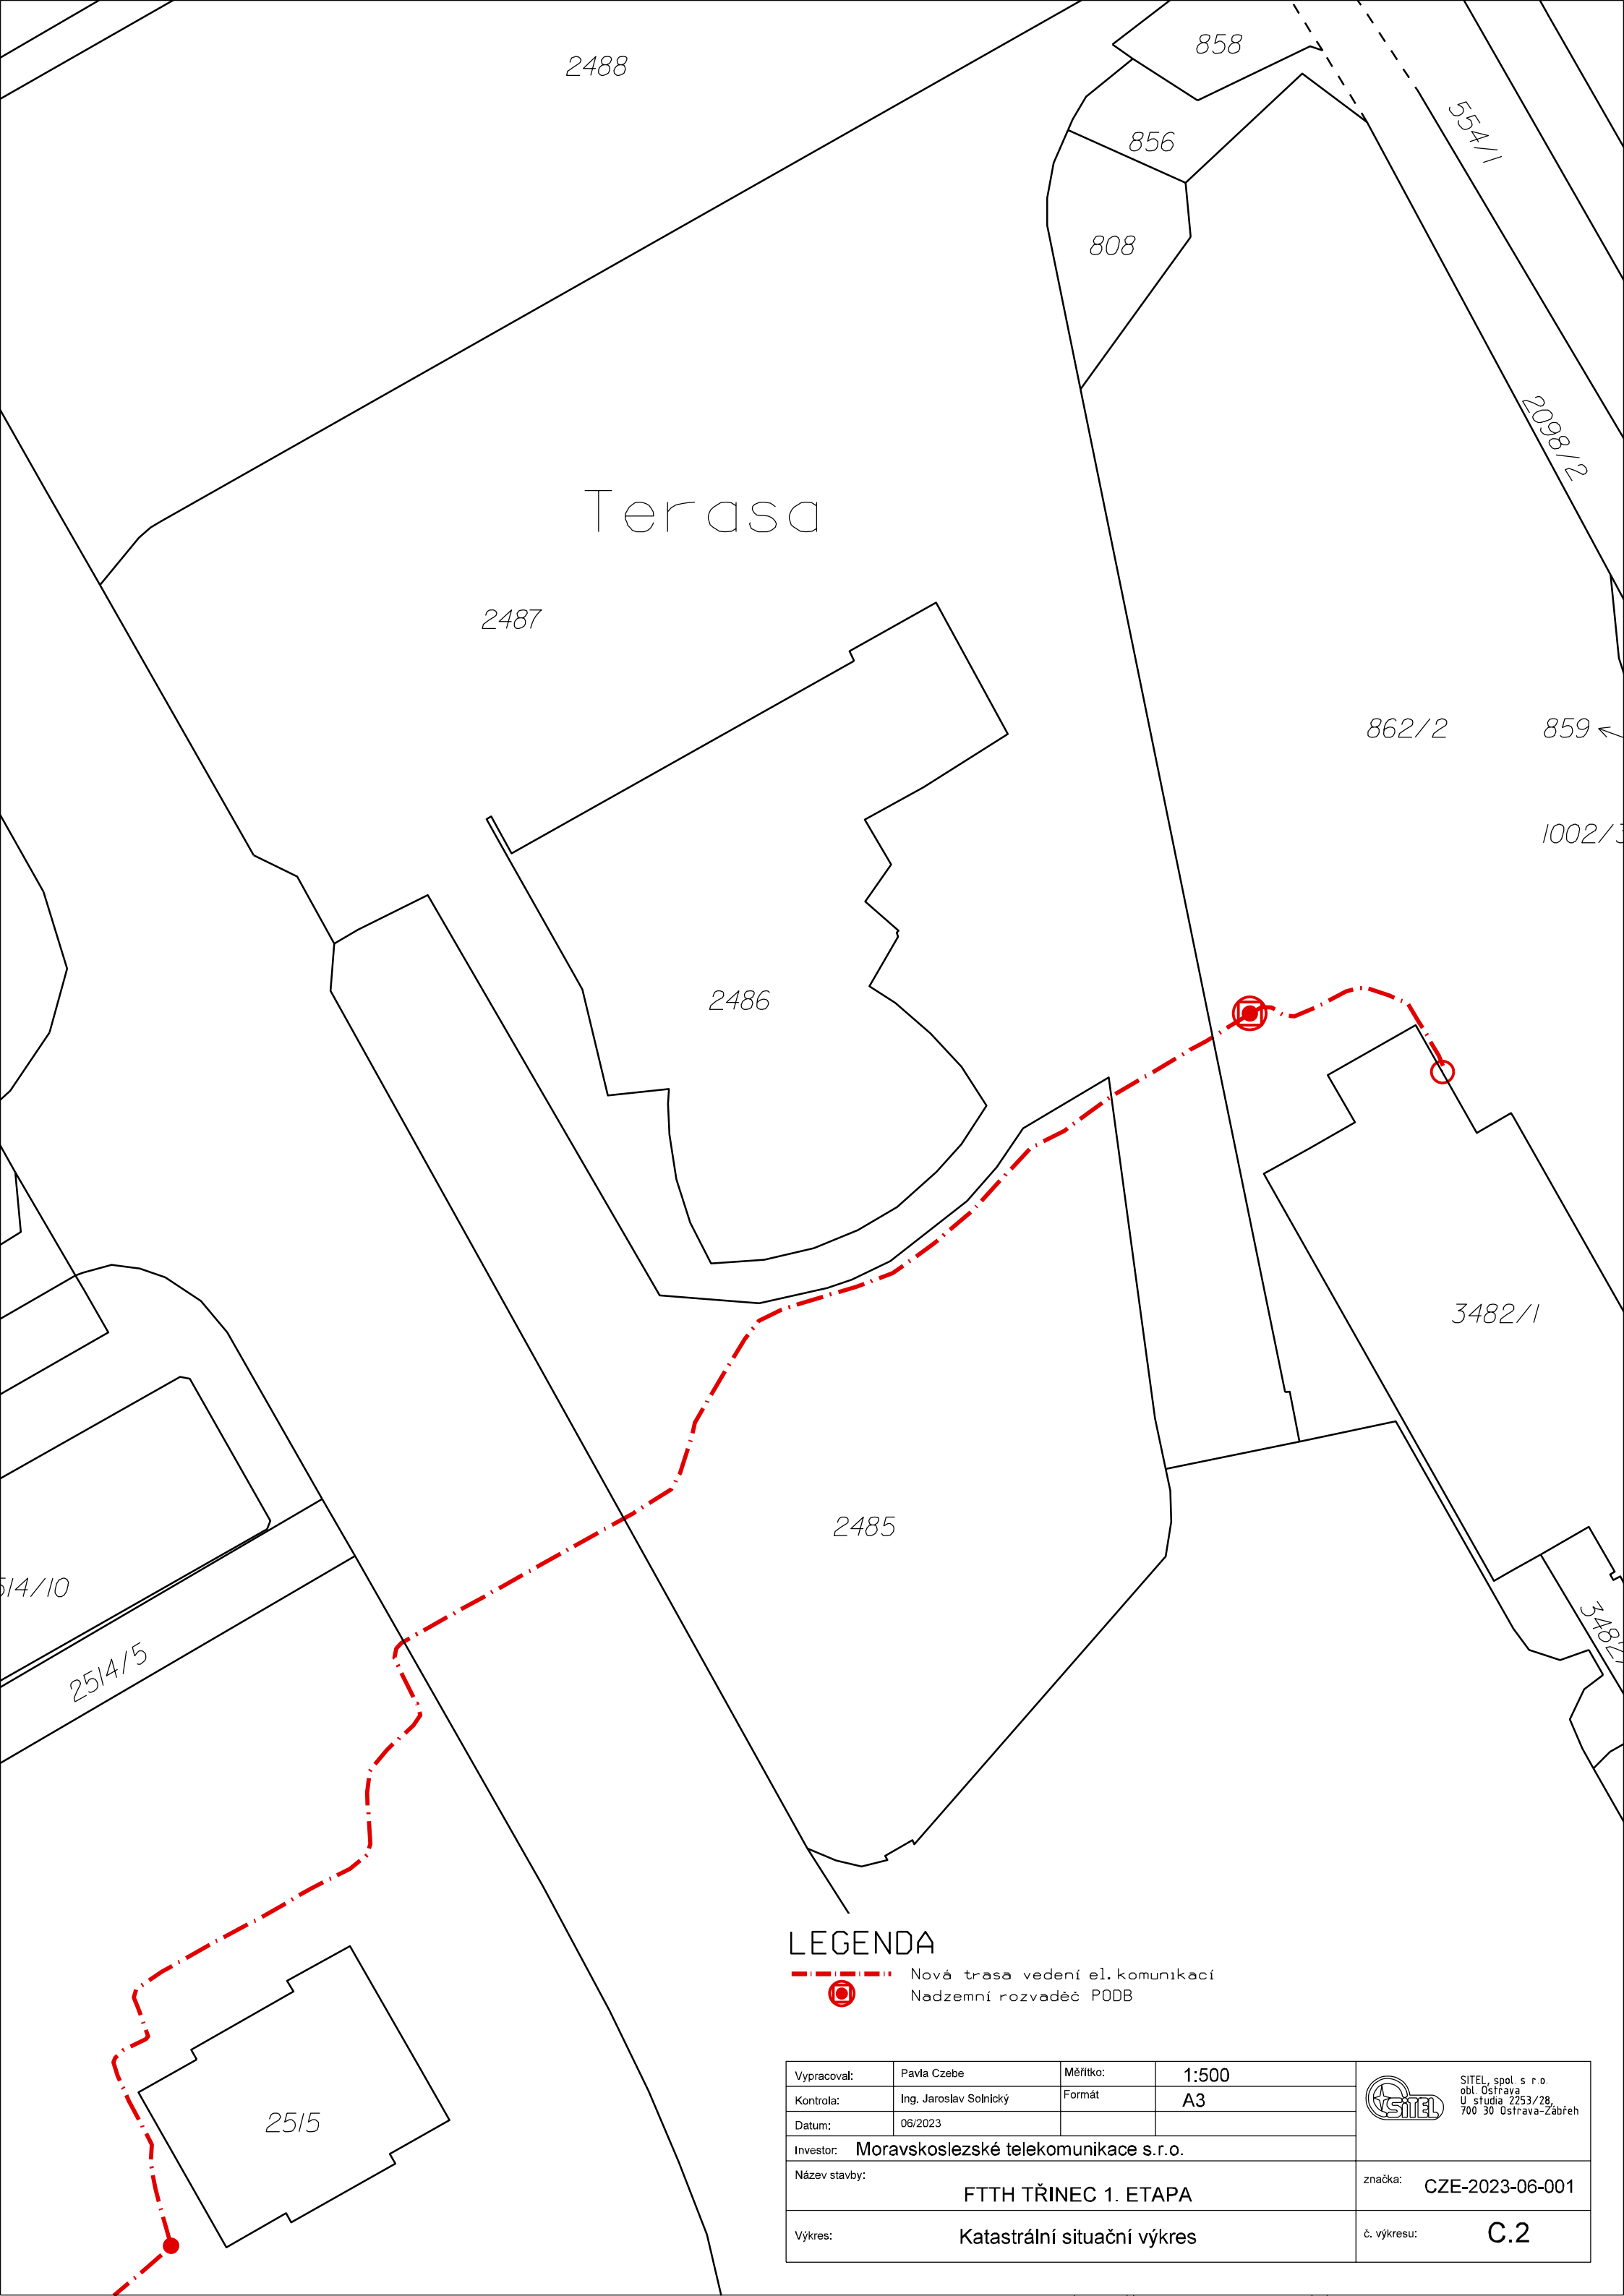
±0,000=doplnit m.n.m.Bpv



Terasa

LEGENDA

-  Nová trasa vedení el.komunikací
-  Nadzemní rozvaděč PODB

Vypracoval:	Pavla Czebe	Měřítko:	1:500	 <div>SITEL, spol. s r.o. obl. Ostrava U. studia 2253/28, 700 30 Ostrava-Zábřeh</div>
Kontrola:	Ing. Jaroslav Solnický	Formát	A3	
Datum:	06/2023			
Investor:	Moravskoslezské telekomunikace s.r.o.			značka: CZE-2023-06-001
Název stavby:	FTTH TŘINEC 1. ETAPA			
Výkres:	Katastrální situační výkres			č. výkresu: C.2