


Podrobný podélný profil: rekonstrukce komunikace M 1:500/50
Rozsah: km 0,00000 - km 0,27644

KRAJ: MORAVSKOSLEZSKÝ
KATASTRÁLNÍ ÚZEMÍ: LITVÍČICE (OKRES FRÝDEK-MÍSTEK)

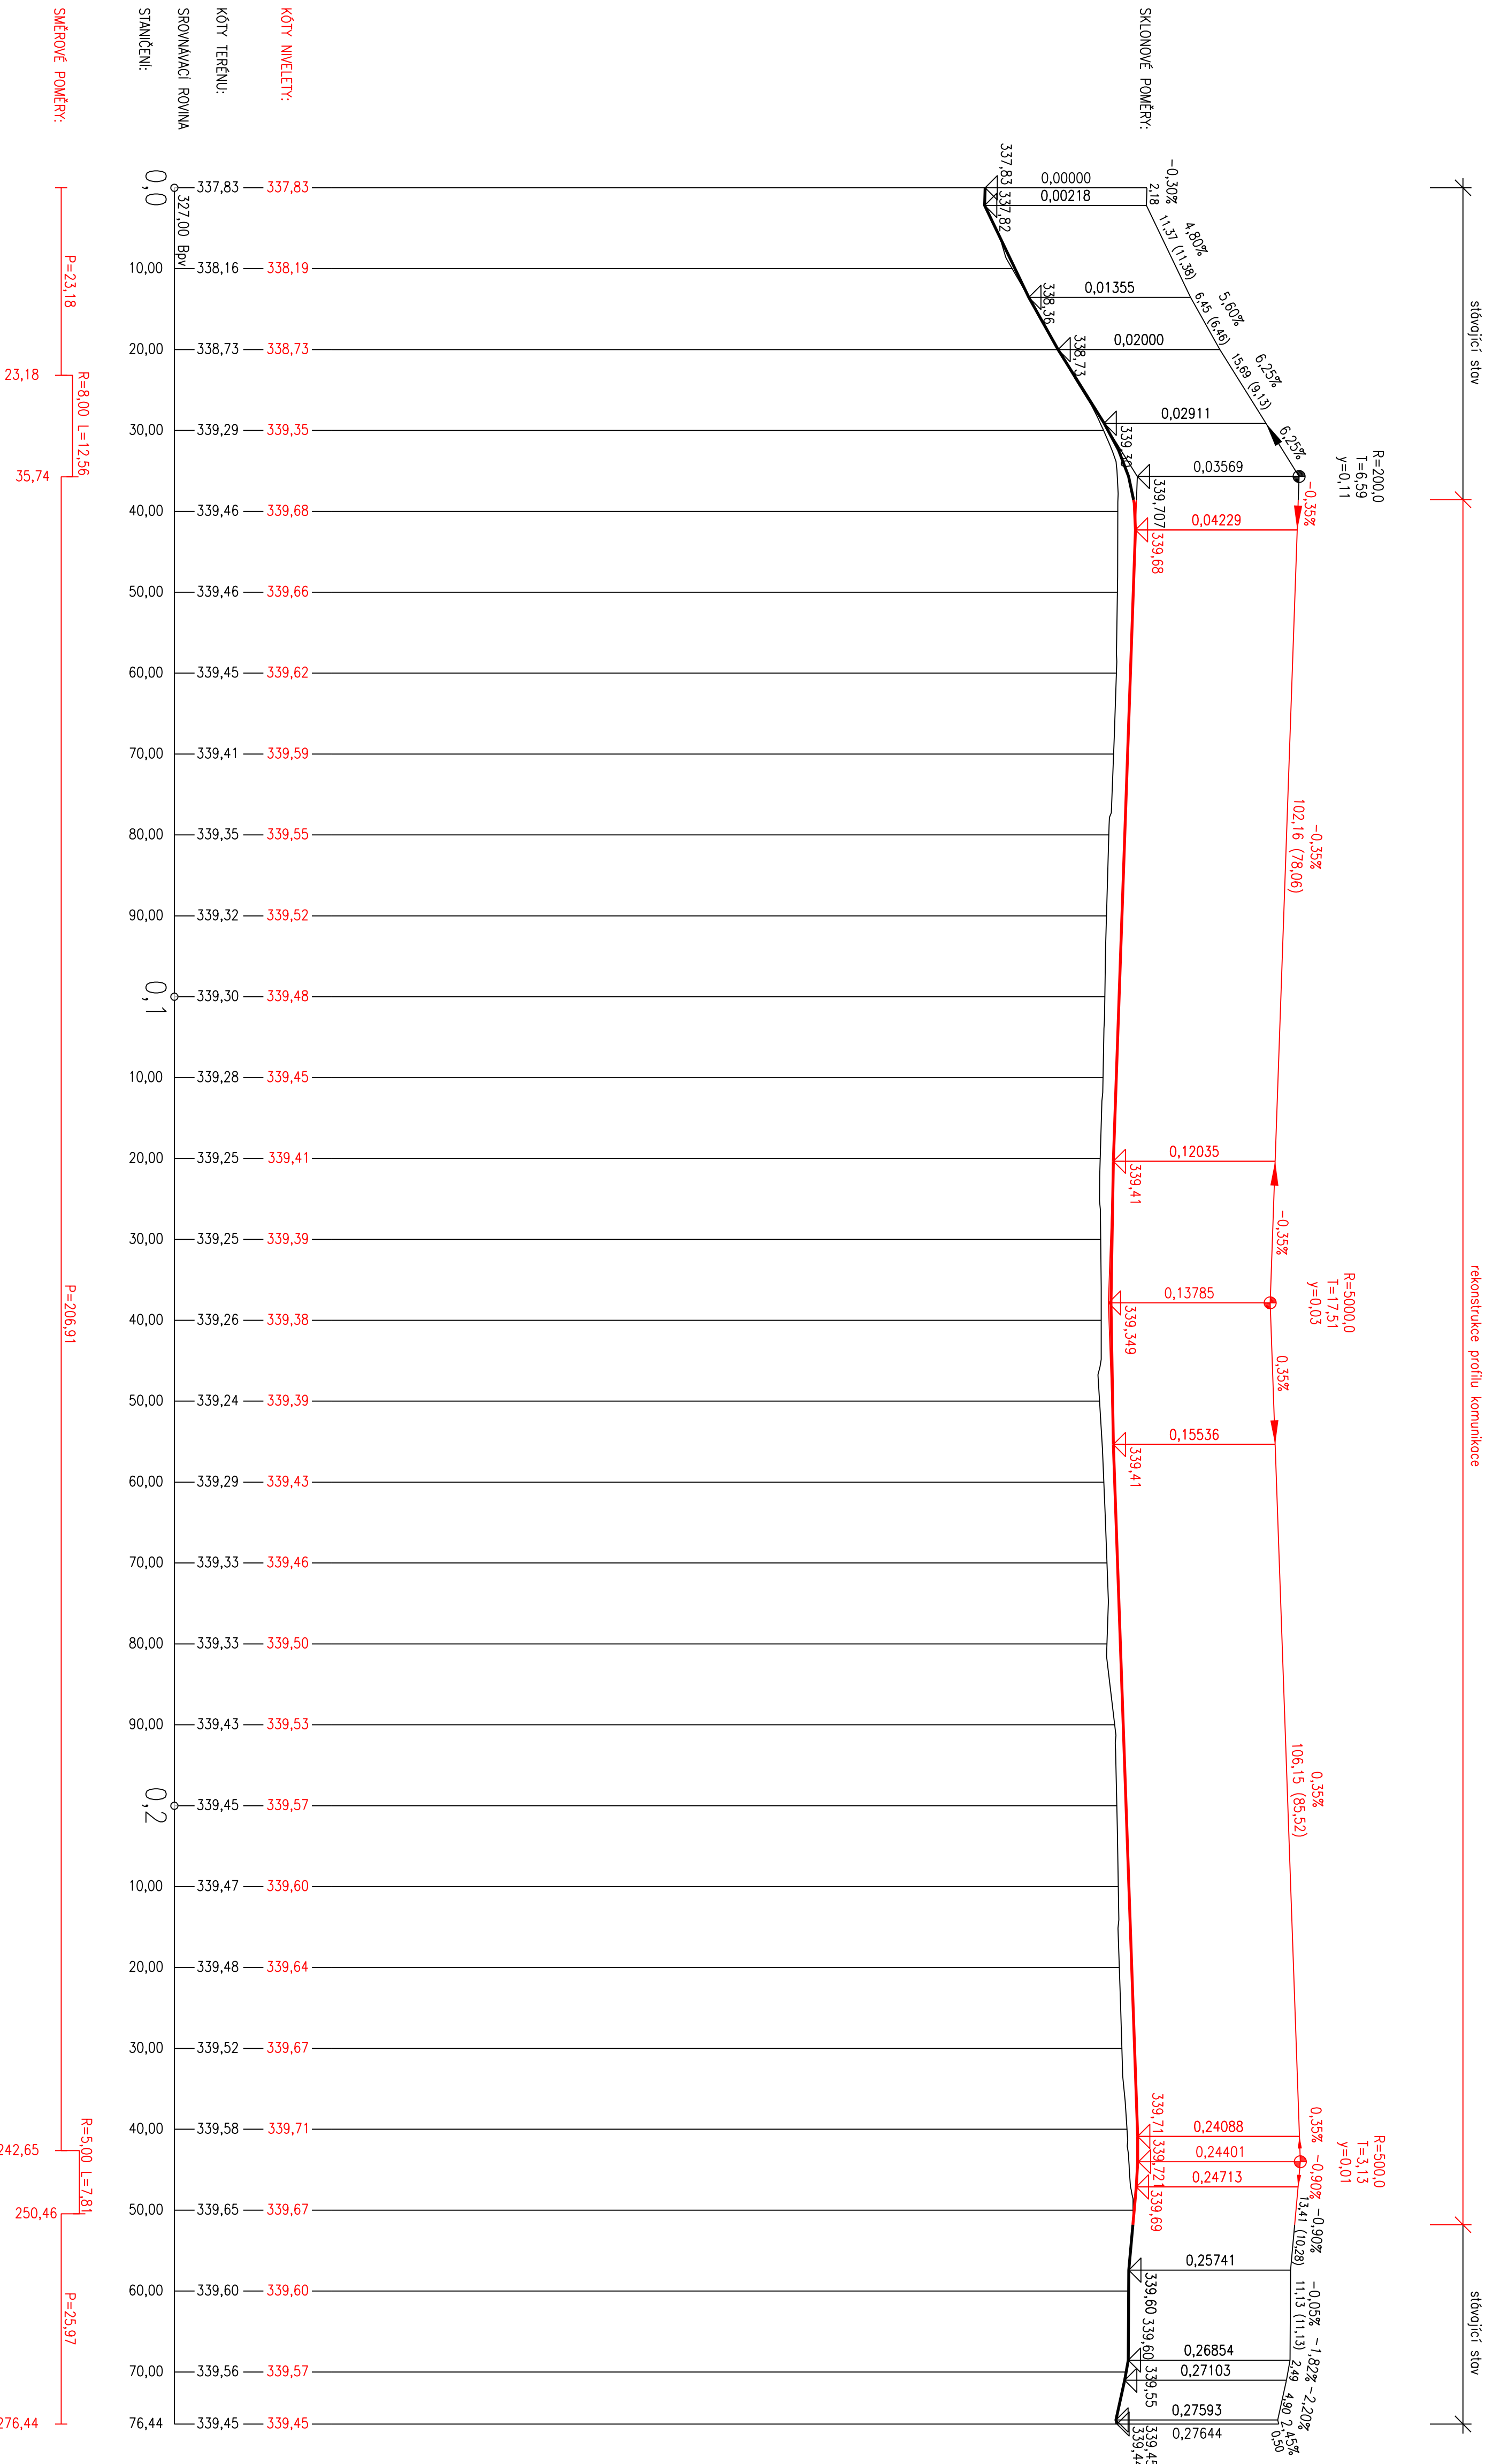

Podrobný podélný profil: nový chodník M 1:500/50
Rozsah: km 0,00000 - km 0,03221

KRAJ: MORAVSKOSLEZSKÝ
KATASTRÁLNÍ ÚZEMÍ: LITVÍČICE (OKRES FRÝDEK-MÍSTEK)

