


Wifi AP: 8  
RJ45\_2x: 13  
RJ45:8  
Kamera: 0  
Dveřník:0  
Čtečka: 0  
Docházka:0  
WAN: 0  
Prostup dolů: 1  
Prostup nahoru: 1  
Wifi pojítka: 0

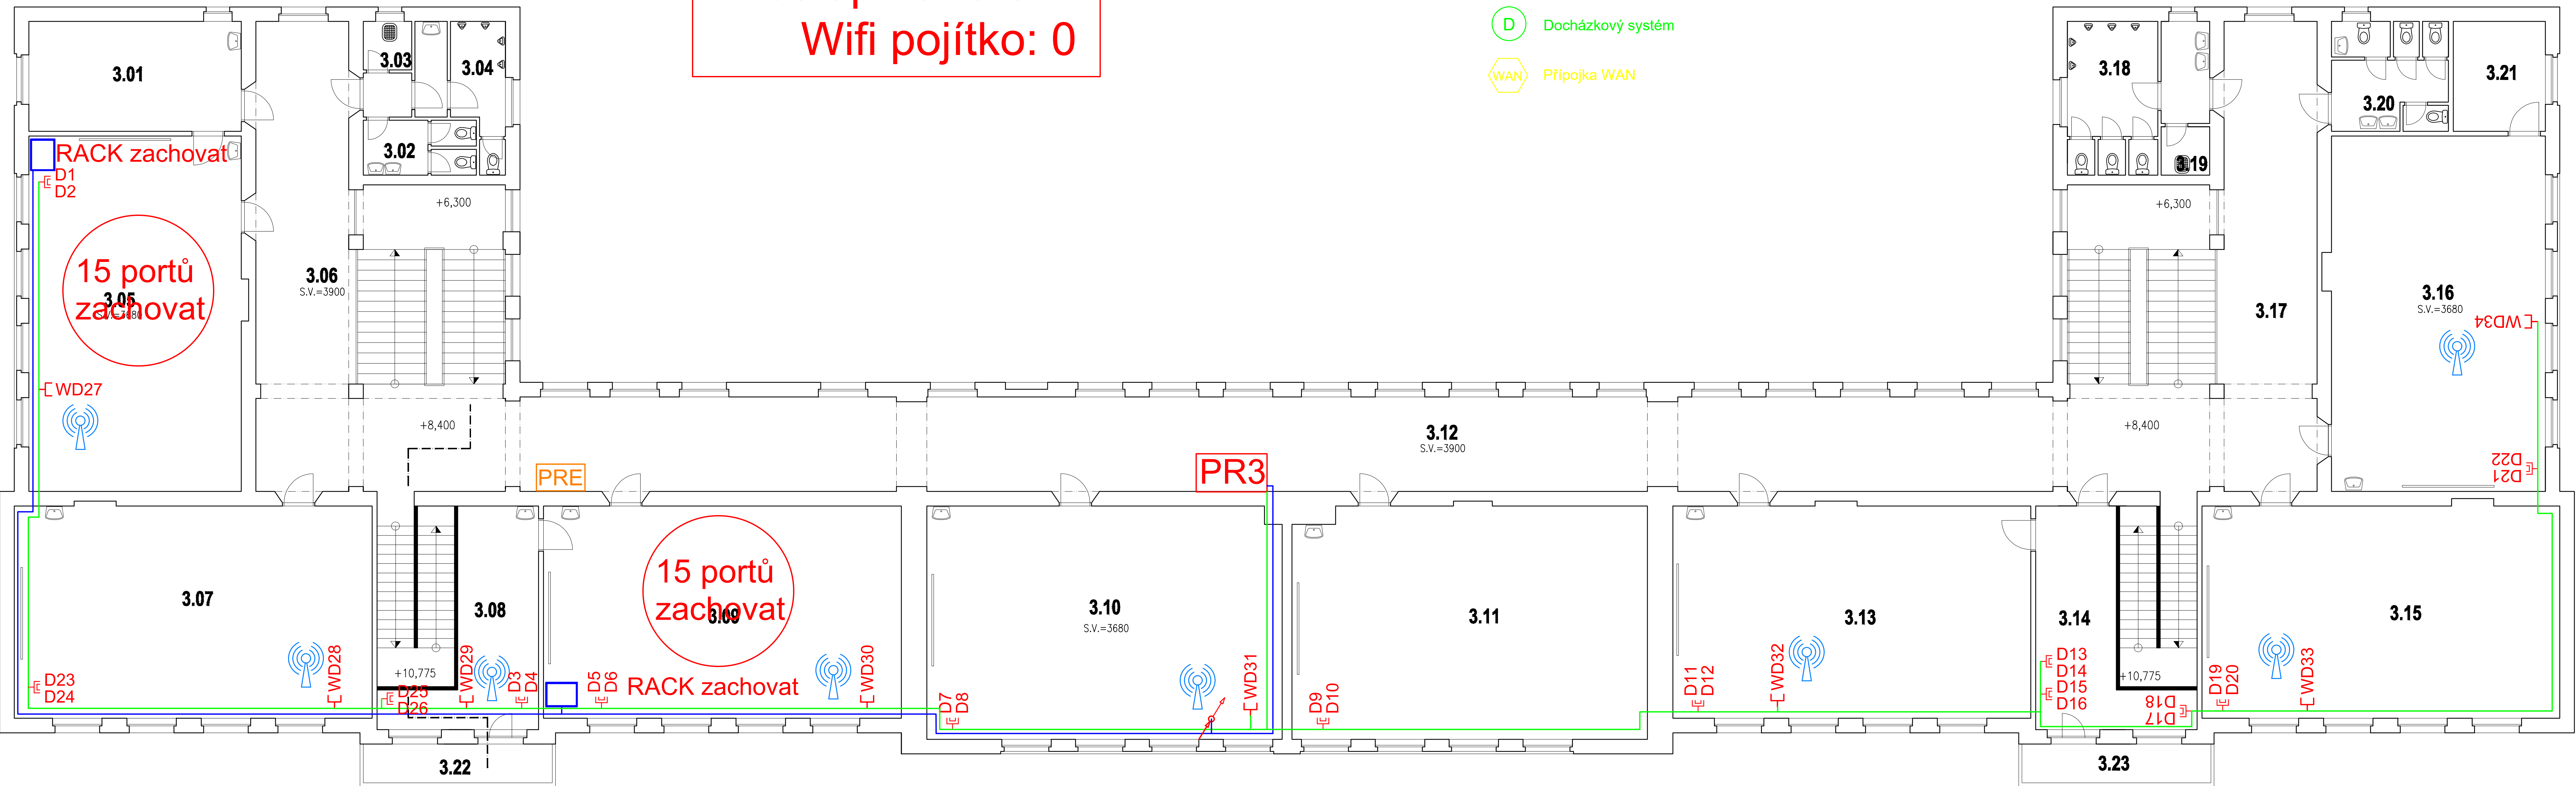

LEGENDA MÍSTNOSTÍ:

ČÍSLO MÍSTN.	POPIS MÍSTNOSTI	PLOCHA m <sup>2</sup>	ČÍSLO MÍSTN.	POPIS MÍSTNOSTI	PLOCHA m <sup>2</sup>
3.01	KABINET	22,35	3.13	UČEBNA	73,01
3.02	WC DÍVKY	7,68	3.14	KABINET	20,39
3.03	OKLIDOVÁ KOMORA	2,25	3.15	UČEBNA	73,11
3.04	WC CHLAPCI	9,35	3.16	UČEBNA	73,12
3.05	UČEBNA	72,62	3.17	CHODBA	44,44
3.06	CHODBA	44,44	3.18	WC CHLAPCI	17,57
3.07	UČEBNA	73,01	3.19	OKLIDOVÁ KOMORA	2,25
3.08	KABINET	20,39	3.20	WC DÍVKY	11,47
3.09	UČEBNA	72,82	3.21	MINISKLAD	9,69
3.10	UČEBNA	79,16	3.22	BALKÓN	7,02
3.11	UČEBNA	78,88	3.23	BALKÓN	7,02
3.12	CHODBA	174,55			


CELKOVÁ UŽITNÁ PLOCHA 996,59 m<sup>2</sup>  
ZASTAVĚNÁ PLOCHA OBJEKTU 1905,22 m<sup>2</sup>

- trasa metalické kabeláže
- trasa optické kabeláže
- A 23 datová dvouzásuvka A 24
- A 13 datová jednozásuvka
- HR\_2 datový rozvaděč 19" - HR - hlavní rozv. - PR - podružný rozv.
- Přístupový bod AP - WIFI
- prostup nahoru
- prostup dolů
- K4 kamera č. 4
- WIFI směrová
- DV Dveřník
- Č Čtečka přístupových karet
- D Docházkový systém
- WAN Připojka WAN

LEGENDA MATERIÁLŮ:

- ZDĚNÉ A BETONOVÉ KONSTRUKCE
- SDK KONSTRUKCE

POZN.:  
-STAVEBNÍ PASPORT BUDOVY TVOŘÍ ZÁKLADNÍ VÝKRESOVOU I TABULKOVOU DOKUMENTACI OBJEKTU, OBSAHUJE ZPRACOVÁNÍ VŠECH PŮDORYSŮ BUDOVY, ŘEZ A ZÁKLADNÍ POHLEDY, PŮDORYSY OBSAHUJÍ ČÍSLOVÁNÍ MÍSTNOSTÍ A ZÁKLADNÍ INFORMACE O MÍSTNOSTI.  
-PODKLADEM PRO PASPORTIZACI BYLA DOKUMENTACE "REKONSTRUKCE A MODERNIZACE 1. Z.Š. U SPLAVU 550 TRINEC, DÁLĚ BYLA PROVEDENA POUZE VIZUÁLNÍ PROHLÍDKA OBJEKTU  
-DOKUMENTACE JE ZPRACOVÁNA V ROZSAHU PRO POTŘEBU SPRÁVY OBJEKTU, KÓTY OKEN A DVEŘÍ JSOU POUZE ORIENTAČNÍ !!!

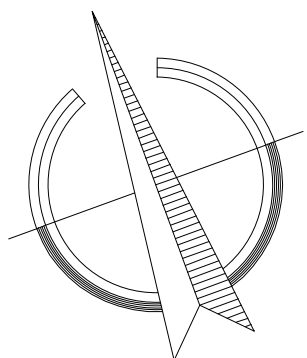

středisko: <b>RHPARTNER ENGINEERING</b>	projekt: <b>PASPORTIZACE ZÁKLADNÍ ŠKOLY U SPLAVU 550, TRINEC</b> pauz. 2281, k.á. Trinec, okres Frýdek - Místek	datum: <b>05 / 2013</b>	objednatel: <b>ZŠ U Splavu 550, 730 01 Trinec</b>
autorizace realizace:	autorizace projektu: <b>RHPARTNER ENGINEERING s.r.o.</b> PROJEKCE A REALIZACE STAVEB www.rhpartner.cz   info@rhpartner.cz   +420 608 800 019	termín: <b>05 / 2013</b>	objednatel: <b>ZŠ U Splavu 550, 730 01 Trinec</b>
	vedoucí projektu: <b>Ing. Radim Havlíček</b> +420 608 800 019	podpis: <b>Ing. Pavel Petruška</b> +420 777 800 388	číslo záležitosti: <b>pasportizace</b>
	výpracoval: <b>Ing. Radim Havlíček</b> +420 608 800 019	projevitel: <b>ST</b>	objednatel: <b>ZŠ U Splavu 550, 730 01 Trinec</b>
	autorizovaný inženýr projektu: <b>Ing. Pavel Petruška</b> CHAT: 110131		objednatel: <b>ZŠ U Splavu 550, 730 01 Trinec</b>
	stánek: <b>pasportizace</b>		objednatel: <b>ZŠ U Splavu 550, 730 01 Trinec</b>
	výtisk: <b>PŮDORYS 3.NP</b>		objednatel: <b>ZŠ U Splavu 550, 730 01 Trinec</b>