


LEGENDA OBJEKTŮ:  
I. ETAPA:  
03 VÍCEÚČELOVÉ HRŠTĚ  
24,10x13,90M, PLOCHA ... 335,0M2  
SPORTOVNÍ UMĚLÁ HMOTA PRO MÍČKOVÉ HRY

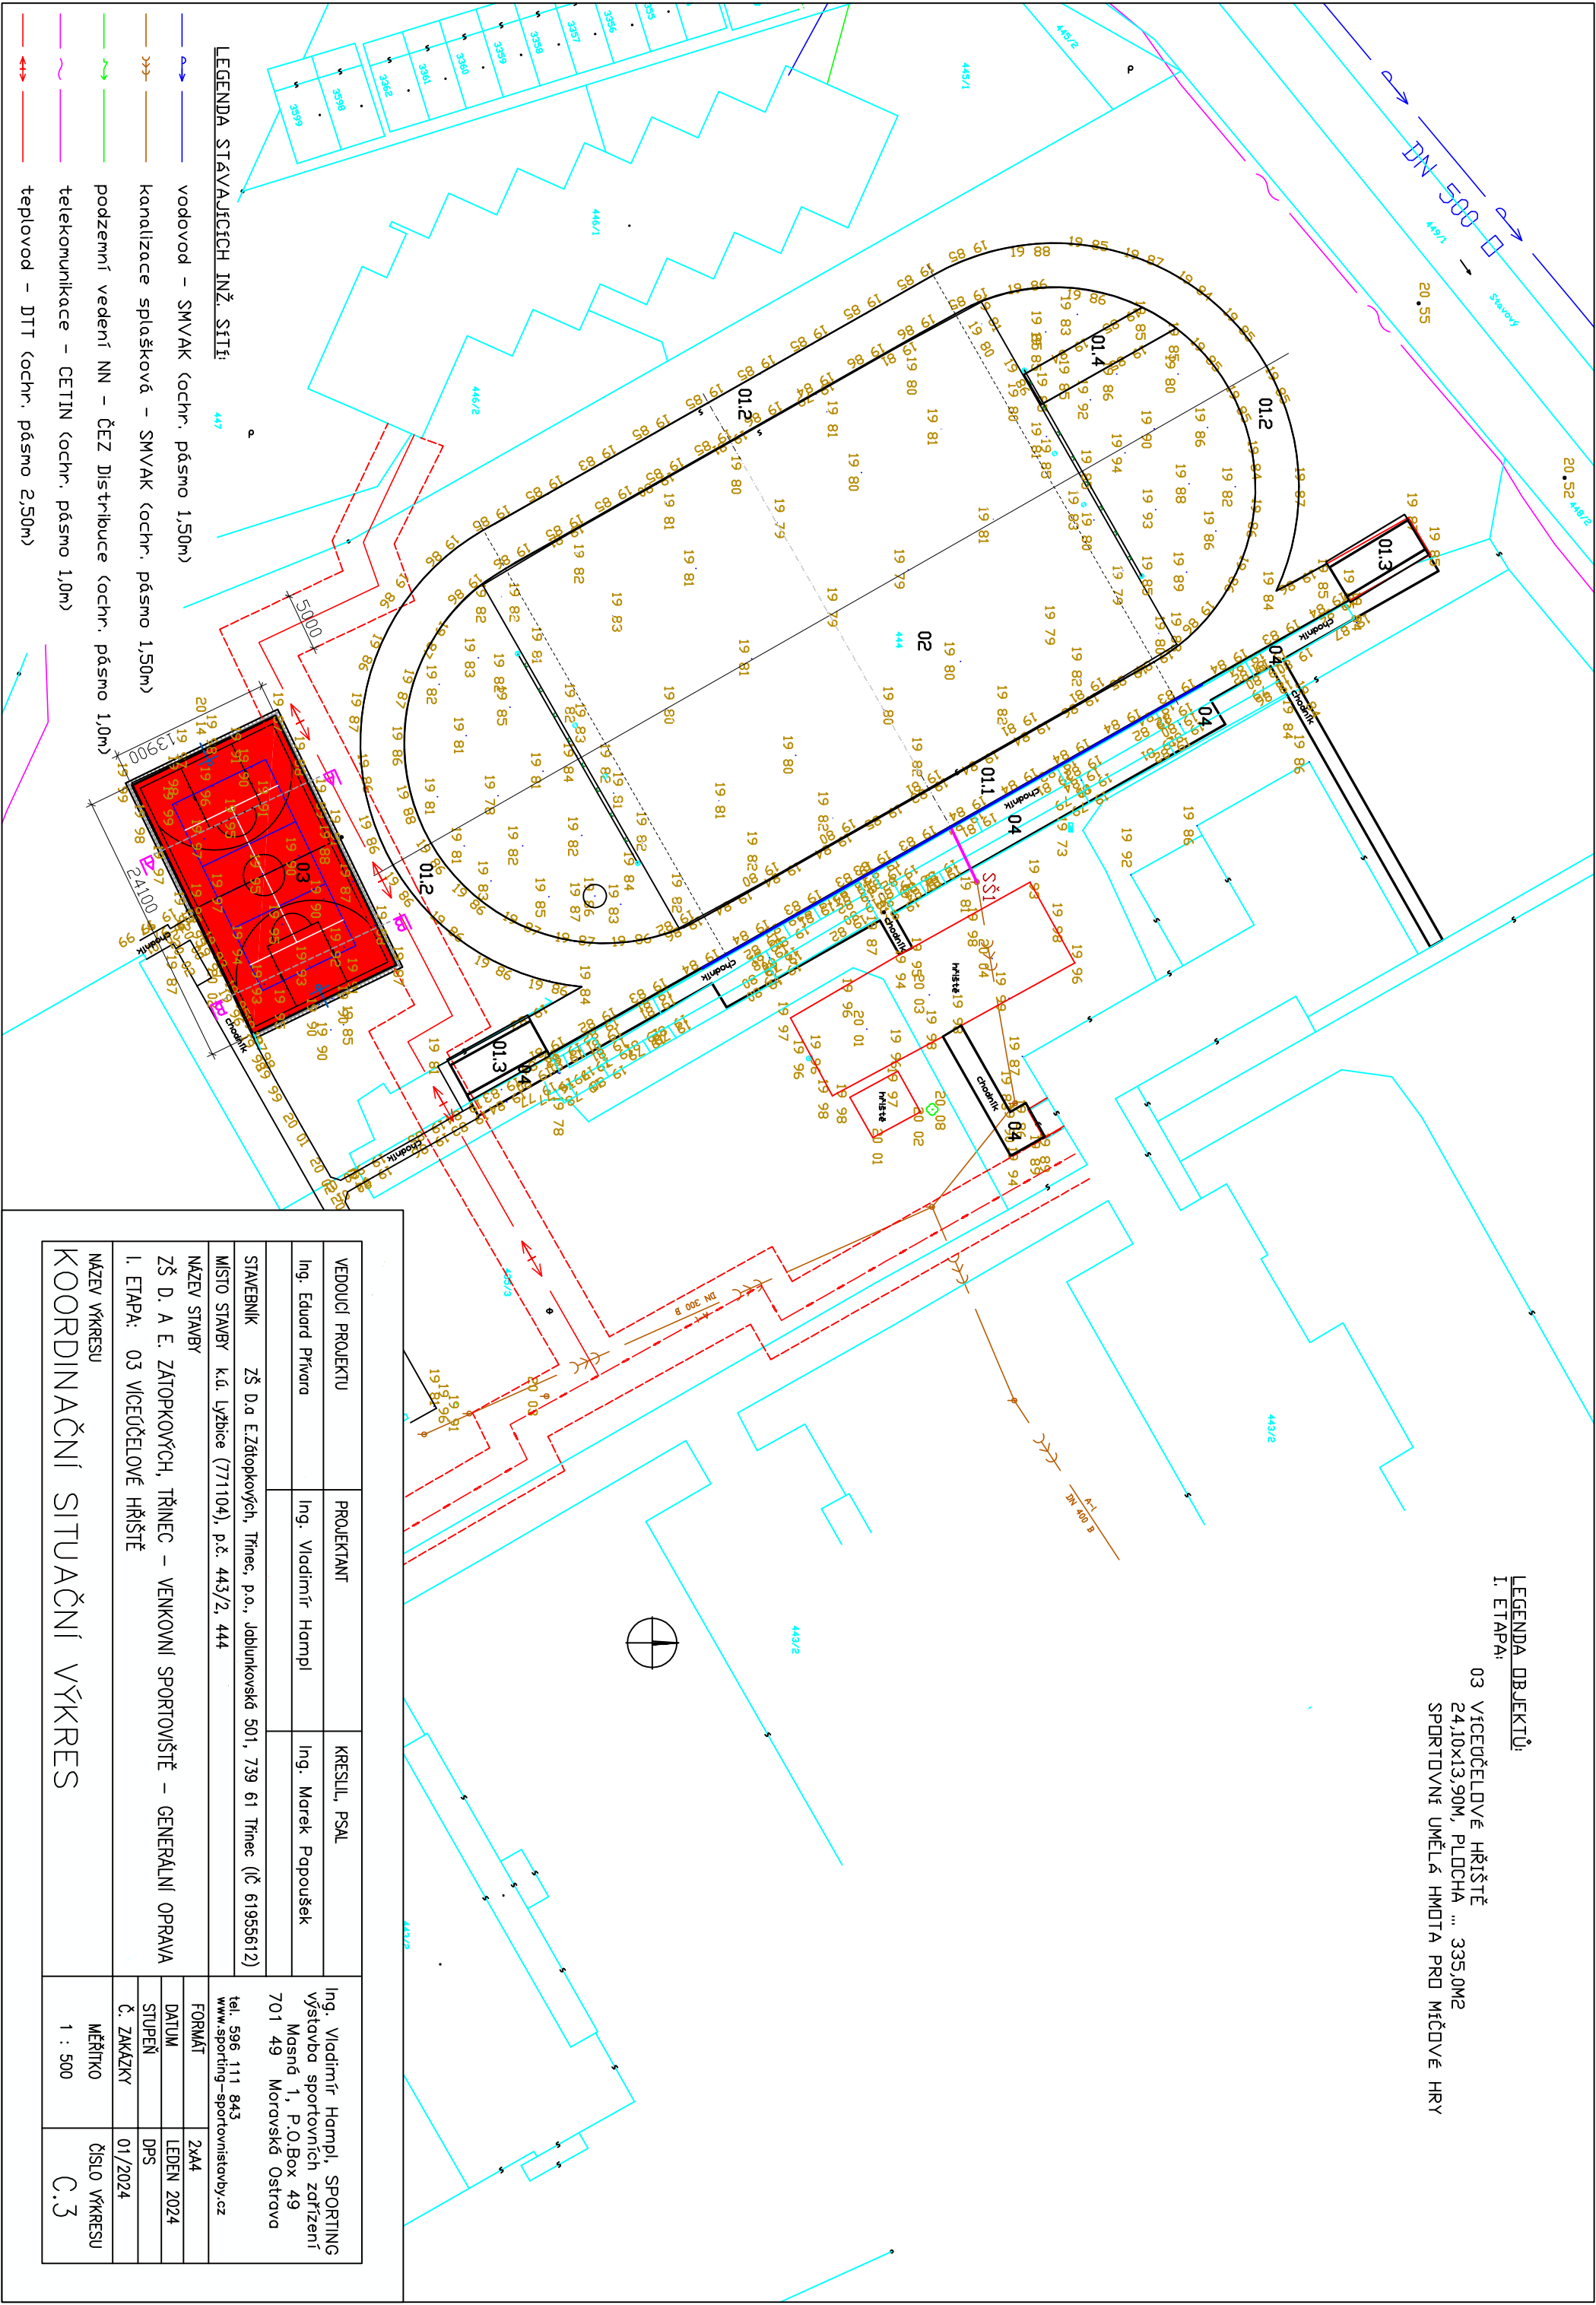

VEDOUcí PROJEKTU		PROJEKTANT		KRESLIL, PSAL	
Ing. Eduard Přivara		Ing. Vladimír Hampl		Ing. Marek Popoušek	
STAVEBNÍK		ZŠ D. A. E. Zátokových, Třinec, p.o., Jablunkovská 501, 739 61 Třinec (IČ 61955612)		Ing. Vladimír Hampl, SPORTING výstavba sportovních zařízení Masné 1, P.O.Box 49 701 49 Moravská Ostrava	
MÍSTO STAVBY		k.ú. Lyžbice (771104), p.č. 443/2, 444		tel. 596 111 843 www.sporting-sportovnistavby.cz	
NÁZEV STAVBY		ZŠ D. A. E. ZÁTOKOVÝCH, TŘINEC – VENKOVNÍ SPORTOVIŠTĚ – GENERÁLNÍ OPRAVA		FORMÁT	
I. ETAPA: 03 VÍCEÚČELOVÉ HRŠTĚ				DATUM	
				STUPEŇ	
				Č. ZAKÁZKY	
				MĚŘÍTKO	
				1 : 500	
				ČÍSLO VÝKRESU	
				C.3	