


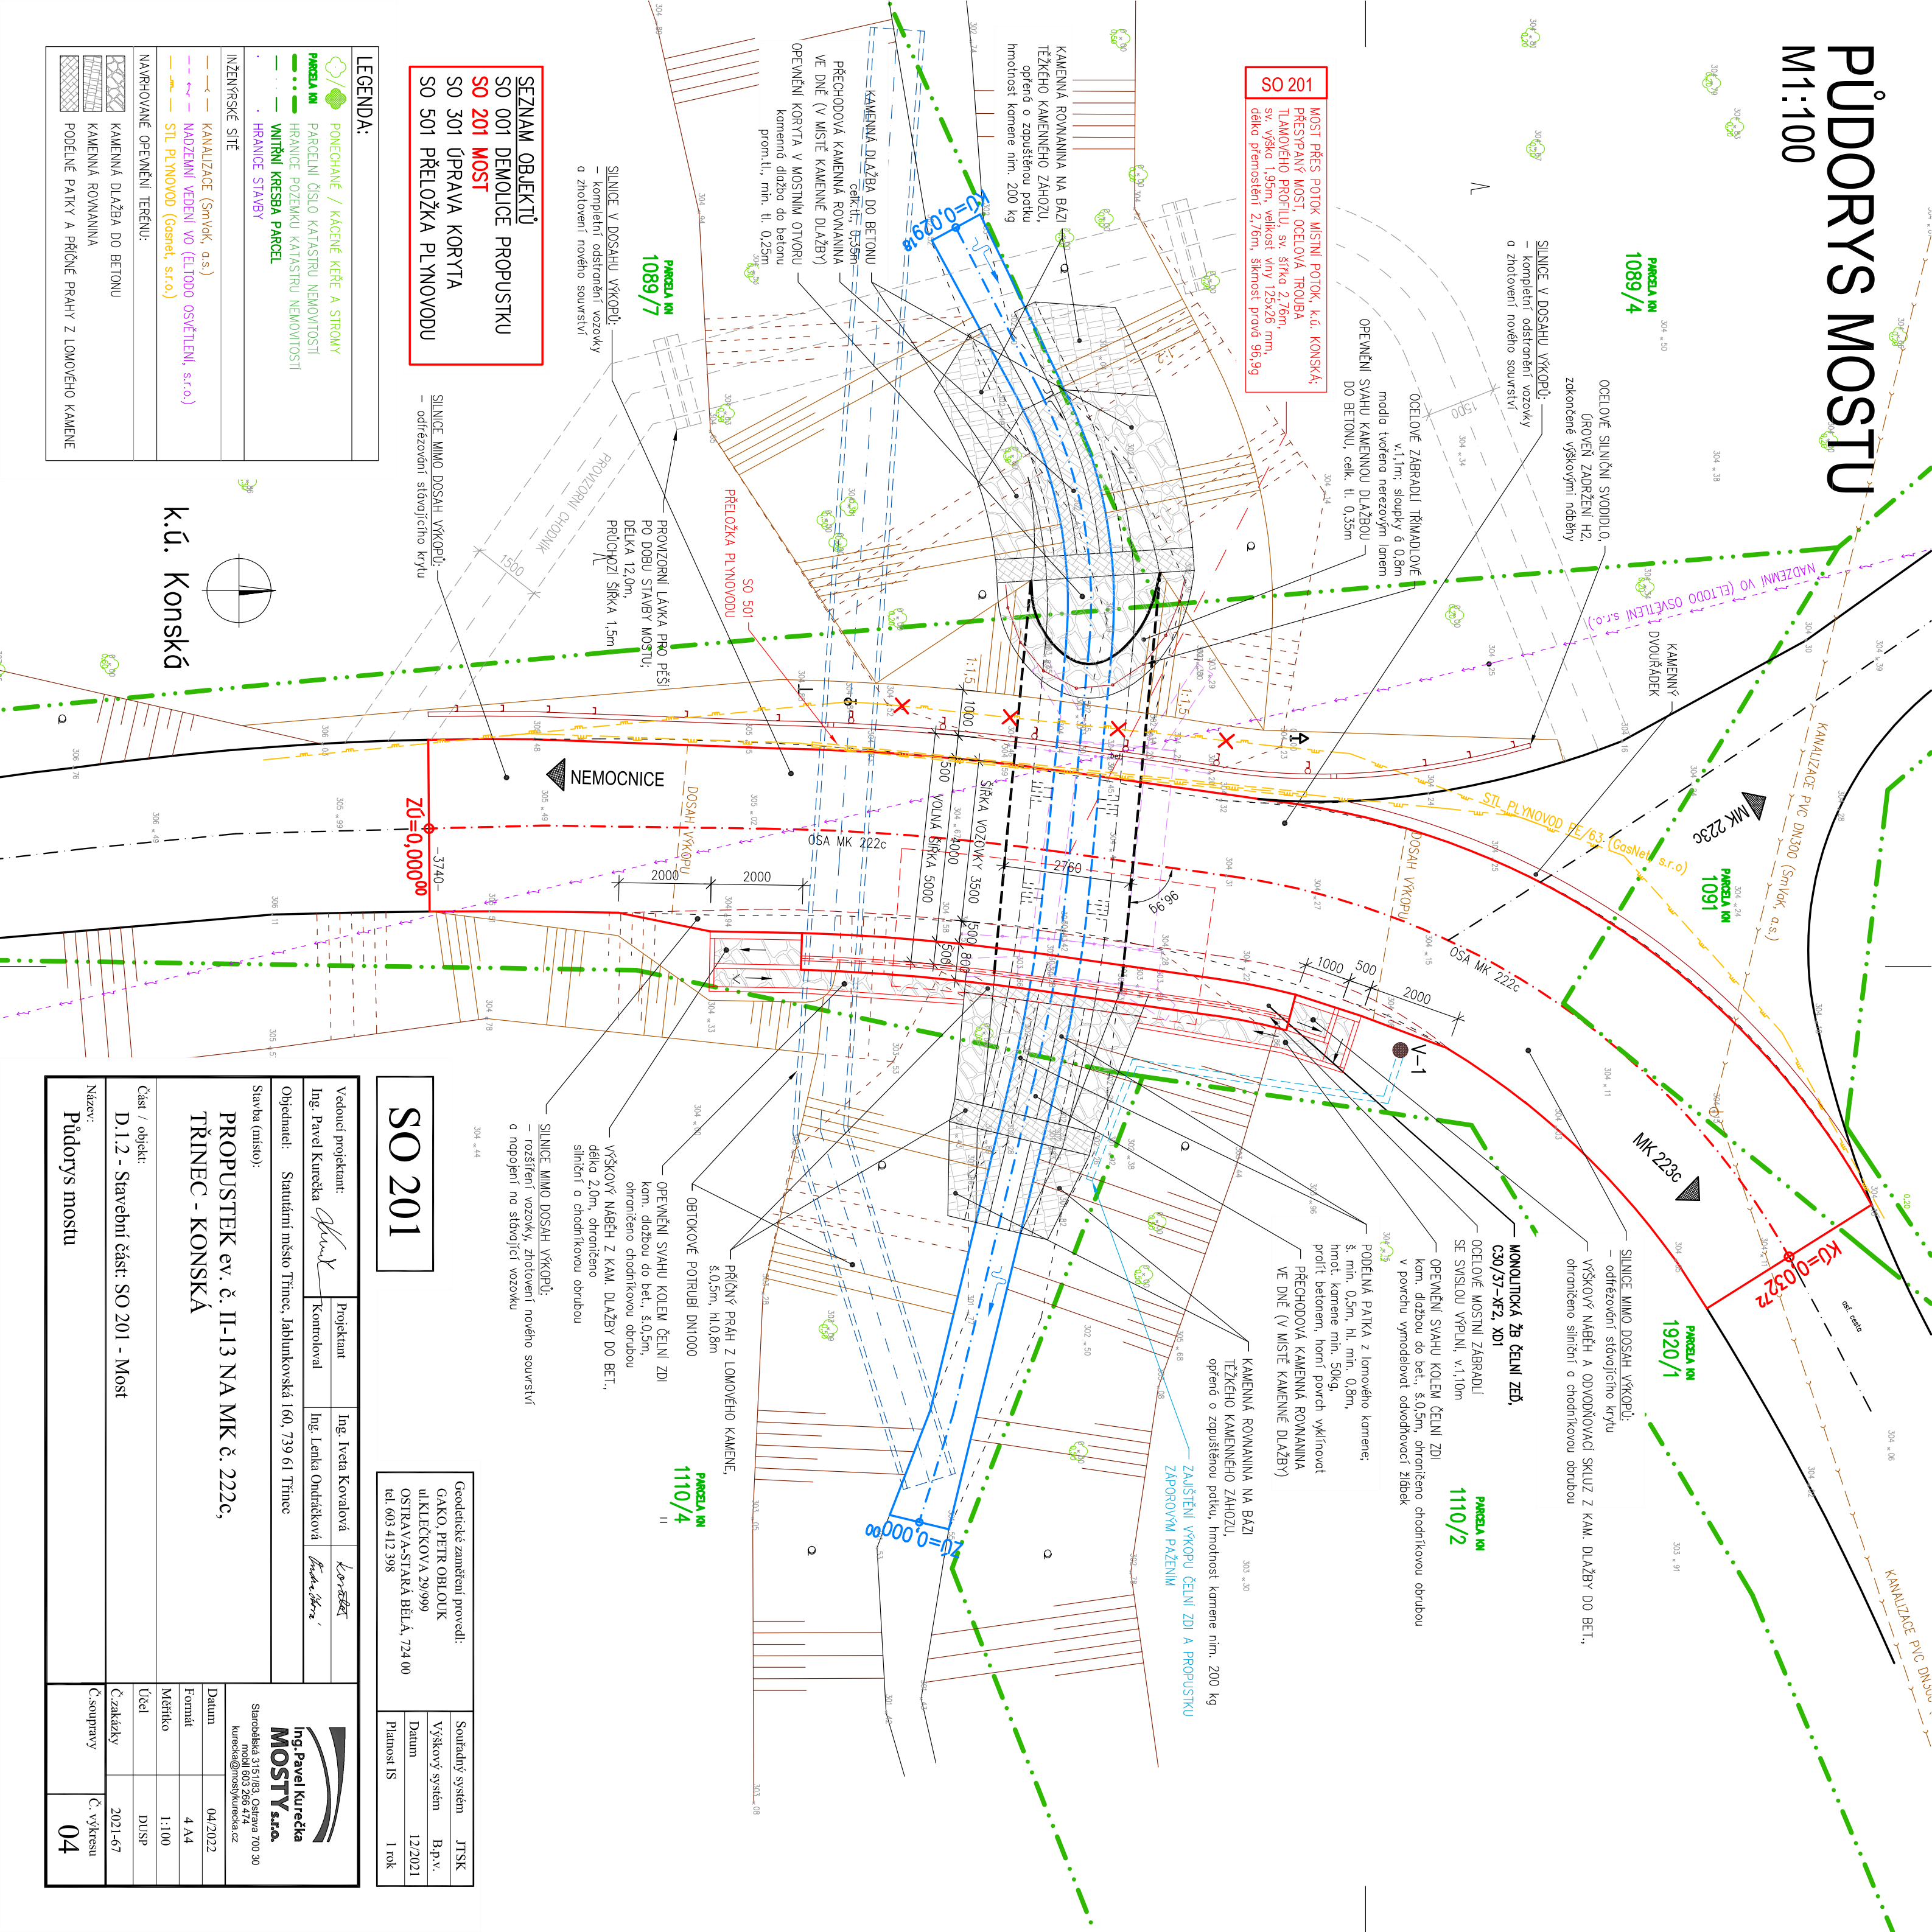





 





 


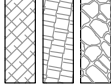8.28

M1:100



Vedoucí projektant:		Projektant	Ing. Iveta Kovalová	Kontrola
Ing. Pavel Kurečka		Kontroloval	Ing. Lenka Ondráčková	Ing. Lenka Ondráčková
Objednatel: Statutární město Třinec, Jablunkovská 160, 739 61 Třinec				
Stavba (nášio): PROPUSTEK ev. č. II-13 NA MK č. 222c, TRINEC - KONSKA				
Část / objekt: D.1.2 - Stavební část: SO 201 - Most				
Název: Pudorys mostu				

<p>SO 201</p>	
<p>Geodetické zaměření / provedl: GAKO, PETR OBLOUK ul. KLEČKOVÁ 29/999 OSTRAVA-STARÁ BĚLA, 724 00 tel. 603 412 398</p>	
Soutěžní systém	JTSK
Výškový systém	B.p.v.
Datum	12./2021
Platnost IS	1 rok

	<p>LEGENDA:</p> <p> /  PONECHANÉ / KACENÉ KEŘE A STROMY</p> <p> PARCELA VN</p> <p> PARCELNÍ ŮSTLO KATASTRU NEMOVITOSTÍ</p> <p> HRAZNICE POZEMKU KATASTRU NEMOVITOSTÍ</p> <p> VNITRNÍ KRESBA PARCEL</p> <p> HRAZNICE STAVBY</p>
	<p> KANALIZACE (SmVok, a.s.)</p> <p> NAPAZENÉ VEDENÍ VO (ELTDOO OSVĚTLENÍ, s.r.o.)</p> <p> STL PLŮVOD (Gosnef, s.r.o.)</p>
	<p>NAVRHOVANÉ OPEVNĚNÍ TERÉNU:</p> <p> KAMENNÁ DLAŽBA DO BETONU</p> <p> KAMENNÁ ROVNANINA</p> <p> PODÉLNÉ PÁTKY A PŘÍČNÉ PRAHY Z LOMOVÉHO KAMENE</p>