


KLADĚČSKÉ SCHÉMA

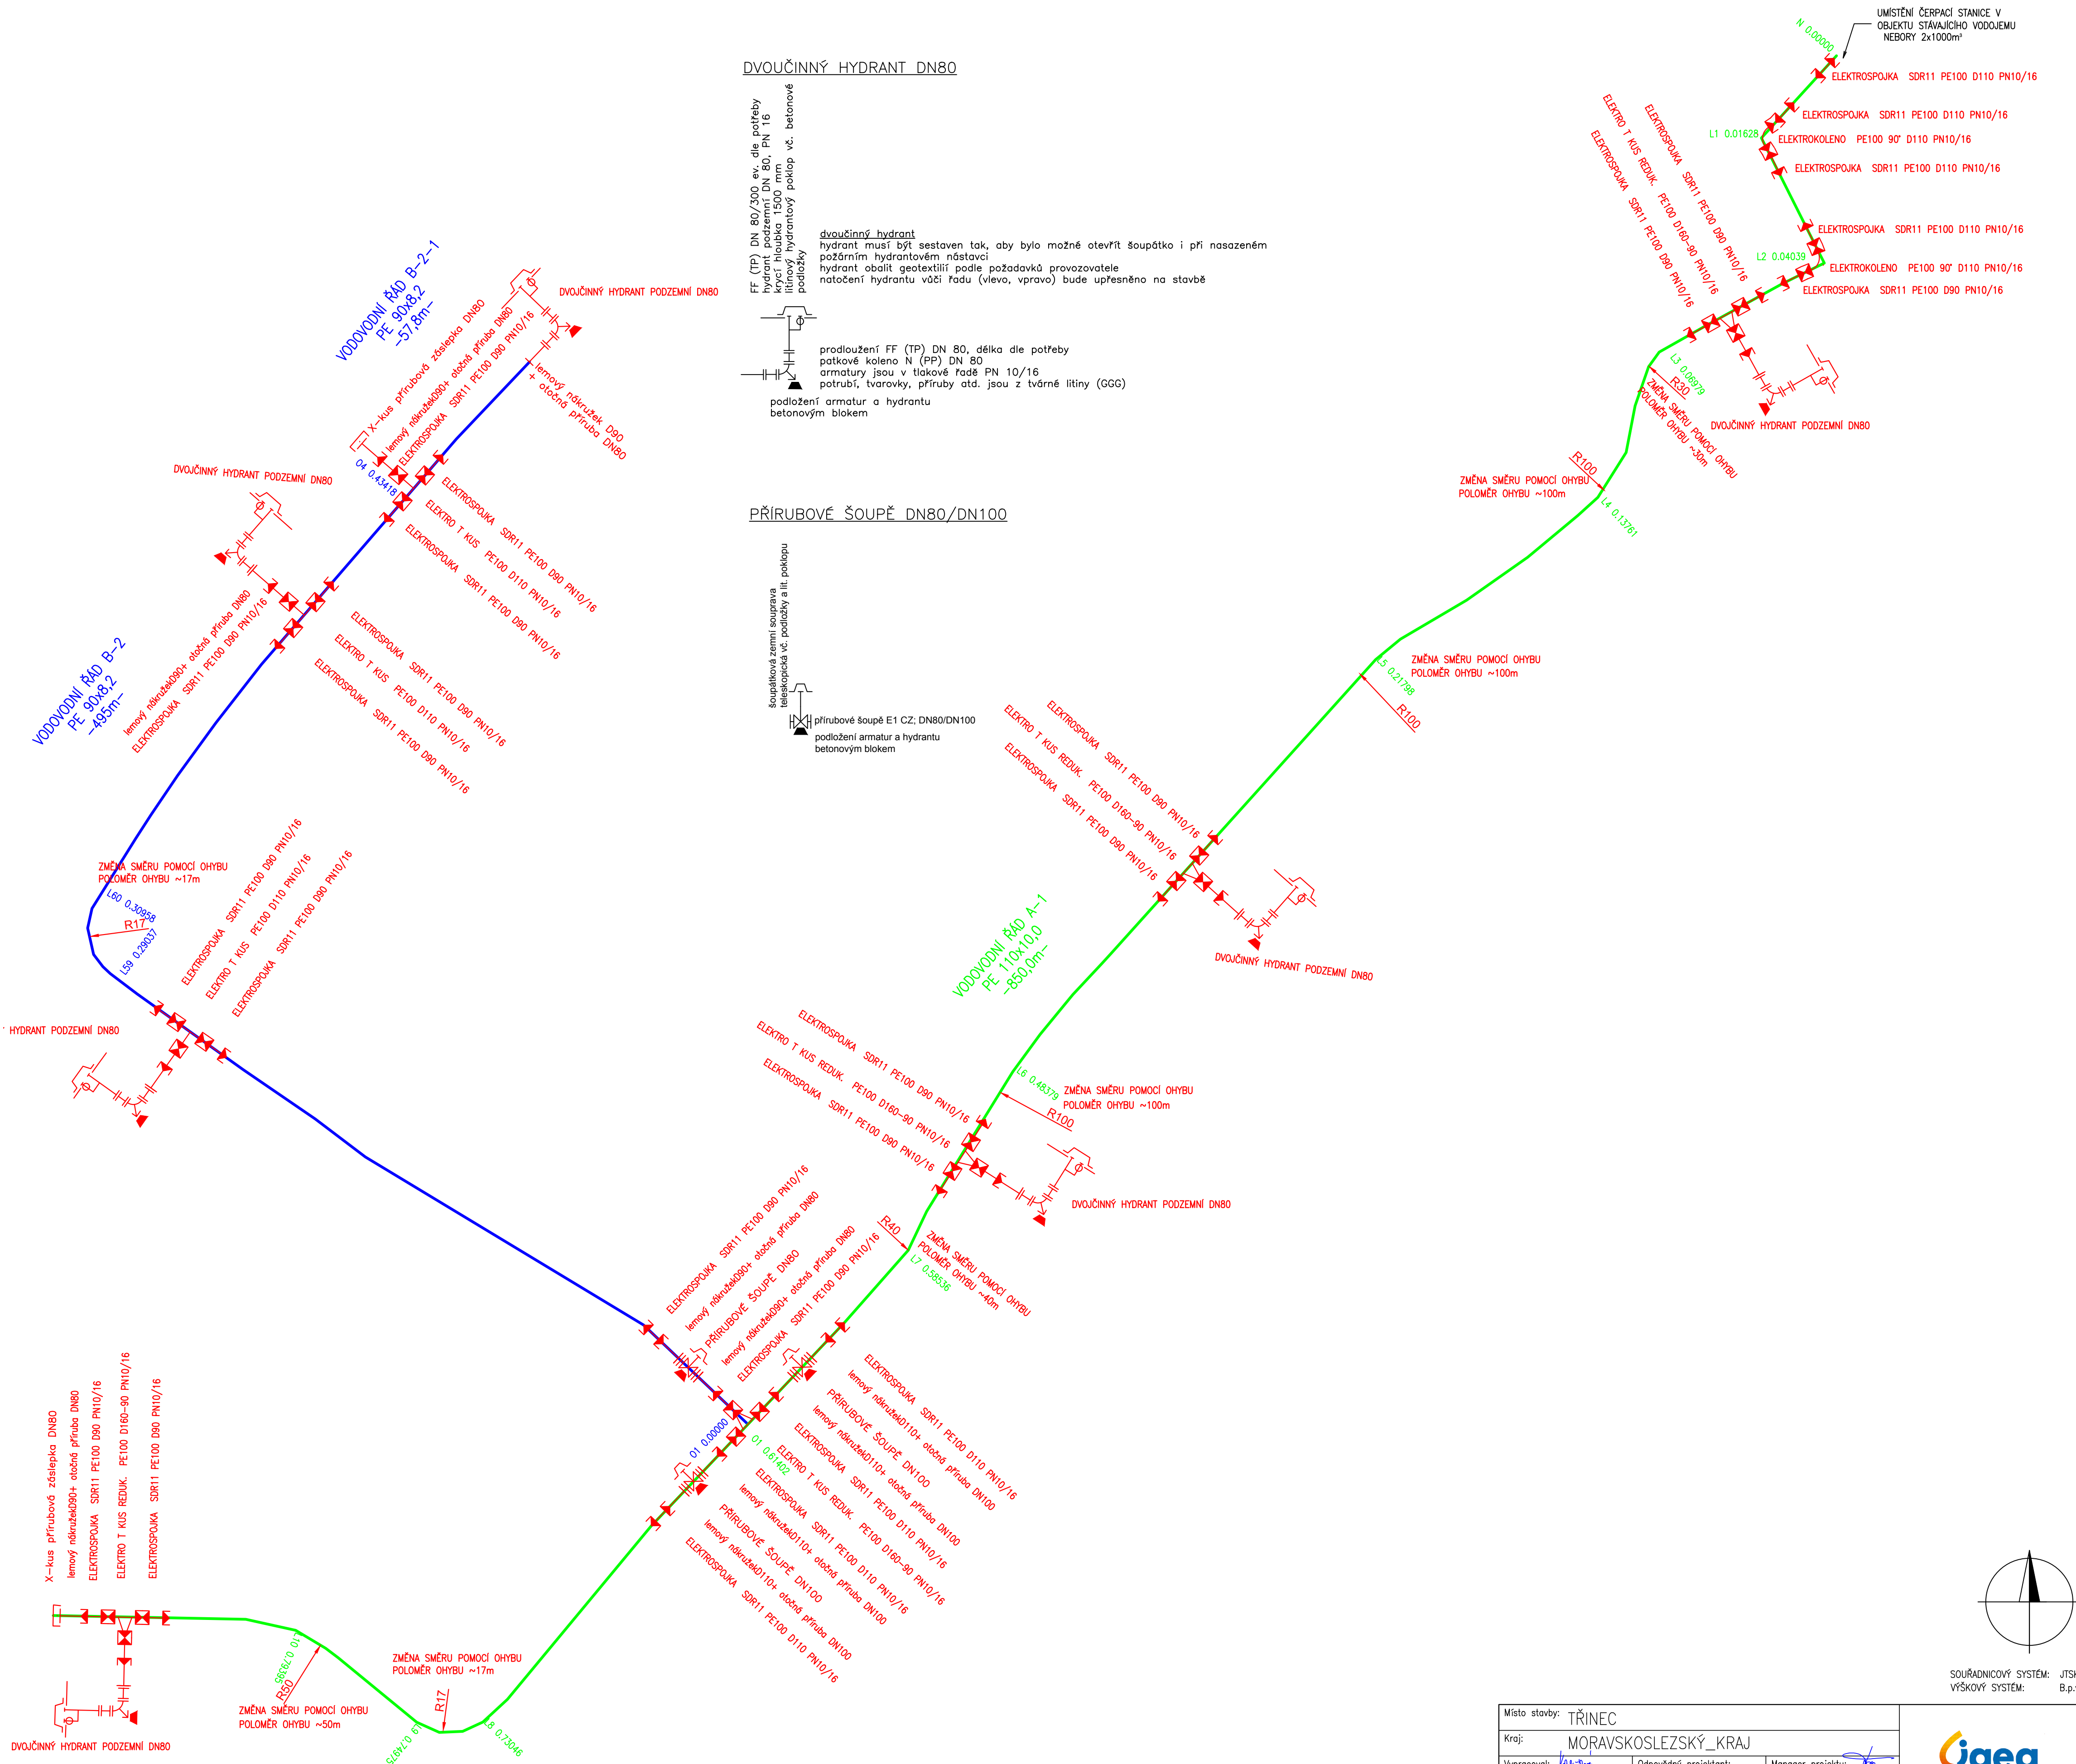

Místo stavby: TŘINEC			
Kraj: MORAVSKOSLEZSKÝ_KRAJ			
Vypracoval: Ing. Anna Kakaletčíková	Odpovědný projektant: Ing. Petr Charamza	Manager projektu: Ing. Rostislav Farana	
Stavebník: MĚSTO TŘINEC			
Stavba: ČERPAČÍ STANICE NEBORY VÝTLAČNÝ ŘÁD DO ZAGURÍ A ZÁSOBNI ŘÁD B – I. ETAPA		STUPEN: DPS	MĚŘÍTKO: –
		POČET A4: 6	VÝKRES Č.: –
Výkres: KLADEČSKÉ SCHÉMA –I.etapa		DATUM: 02/2023	C.4.
		ARCHIVNÍ Č.: 5009	