




# ŘEZ 13 - Stávající stav

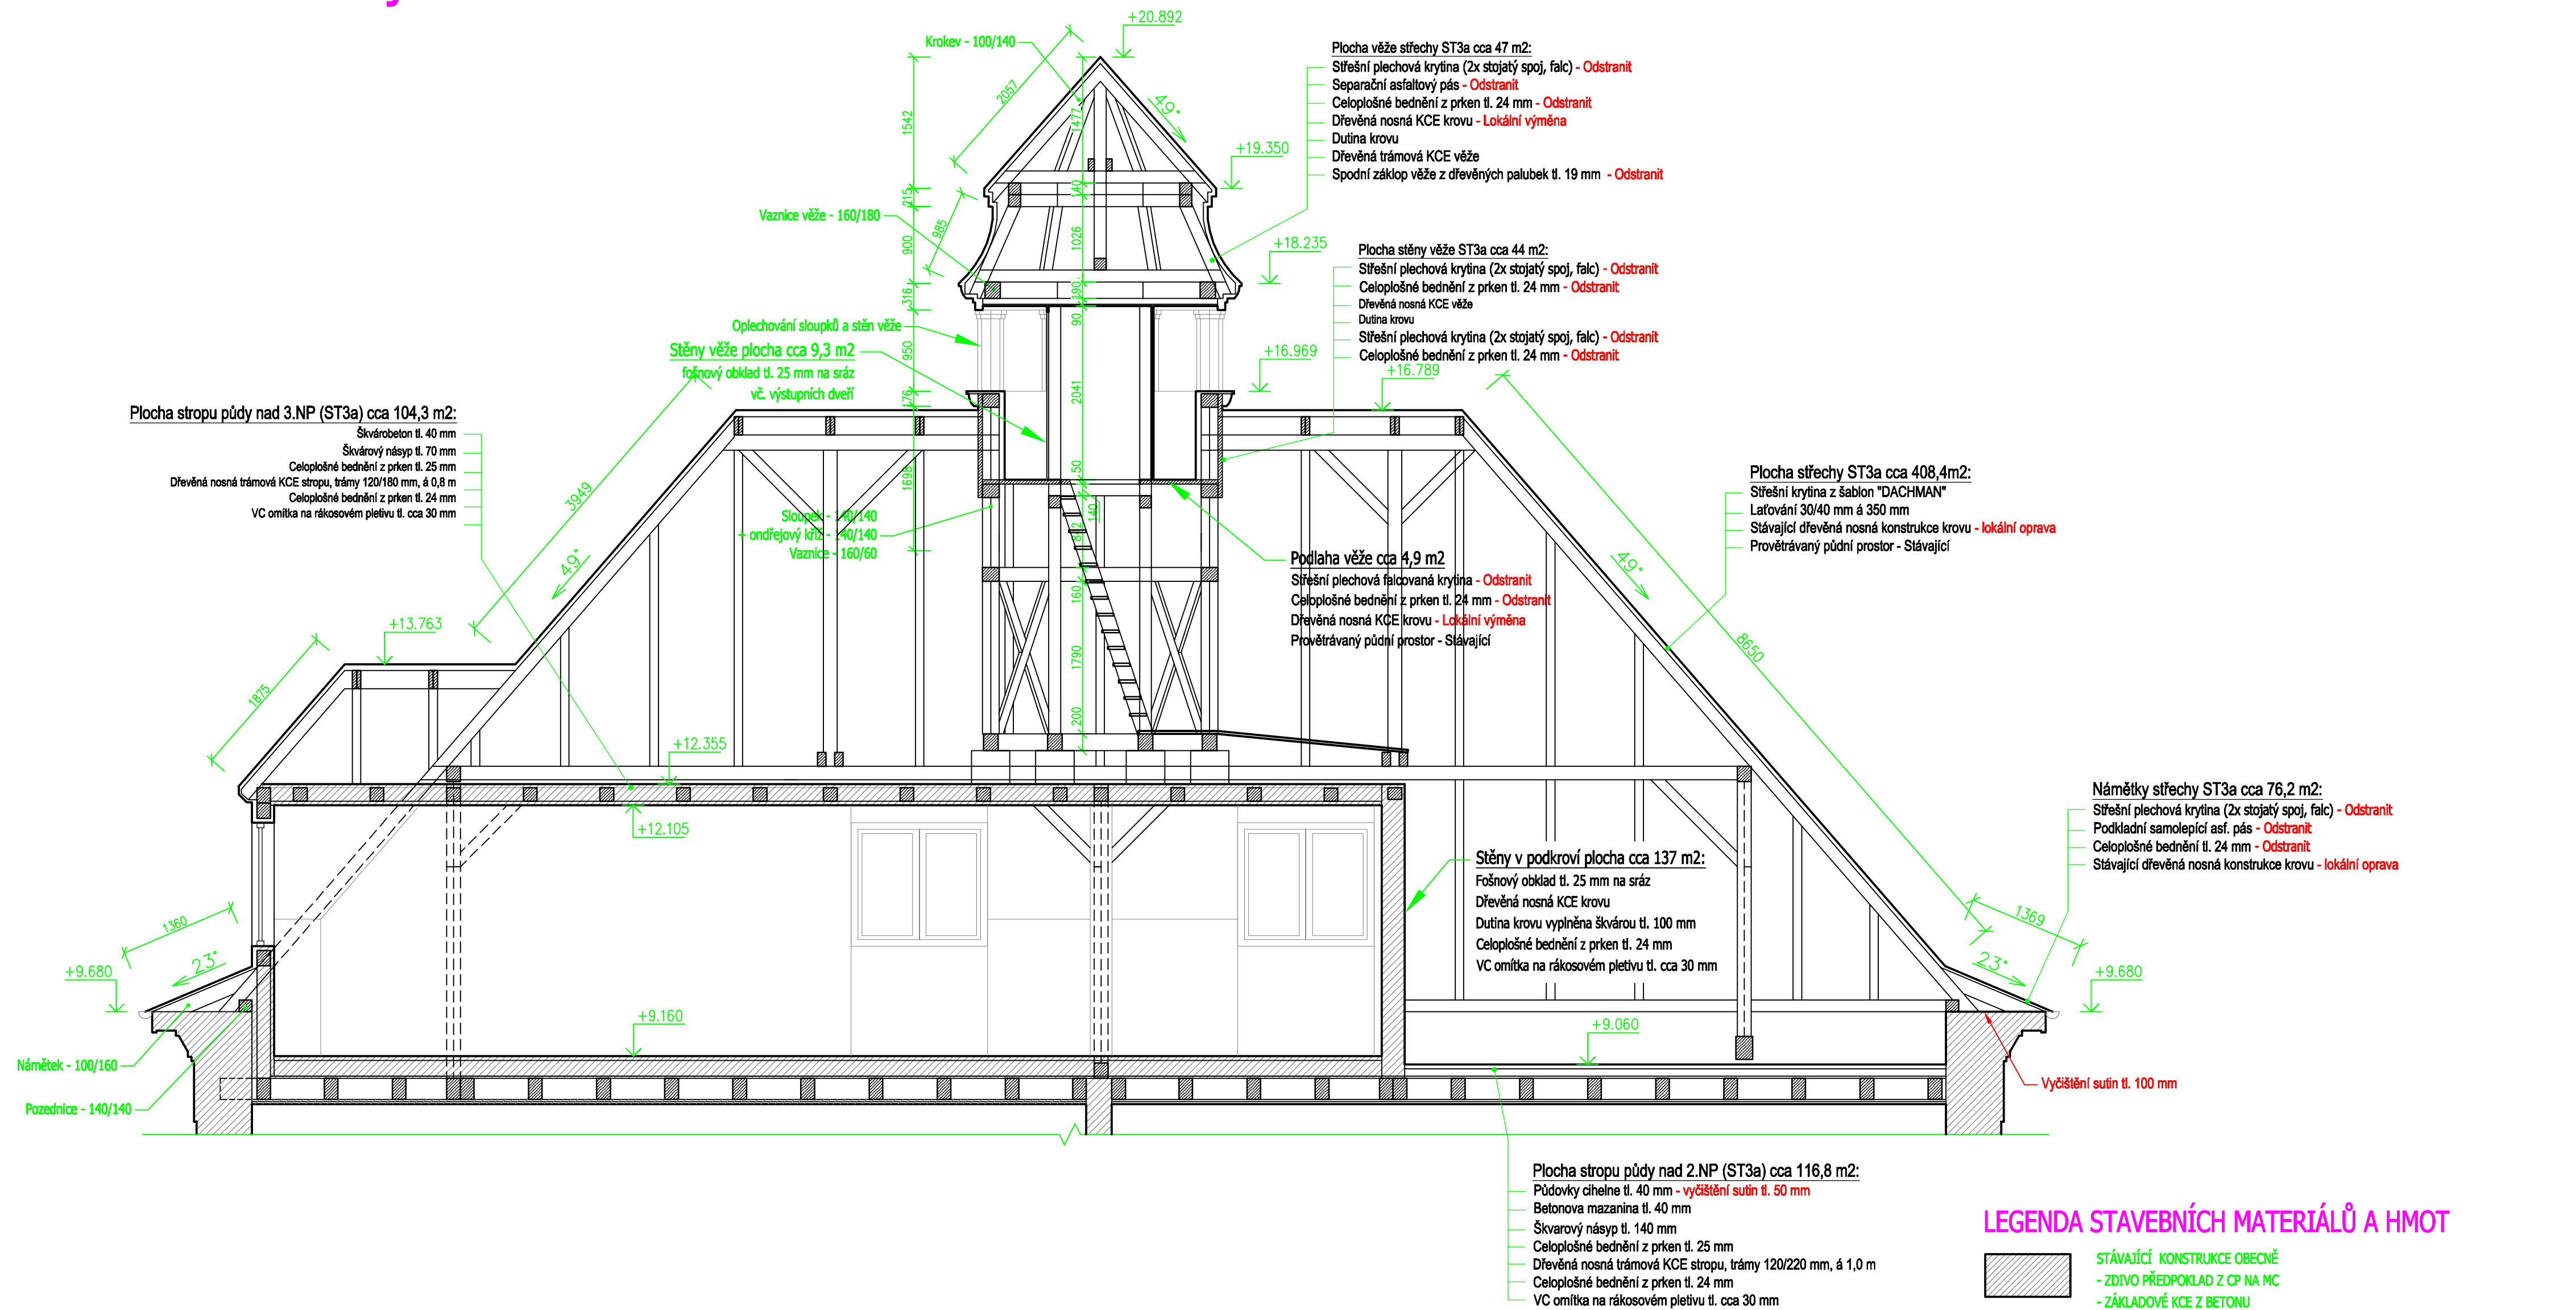


# ŘEZ 13 - Návrh

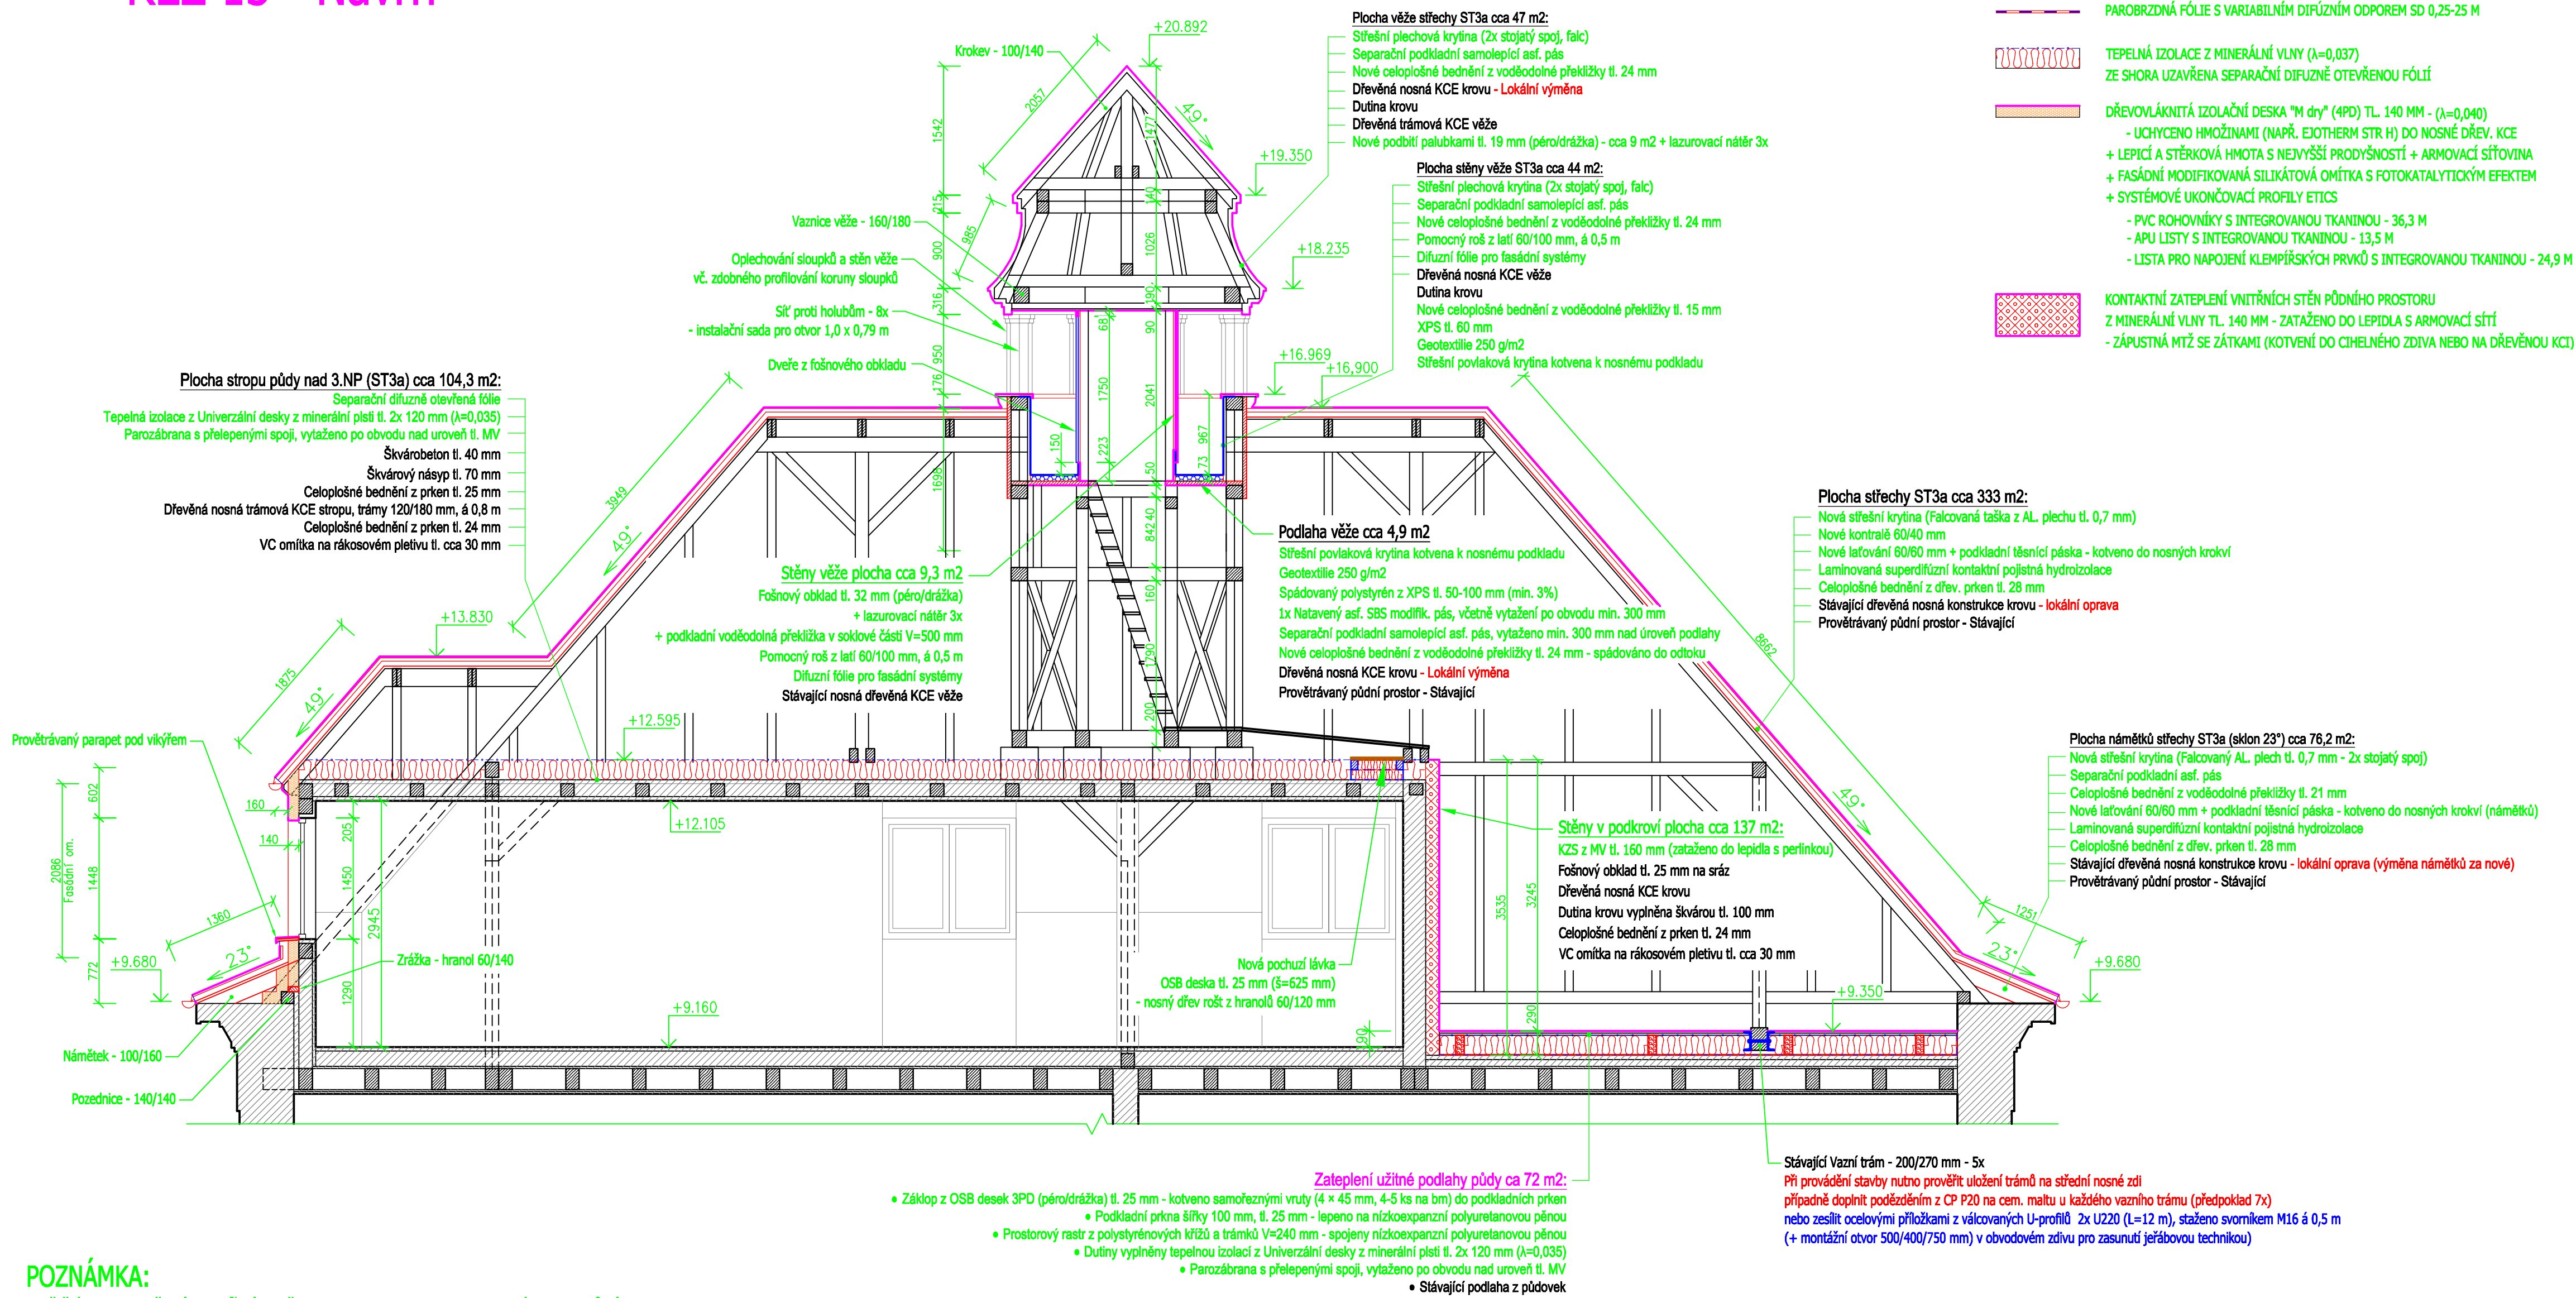

- POZNÁMKA:**
- Střešní krytina a veškeré klempířské doplňky budou provedeny dle technologických podkladů výrobce !!!
  - Bude provedeno řádné oprávnění všech prostupu střešních pláštěm dle typových detailů ke střešní krytině
  - Výpis výplní otvorů, klempířských, zamečnických a doplňkových konstrukcí viz. Specifikace
  - Před provedením montáže KCE krovu nutno provést chemickou sanaci podkladních KČI dle TZ!
  - Materiál nových dřevěných prvků C24, S1, spojovací prvky pevnostní třídy 8.8
  - Zesílení spojení pozednice s krokviemi pomocí úhelníků 50 x 50 mm. Úhelníky budou ke krokvim a pozednicím kotveny vždy z obou stran vruty se šestistrannou hlavou o Ø 10 mm.
  - Objekt má navrženou ochranu před úderem blesku viz. dílčí část projektu (Oprava bleskosvodu)
  - Veškeré konstrukce zakryté a nepřístupné konstrukce jsou kresleny jako domněle dle dobových zvyklostí, při realizaci může dojít k nesrovnalostem, které budou řešeny přímo na místě

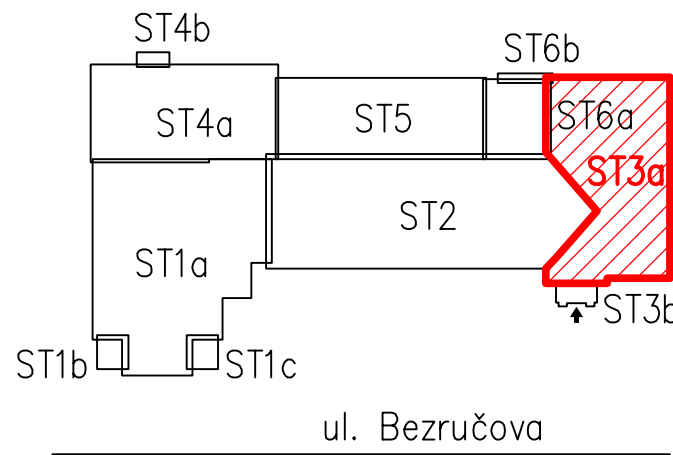

±0,000 = Stávající podlaha 1. NP

Vypracoval :	Projektční kancelář lay-out s.r.o., nám. Svobody 527, 739 61 Třinec mobil +420 776 213 159 / c@starelay-out.cz	
Investor :	Statutární město Třinec, Jablunkovská 160, 739 61 Třinec	
Místo stavby :	Obec Třinec, k.ú. Třinec, parc.č. 1310/1, 1310/2, 1310/3, 1310/4	
Název stavby :		
ZŠ P. Bezruč, Třinec - rekonstrukce střešy		
Vykres :		
SVISLÝ ŘEZ 13		

Datum vypracování :	08 / 2020
Stupeň dokumentace :	DPS
Číslo zakázky :	L2019-44
Měřítko :	1:50
Číslo výkresu :	D.04.12