






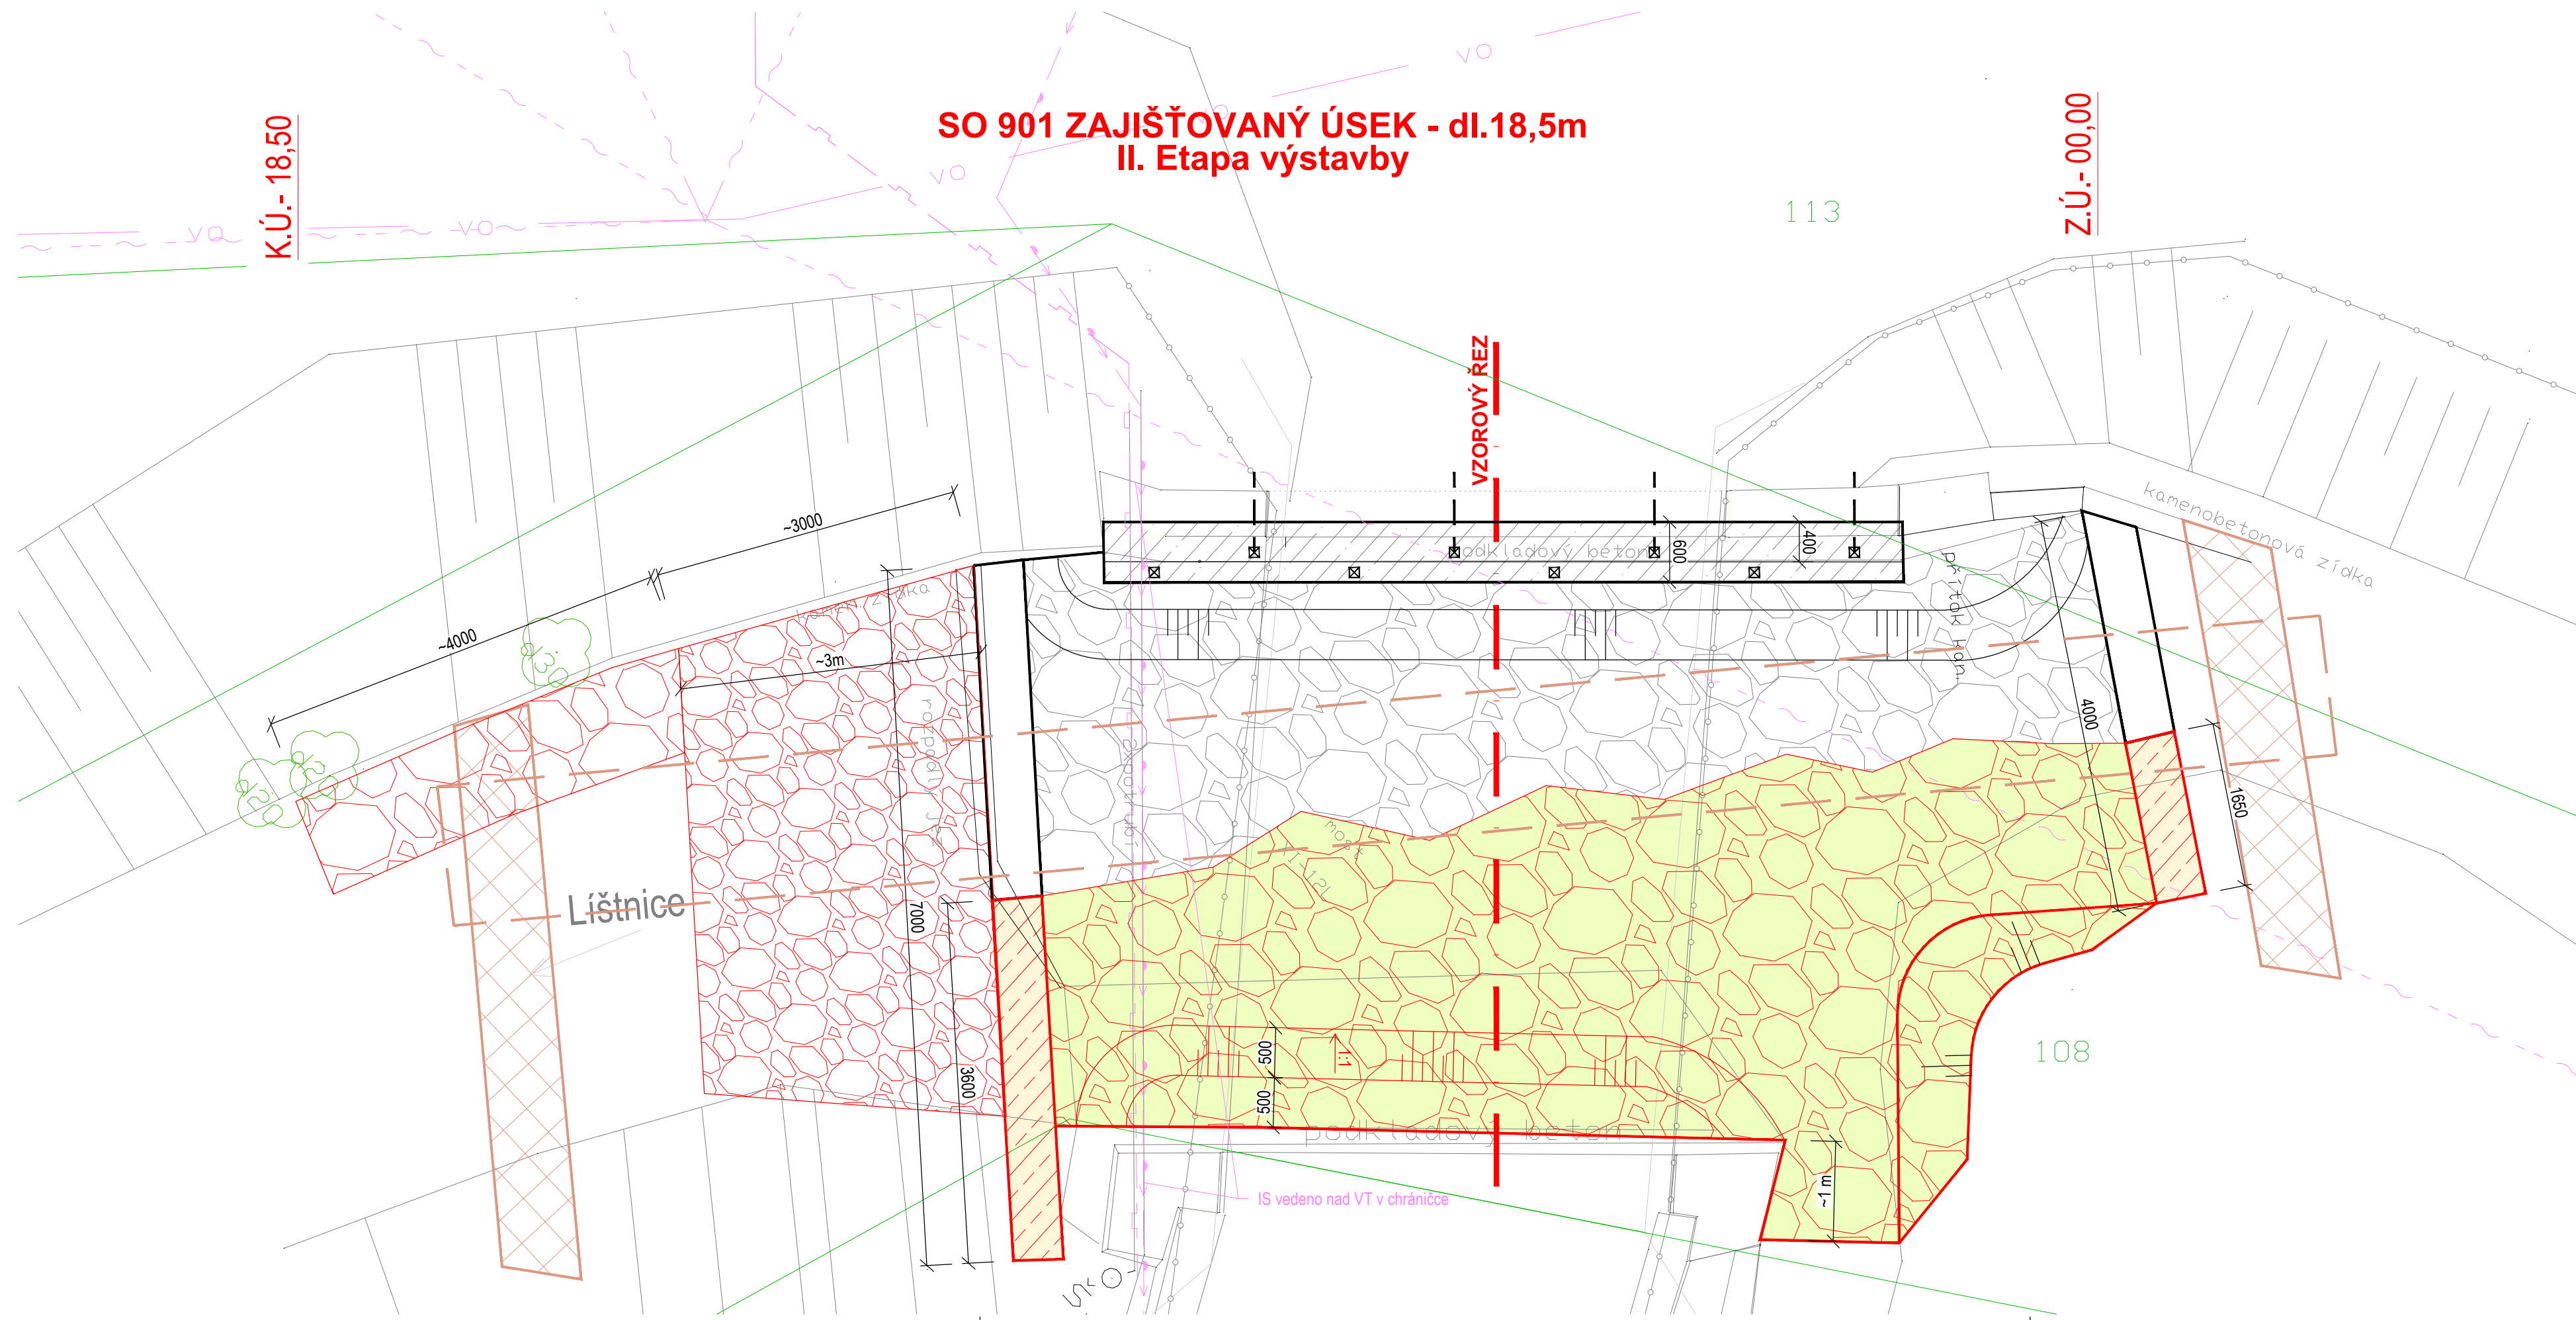


# Stavební půdorys - 1:50









**Legenda - Vedení IS (stávající)**

- 



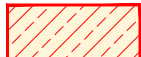


- ČEZ Distribuce, a.s. - nadzemní vedení NN do 1kV  
 SmVaK, a.s. - vodovod  
 Poz. nad VT nadzemní vedení v chrániče  
 GasNet, s.r.o. - podzemní vedení plynu  
 Poz. nad VT nadzemní vedení v chrániče  
 CETIN, a.s. - vedení optického kabelu  
 Elitodo Veřejné osvětlení (VO)

**Legenda čar:**

- 3/3 Hranice parcel KN  
Číslo parcely KN

### Legenda - stavební úpravy

- |   |   |
|---|---|
|                                                                                         | <u>SO 901 - stabilizační konstrukce</u><br>- práh tl. 0,5m, monolitický beton C30/37   |
|                                                                                         | <u>SO 901 - stabilizační konstrukce - úprava dna koryta VT 60m<sup>2</sup></u><br>- pohoz z LK 80+150kg/kus do bet. lože                                                                                                 |
|                                                                                         | <u>SO 901 - stabilizační konstrukce - úprava dna koryta VT (skluz)</u><br>- LK 150+200 kg/kus na sucho s vyklínováním   |
|                                                                                         | <u>SO 901 - stabilizační konstrukce - úprava paty OZ</u><br>- zához LK 250+300 kg/kus na sucho v patě OZ   |
| <br> | SO 901 - Dočasné prevedenie vod v korytu VT<br>- dočasné zatrubnenie potoka - DN1400 dl. 19m,<br>uložení do lože (zemina z výkopu)<br>- dočasné hrážení koryta (vhodná zemina z výkopu)<br>2x hrážka min.b=1,0m, h=0,75m |



ZMĚNA VÝKRESU :			ČÍSLO PARÉ	
Č. ZMĚNY	PŘEDMĚT ZMĚNY	ZMĚNU PROVEDL	PODPIS	DATUM ZMĚNY

VYPRACOVAL:	VEDOUCÍ PROJEKTANT:	ZODPOVĚDNÝ PROJEKTANT:	GePS-Geotechnik, s.r.o. Starobělská 3214/85 700 30 Ostrava-Zábřeh <small>sipek73@seznam.cz, tel.724888141, dat. schr.: ejexb5d          IČ: 06704778, DIČ: CZ06704778</small>
Ing. Lukáš Ďuriš	Ing. Pavel ŠÍPEK <i>Pýšek</i>	Ing. Pavel ŠÍPEK	
INVESTOR: město Třinec			

NÁZEV AKCE: <i>Zajištění břehových svahů Lištnice – MK 218c a MK 215c, Dolní Lištná – úsek č.7</i> <b>SO 900 - Stabilizační opatření</b> <b>SO 901 - Stabilizační konstrukce</b>	DATUM	05-10/2024
	FORMÁT	4xA4
	MĚŘÍTKO	1:50
	ZAKÁZKA	Ge-10-2024
NÁZEV VÝKRESU  STAVEBNÍ PŮDORYS - II. Etapa	STUPEŇ  DSP	Č.PŘÍLOHY  D.2.2