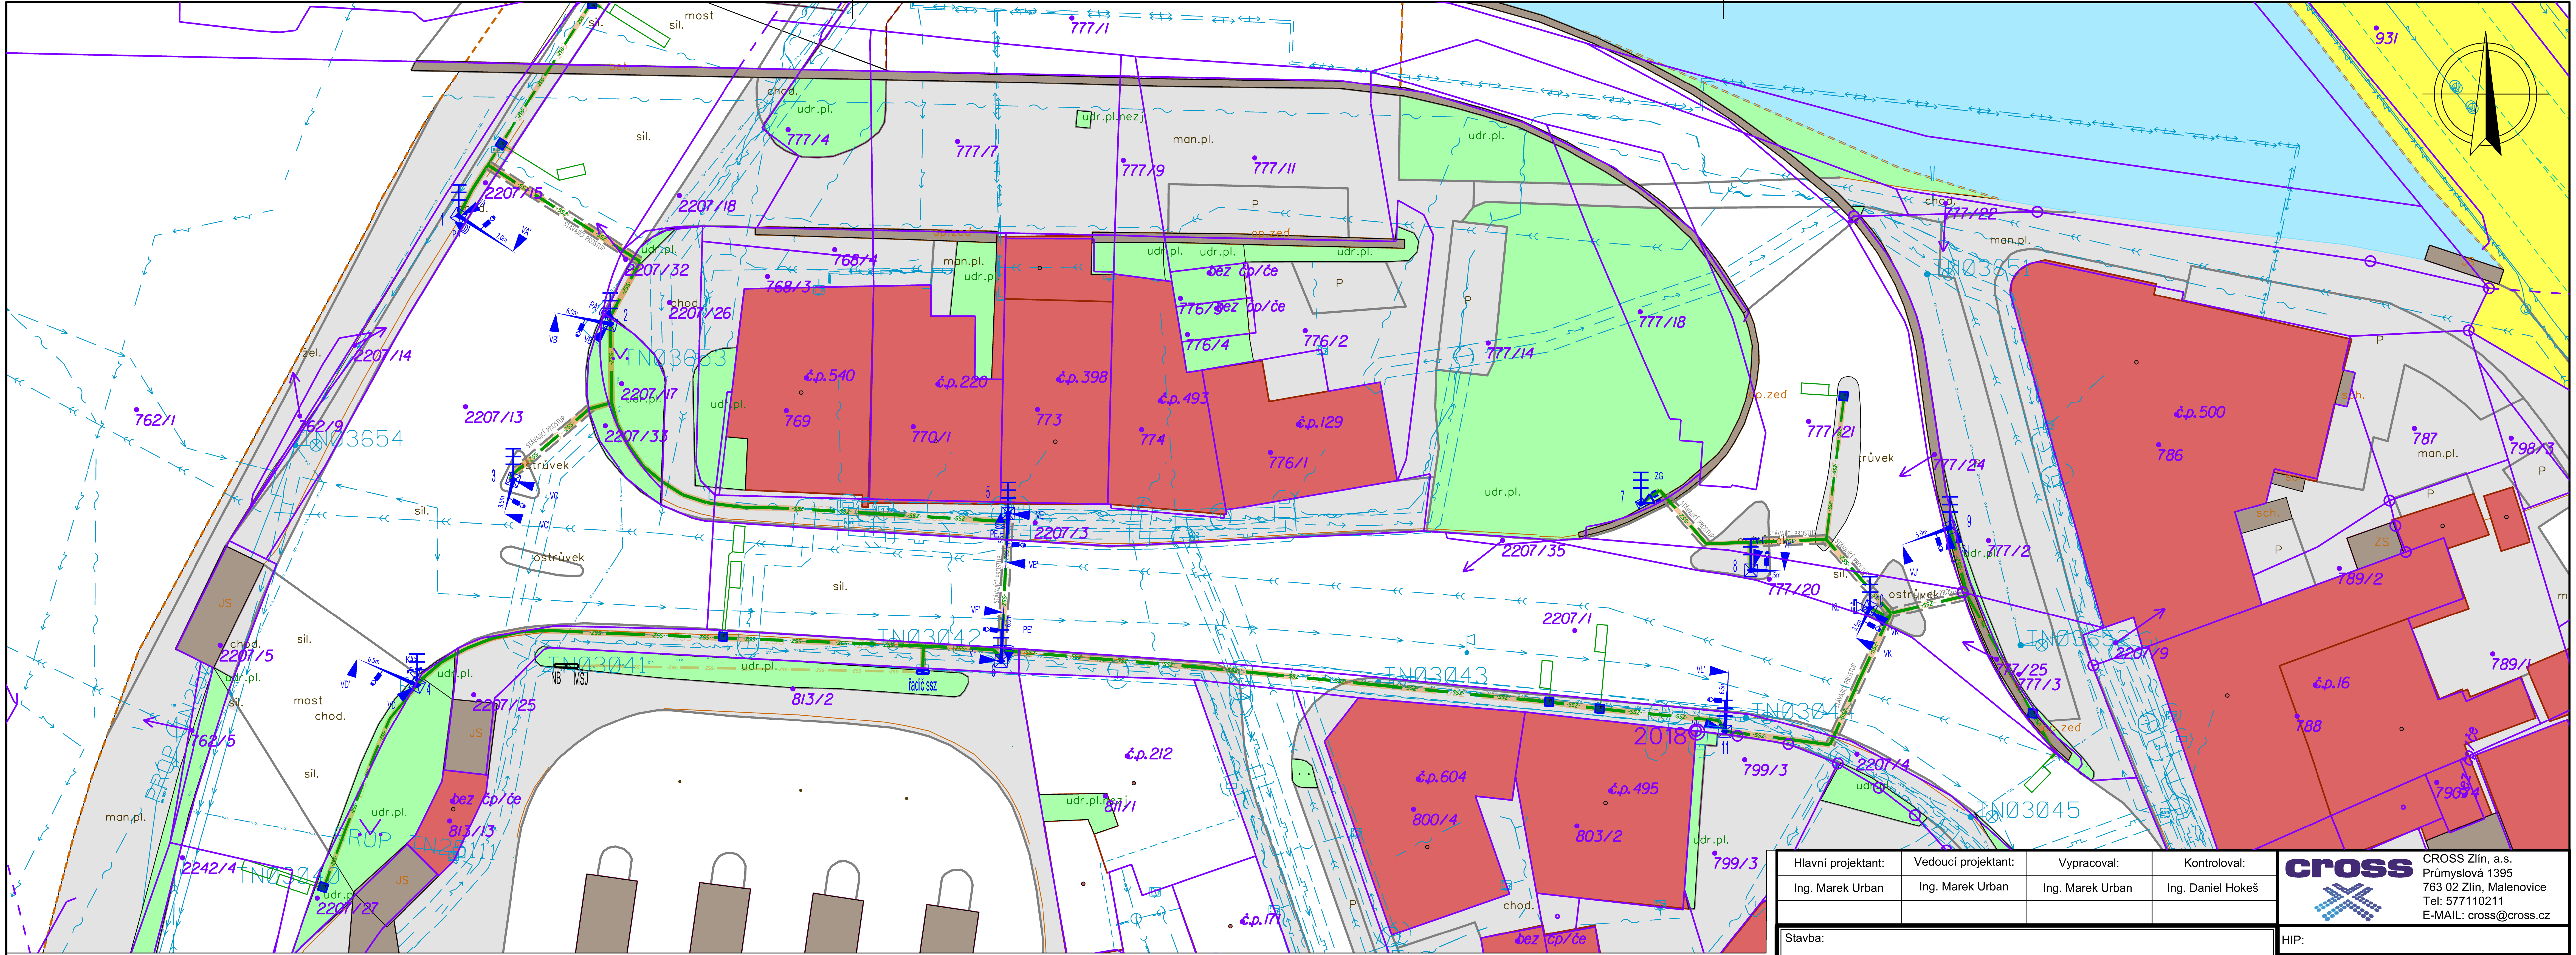
most
sil.
bet.
777/1
chod.
udr.pl.
777/4
udr.pl.nezj
man.pl.
777/7
777/9
777/11
P
op.zed
udr.pl.
777/22
man.pl.
931
IN03651
2207/15
2207/18
1
PA
VA
VA'
7.0m
STÁVAJÍCÍ PROSTUP
768/4
768/3
2207/32
2207/26
chod.
2
PA'
VB
VB'
6.0m
IN03653
udr.pl.
man.pl.
bez čp/če
776/3
776/4
776/2
777/14
777/18
P
č.p.500
786
sch.
787
man.pl.
798/3
želo.
2207/14
762/1
762/9
IN03654
2207/13
2207/17
2207/33
č.p.540
769
č.p.220
770/1
č.p.398
773
č.p.493
774
č.p.129
776/1
777/21
ostrůvek
777/24
3
ostrůvek
VC
VC'
3.5m
5
VE
PE
2207/3
VE'
udr.pl.
7
ZG
2207/35
8
VH
777/20
9
5.0m
VJ'
udr.pl.
777/2
P
ZS
789/2
sil.
ostrůvek
10
KL
VK
VK'
2207/1
JS
chod.
2207/5
udr.pl.
sil.
most
chod.
762/5
PROP
sil.
4
6.5m
VD
VD'
KA
udr.pl.
IN03041
NB
MŠJ
IN03042
VF
VF'
PE'
6.0m
6
řadič SSZ
813/2
IN03043
VL
VL'
6.5m
11
2018
IN03044
777/25
777/3
2207/9
IN03652
789/1
č.p.16
788
JS
2207/25
bez čp/če
813/13
man.pl.
2242/4
IN03040
udr.pl.
2201/27
č.p.212
udr.pl.nezj
811/1
č.p.171
č.p.604
800/4
č.p.495
803/2
799/3
udr.pl.
2207/4
IN03045
op.zed
790/4
chod.
P
bez čp/če

UNIVERZÁLNÍ LEGENDA - inženýrské sítě:

- TELEFONNÍ KABEL
- PLYNOVODNÍ POTRUBÍ VTL
- PLYNOVODNÍ POTRUBÍ STL
- PLYNOVODNÍ POTRUBÍ NTL
- VODOVOD
- PITNÁ VODA
- ENERGETIKA NN
- ENERGETIKA VN
- ENERGETIKA VVN
- KANALIZACE
- KANALIZACE DEŠŤOVÁ
- DRÁŽNÍ KABEL
- PLYNOVOD
- OPTIKA ZEM
- ETHERNET ZEM
- v.o. VEŘEJNÉ OSVĚTLENÍ

LEGENDA

- stožár SSZ (obnovený)
- ☒ - základ stožáru SSZ
- -SSZ- -SSZ- KABELOVÉ TRASY OBNOVENÁ/PŮVODNÍ
- PROTLAK - STÁVAJÍCÍ PROSTUPY
- IT ŠACHTA (SPOJKA KABELU + IMPEDANČNÍ TRAFO)

Katastrální území: Třinec

XXX/XX - parcelní číslo katastru

- hranice parcely

Hlavní projektant:	Vedoucí projektant:	Vypracoval:	Kontroloval:
Ing. Marek Urban	Ing. Marek Urban	Ing. Marek Urban	Ing. Daniel Hokeš

CROSS Zlín, a.s.
Průmyslová 1395
763 02 Zlín, Malenovice
Tel: 577110211
E-MAIL: cross@cross.cz

Stavba:

SSZ Třinec ul. 1. máje, Frýdecká a Závodní - rekonstrukce

Objekt: ---

Profese: SSZ - SVĚTELNÉ SIGNALIZAČNÍ ZAŘÍZENÍ

Obsah:

C3 - KOOORDINAČNÍ SITUAČNÍ VÝKRES

Soubor:

Číslo výkresu:

HIP:	
Číslo zakázky:	OPR-2025-000257
Stupeň dokumentace:	DPZ
Datum 1. vydání:	08/25
Měřítko: 1:400	Formát: 3A4 (0.297x0.630)
Datum revize: --	Výtisk číslo:
Číslo revize: 00	