
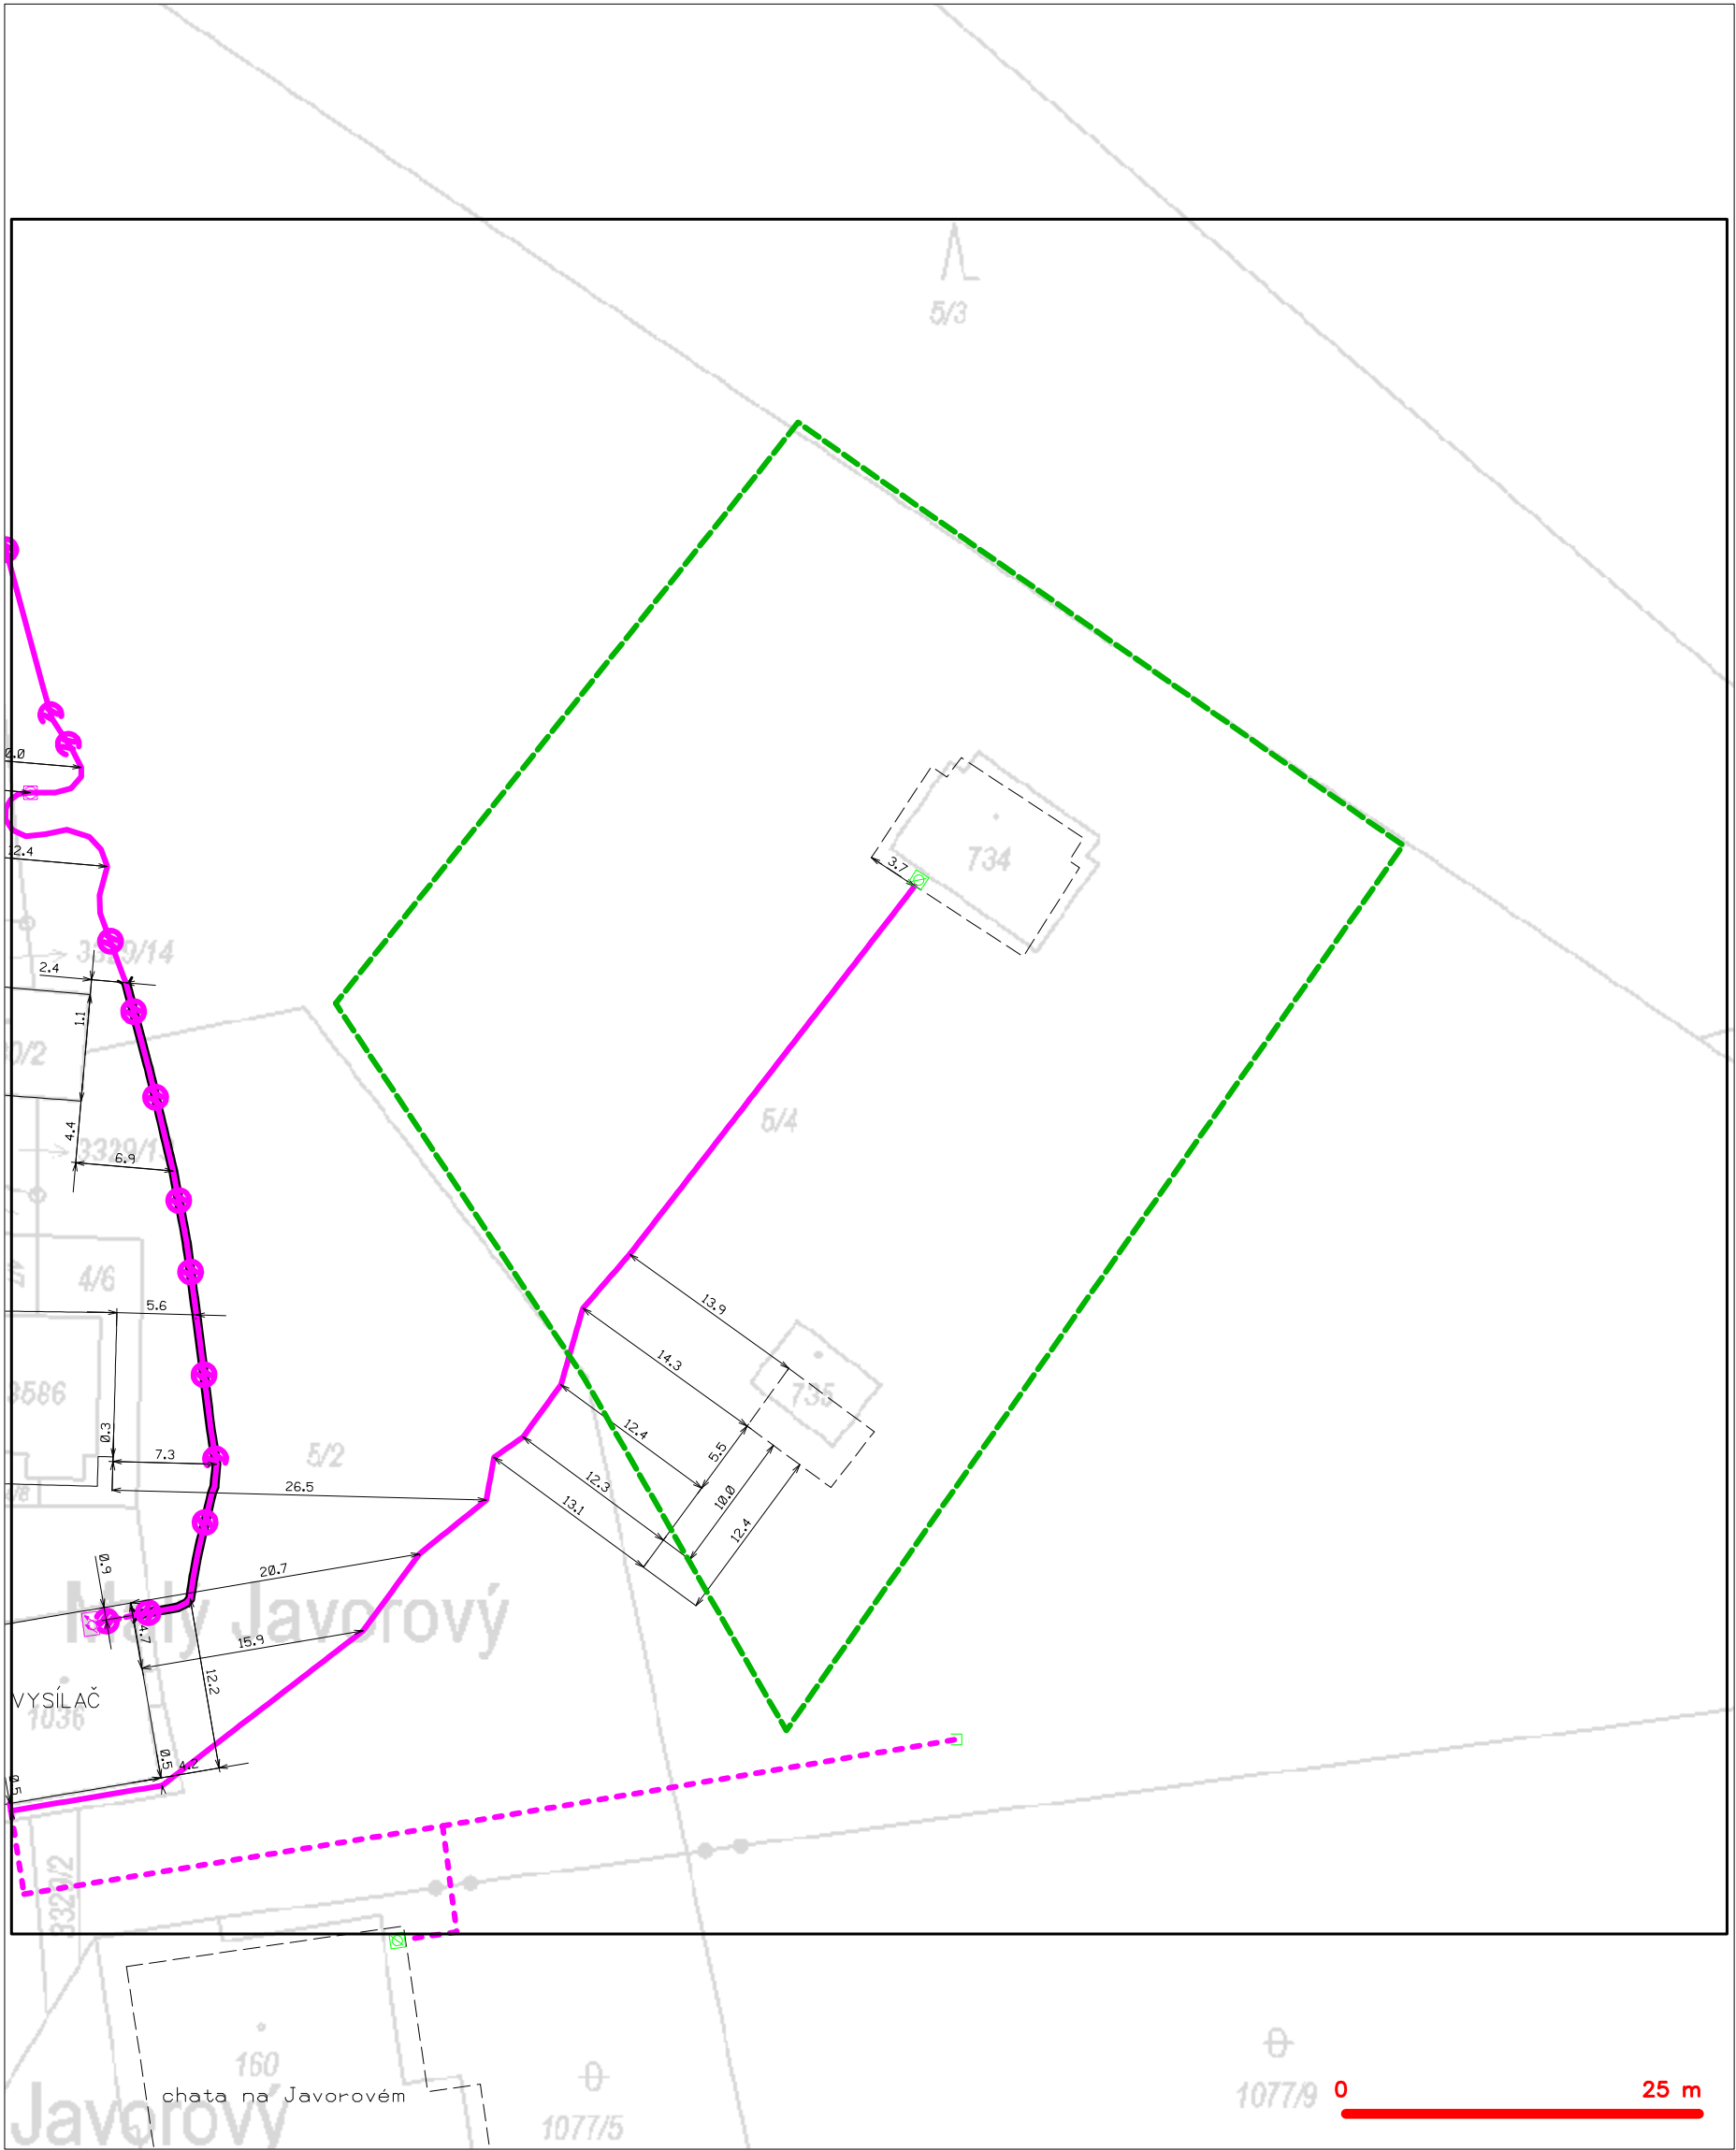


LEGENDA  
----- hranice zájmového území k vyjádření

  
CETIN a.s.  
Českomoravská 2510/19, Libeň  
190 00 Praha 9  
DIČ: CZ04084063  
102



SITUAČNÍ VÝKRES - POLYGON 1



LEGENDA

- |   |                                                                                          |   |                                                                                            |
|---|------------------------------------------------------------------------------------------|---|--------------------------------------------------------------------------------------------|
| — | hranice zájmového území k vyjádření                                                      | — | nezaměřený průběh optického kabelu, HDPE trubky nebo souběh optického a metalického kabelu |
| — | NV přípojka, území s NV přípojkou CETIN                                                  | — | radiové sítě, ochranné pásmo radiové sítě                                                  |
| — | zaměřený průběh metalického kabelu                                                       | — | nadzemní sítě                                                                              |
| — | zaměřený průběh optického kabelu, HDPE trubky nebo souběh optického a metalického kabelu | — | neprovazované sítě                                                                         |
| — | nezaměřený průběh metalického kabelu                                                     | — | podzemní sítě cizí                                                                         |
| — | nadzemní sítě cizí                                                                       | — | sítě s NV                                                                                  |
- kolektor, kabelovod