


PŮDORYS - NOVÝ STAV 1:100

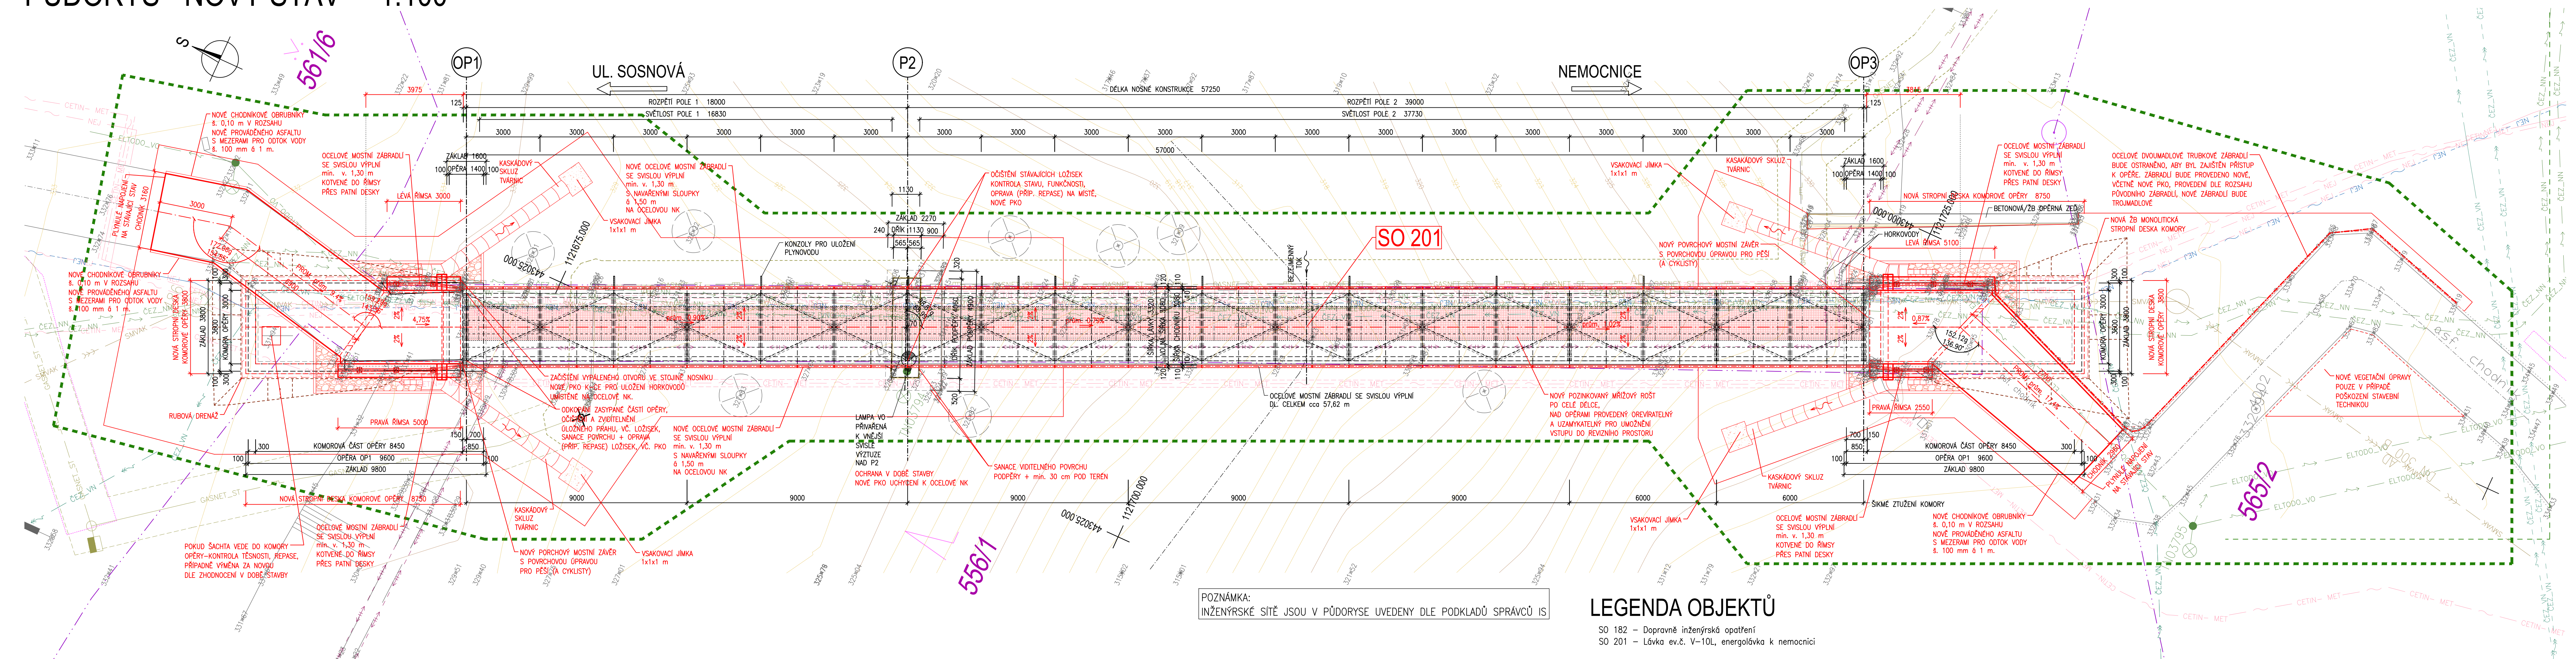

LEGENDA INŽENÝRSKÝCH SÍTÍ

- — — CETIN— MET — CETIN a.s. — SDĚLOVACÍ SPOJOVÉ METALICKÉ VEDENÍ SEK (ZAMĚŘENÉ)
- — — CETIN— MET — CETIN a.s. — SDĚLOVACÍ SPOJOVÉ METALICKÉ VEDENÍ SEK (NEZAMĚŘENÉ)
- — — ČEZ_NN — ČEZ Distribuce, a.s. — SILOVÉ NÍZKÉ NAPĚTÍ PODZEMNÍ DO 1 kV
- — — ČEZ_VN — ČEZ Distribuce, a.s. — SILOVÉ VYSOKÉ NAPĚTÍ PODZEMNÍ DO 35 kV
- — — ČEZ_VN — ČEZ Distribuce, a.s. — SILOVÉ VYSOKÉ NAPĚTÍ NADZEMNÍ DO 35 kV
- — — ELTODO_VO — ELTODO OSVĚTLENÍ, s.r.o. — VEŘEJNÉ OSVĚTLENÍ SILOVÉ NÍZKÉ NAPĚTÍ PODZEMNÍ
- — — GASNET_ST — GasNet Služby, s.r.o. — PLYN STŘEDOTLAK NADZEMNÍ
- — — GASNET_ST — GasNet Služby, s.r.o. — PLYN STŘEDOTLAK PODZEMNÍ
- — — NEJ — Nej.cz s.r.o. — KOAXIÁLNÍ TRASA V KOLEKTORU
- — — NEJ — Nej.cz s.r.o. — ZEMNÍ KOAXIÁLNÍ VEDENÍ
- — — NEJ — Nej.cz s.r.o. — ZEMNÍ OPTICKÉ VEDENÍ
- — — NEMOCNICE TRINEC, příspěvková organizace — TEPELNÉ HORKOVODNÍ NADZEMNÍ VEDENÍ
- — — NEMOCNICE TRINEC, příspěvková organizace — TEPELNÉ HORKOVODNÍ PODZEMNÍ VEDENÍ
- — — SMVAK — Severomoravské vodovody a kanalizace Ostrava a.s. — KANALIZACE JEDNOTNÁ PODZEMNÍ DN 300, BETONOVÁ

LEGENDA ČAR

- — — DOČASNÝ ZÁBOR
- — — HRANICE PARCEL
- — — ČÍSLO PARCEL
- — — ZAMĚŘENÍ
- — — STÁVAJÍCÍ STAV
- — — NOVÝ STAV


LEGENDA PLOCH

- — — LÁVKA — ŘÍSOVÁ ČÁST OPĚR
- — — ZPEVNĚNÍ Z LOMOVÉHO KAMENE DO BETONU
- — — VSAKOVACÍ JÍMKA

LEGENDA OBJEKTŮ

- SO 182 — Dopravné inženýrské opatření
- SO 201 — Lávka ev.č. V-10L, energolávka k nemocnici

D.1.2
SO 201

VEDOUcí PROJEKTANT	Ing. Martin ŘEHULKA	<i>Rehulka</i>	 PROJEKČNÍ KANCELÁŘ PRIS spol. s r. o. OSOVA 20, 625 00 BRNO	
ZODPOVĚDNÝ PROJEKTANT	Ing. Svatopluk ZOBEK	<i>Zobek</i>		
VYPRACOVAL	Ing. Svatopluk ZOBEK	<i>Zobek</i>		
KONTROLOVAL	Ing. Jiří ŠRUBAŘ	<i>Šrubař</i>		
KRAJ: MORAVSKOSLEZSKÝ K.Ú.: DOLNÍ LIŠTNÁ			DATUM	03/2025
Lávka ev.č. V-10L, energolávka k nemocnici, Trinec-Dolní Lištná - rekonstrukce SO 201 Lávka ev.č. V-10L, energolávka k nemocnici			FORMÁT	7 A4
			MĚŘÍTKO	1:100
			ÚČEL	DPS
			ČÍS. ZAKÁZKY	23140
			ARCHIVNÍ ČÍS.	01_201_2-04_PUD
NÁZEV PŘÍLOHY:			ČÍS. SOUPRAVY	PŘÍLOHA
PŮDORYS - NOVÝ STAV				2-04