

Informace o pozemku

Parcelní číslo:	2492/1
Obec:	Třinec [598810]
Katastrální území:	Lyžbice [771104]
Číslo LV:	5004
Výměra [m²]:	19801
Typ parcely:	Parcela katastru nemovitostí
Mapový list:	DKM
Určení výměry:	Ze souřadnic v S-JTSK
Způsob využití:	zeleň
Druh pozemku:	ostatní plocha




Sousední parcely

Vlastníci, jiní oprávnění


Vlastnické právo	Podíl
Statutární město Třinec, Jablunkovská 160, Staré Město, 73961 Třinec	

Legenda katastr

	Hranice řešeného území
	zelené plochy okolo stávajících stromů v hřišti, 166 m²
	asfaltová plocha okolo hřiště - pro koloběžky, 291 m²
	EPDM plochy různé tl. dle herních prvků, 900 m²
	písková plocha v oploceném hřišti s interaktivními prvky, 116 m²
	nové chodníky ze zámkové dlažby, 227 m²
	stávající chodníky

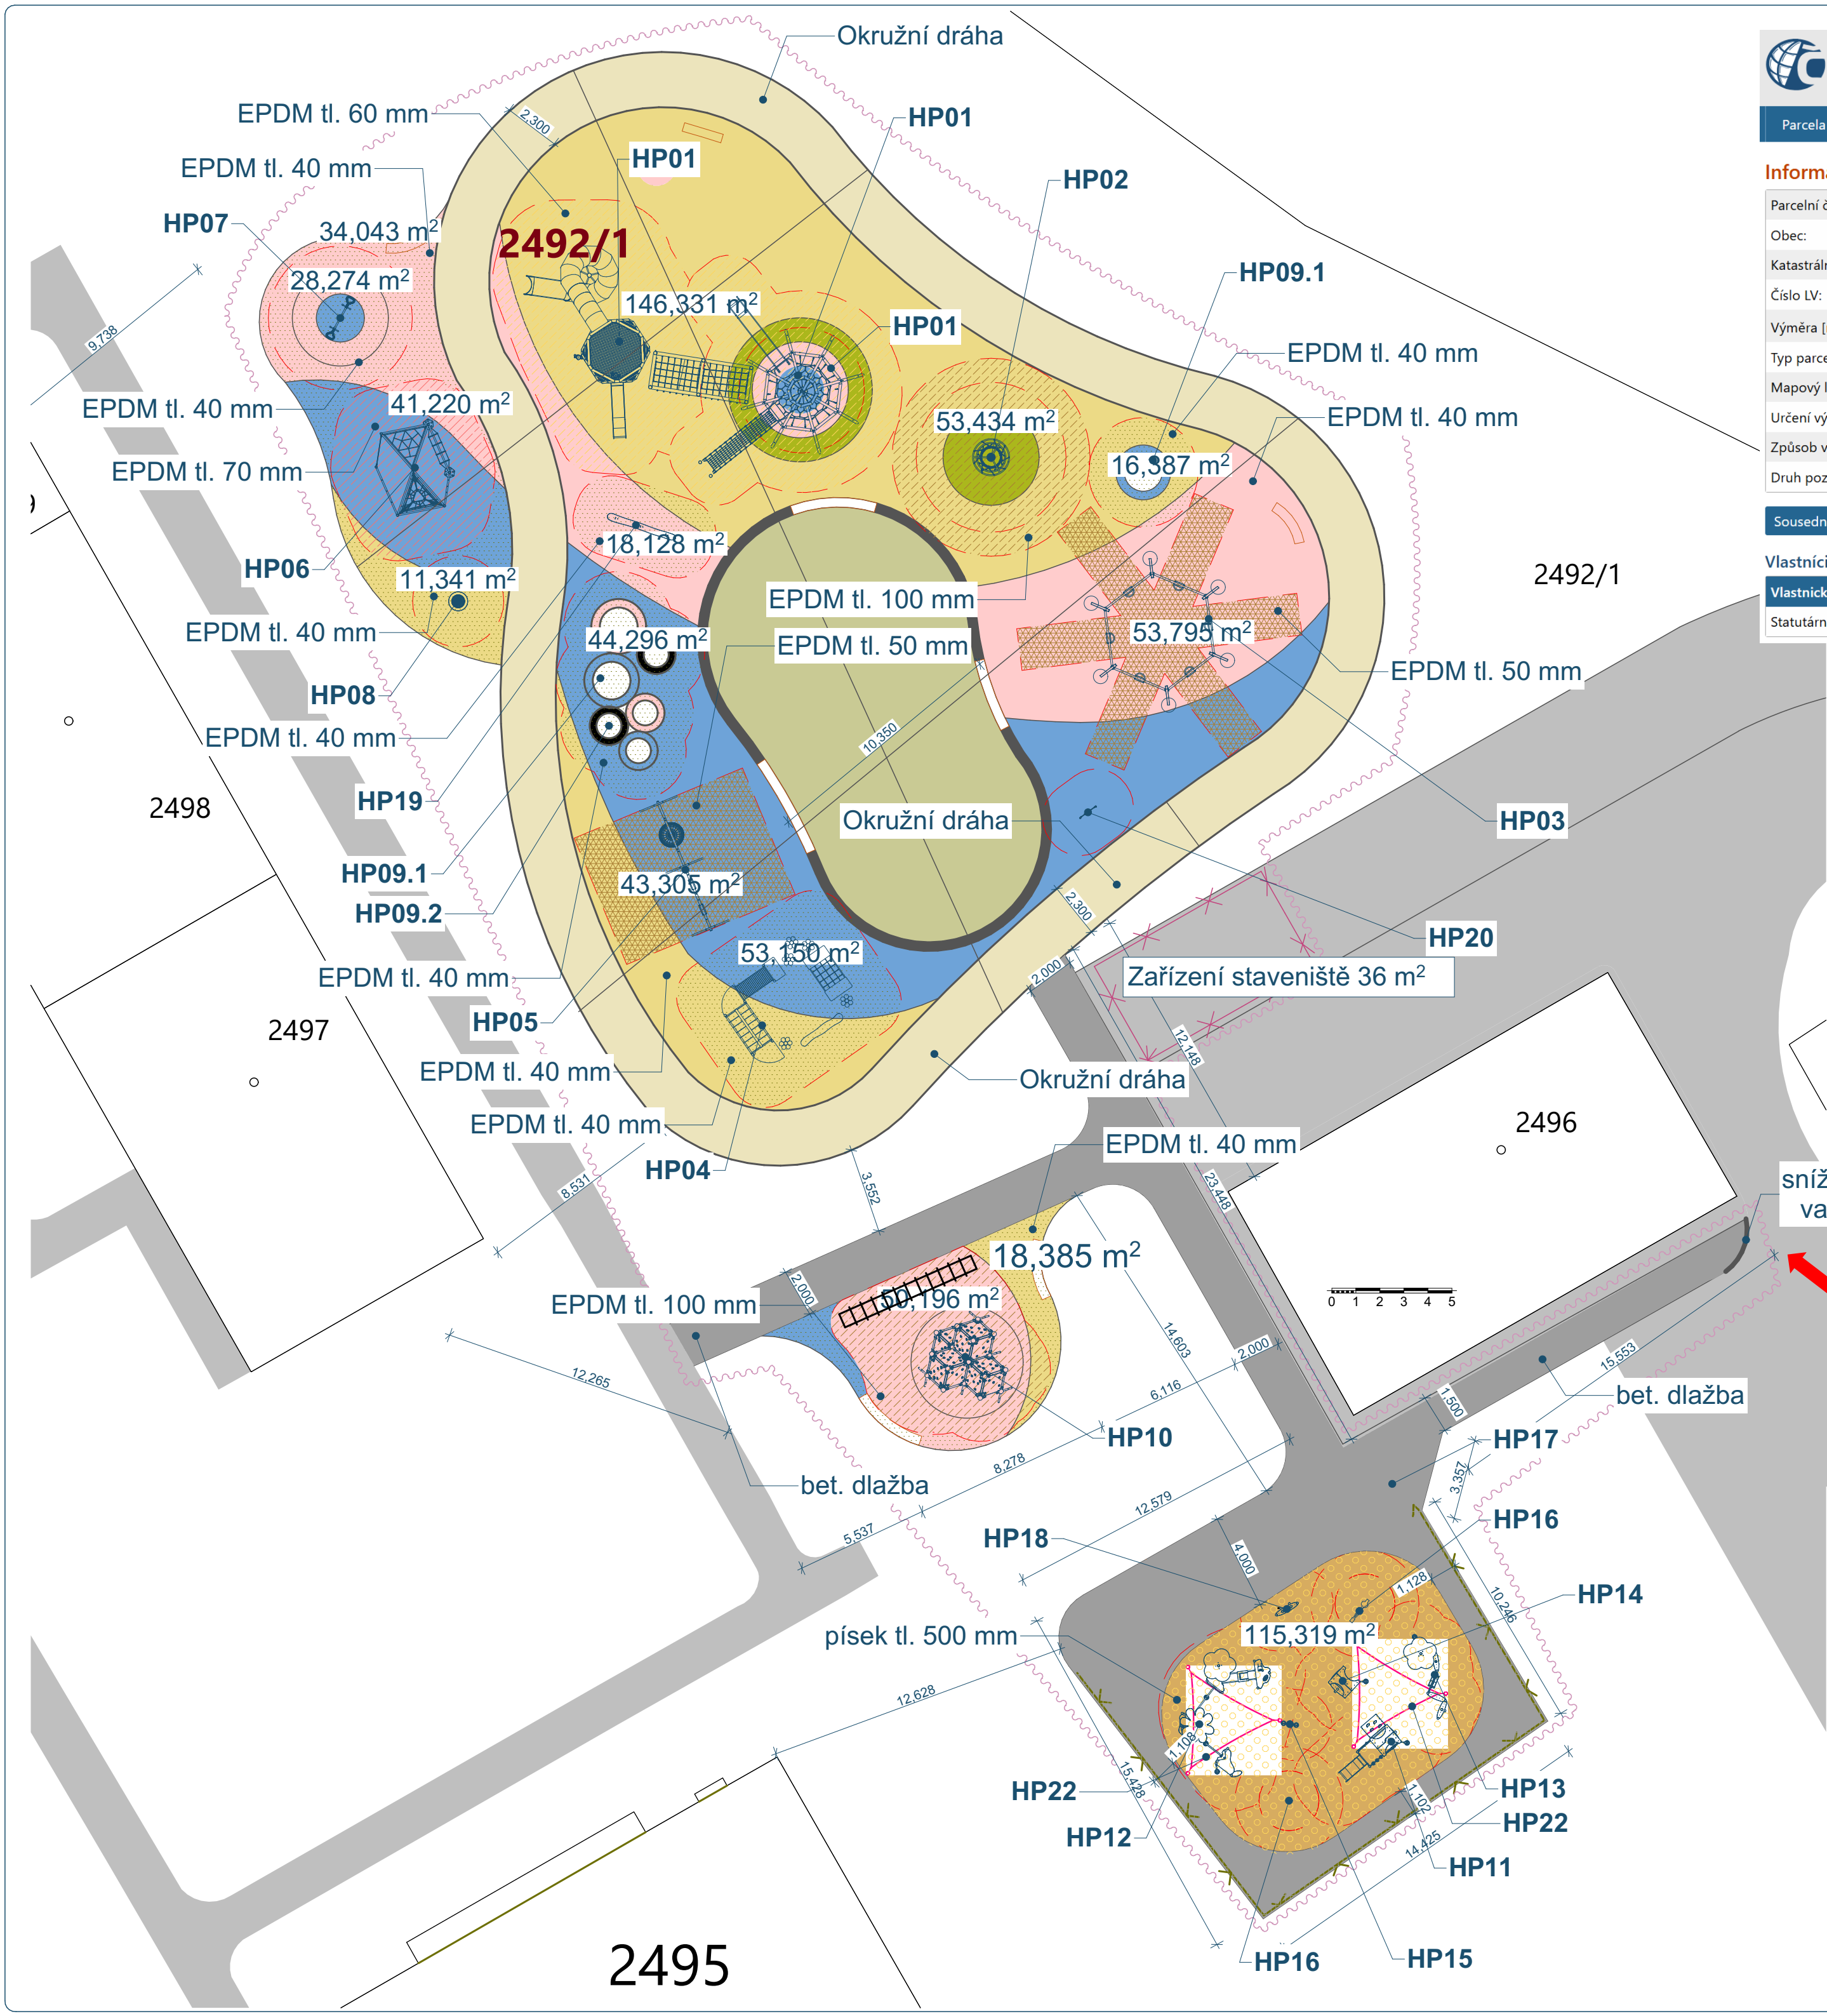

snížený obrubník v 20 mm
varovný pás š. 400 mm
bezbariérový přístup

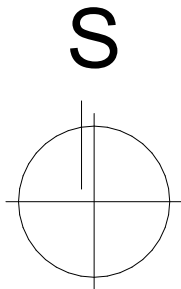

Zodpovědný projektant	Ing. Vladimír Hořelka	<div>Made 4 BIM s.r.o.</div> <div>Varšavská 1866/103 Ostrava-Hulváky, 709 00 IČ: 06923321 tel. 777 189 376 pavelklus@gmail.com</div>					
Vypracoval	Pavel Klus						
Investor:	statutární město Třinec Jablunkovská 160, Třinec, PSČ: 739 61		Formát		A2	Datum	prosinec 2025
Název akce:	„Hřiště u Knihovny, Třinec“		Měřítko		1:200	Stupeň PD	DPS
Místo:	Lidická 545 Lyžbice 739 61 Česko		Číslo výkresu				
Část PD:	D.1 Stavební část		<div>C.2</div>				
Název výkresu:	Katastrální situační výkres						