



PODÉLNÝ PROFIL
TOPOLOVÁ - OSA 3
M 1:500/50

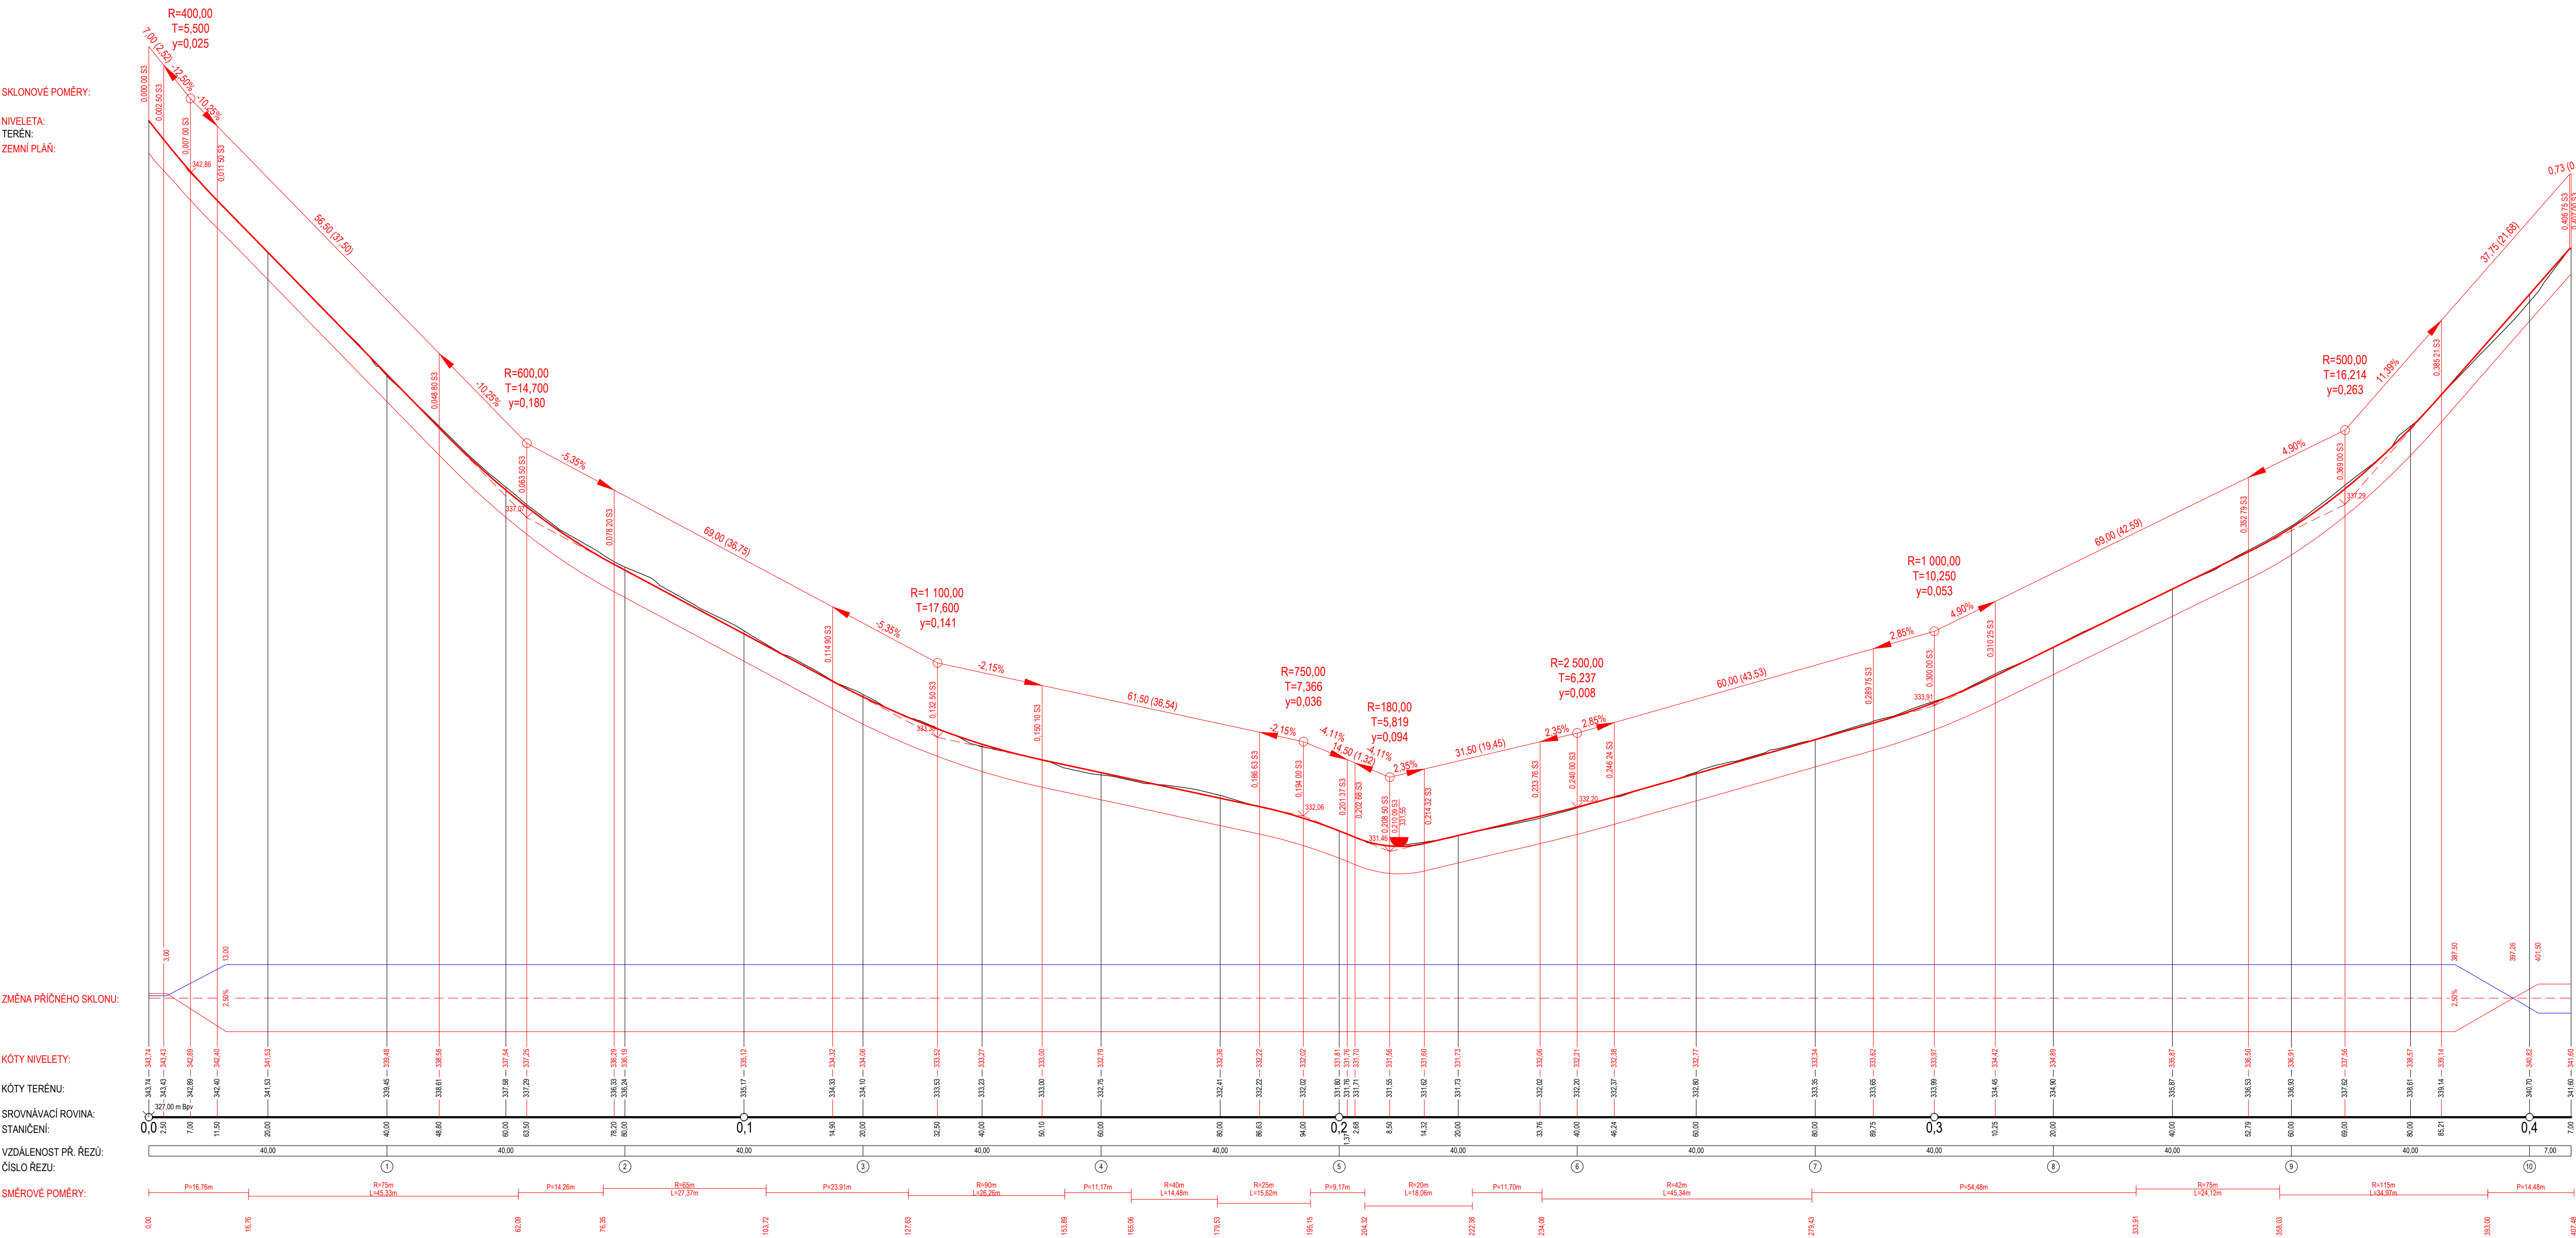

PODÉLNÝ PROFIL
TOPOLOVÁ - OSA 4
M 1:500/50

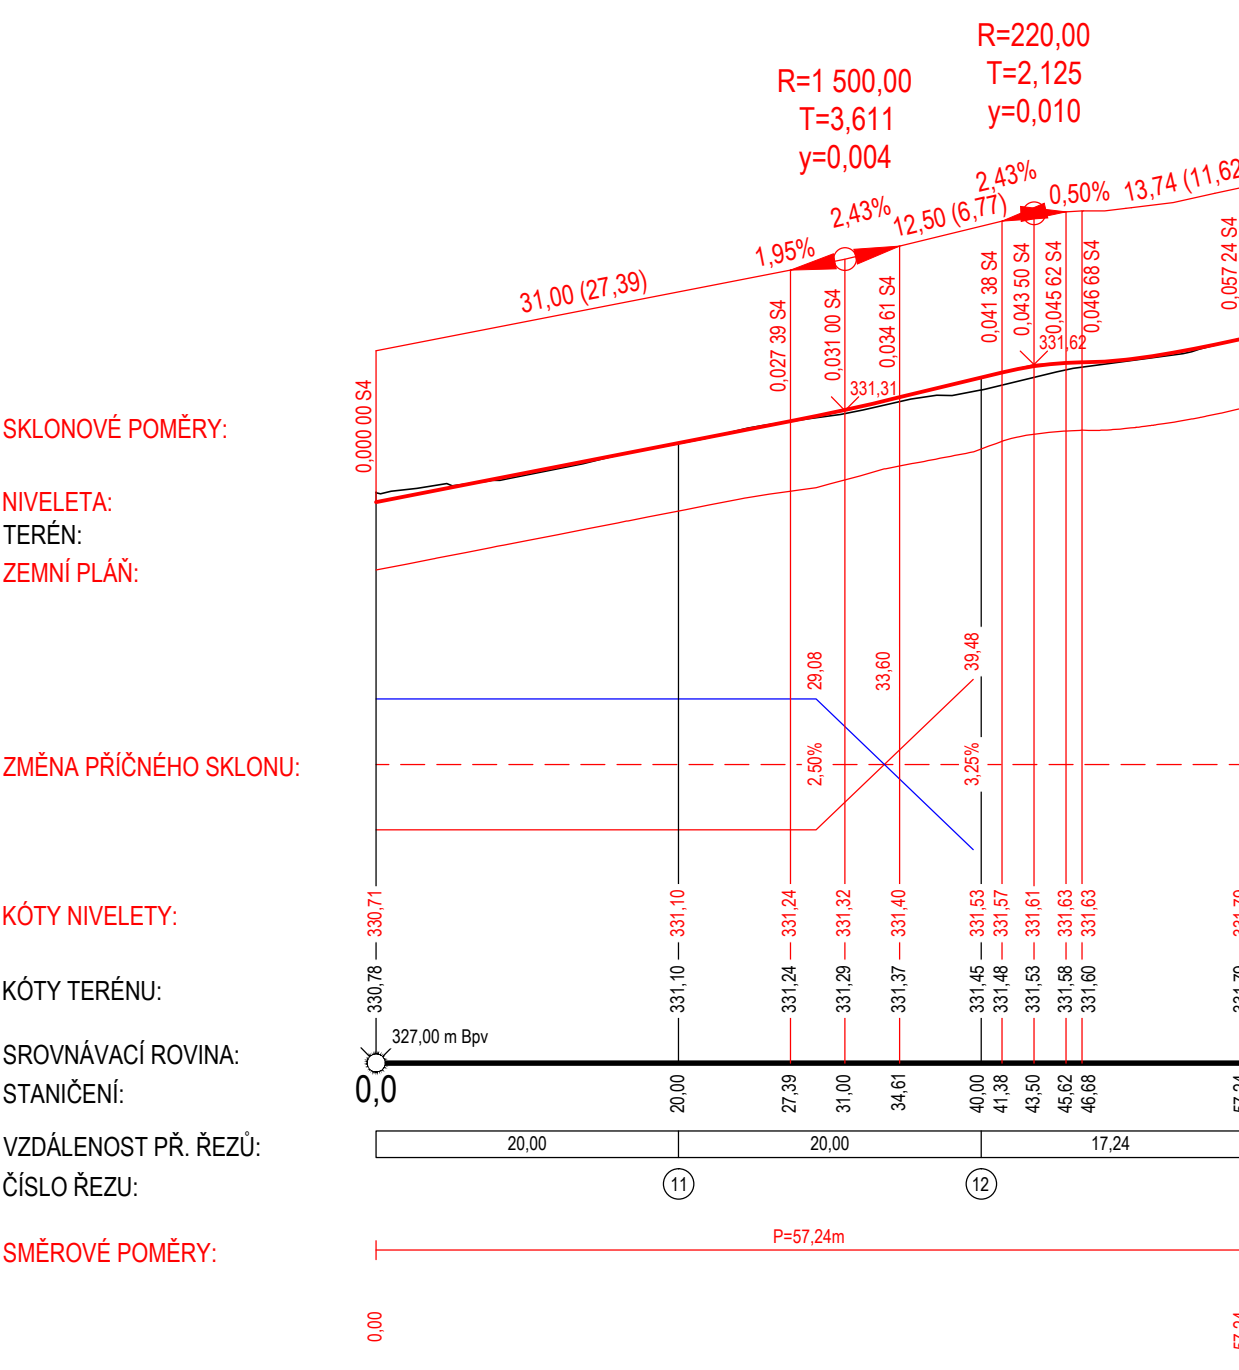

Souřadný systém S-JTSK, výškový systém Bpv							
Změna				Datum	Výpracoval	Schválil	HP
Popis změny							
TENTO MATERIÁL JE DŮJEVNÝM VLASTNÍCTVÍM PROJEKTU 2010, S.R.O., RUSKÁ 43, OSTRAVA-JITKOVICE, IČO 4899351. A POHLEDY BEZDOLŽNĚ TAJEMSTVÍ. VLASTNÍ SI VYHRÁŽÍME S TĚMTO TAJEMSTVÍM NAKLÁDAT A JEHO VYUŽITÍ POSLEDNÍ PŘÍMÉMU SVOLENÍ A STANOVENÍ PRŮMYSLOVÉ TAJEMSTVÍ.							
Výpracoval:	Bc. Jiří Pláček	Č. zakázky:	54 049	Měřítko:			
Schválil:	Ing. Bohumír Michal	Stupeň:	PDPS	1:500/1:50	<div>PROJEKT</div> <div>2010</div>		
HP:	Bc. Jiří Pláček	F. A4:	12				
Datum:	06/2025	Kótováno v:	m				
Stavebník:	Statutární město Tíneček Jablunkovská 160, 739 61 Tíneček			Ruská 43, 70300 Ostrava			
Stavba	Ulice Habrová, ul. Topolová, Tíneček, Sčsna - rekonstrukce			Tel.: 596 693 720			
Část:	část ulice Topolová			E-mail: projekt2010@proje2010.cz			
	Dokumentace objektů a technických a technologických zařízení			www.projekt2010.cz			
Objekt:	SO102 - Rekonstrukce ulice Topolová						
				<div>ISO 9001</div> <div>ISO 14001</div> <div>OHSAS 18001</div>			
Název:	Podélné profily - ulice Topolová			Seznam příloh:		PRO-SP-12256-D-2	
				Č. výkresu:		Rev.	
				PRO-12256-D.2.3			