


SITUACE ZAŘÍZENÍ STAVENIŠTĚ  
M 1:750

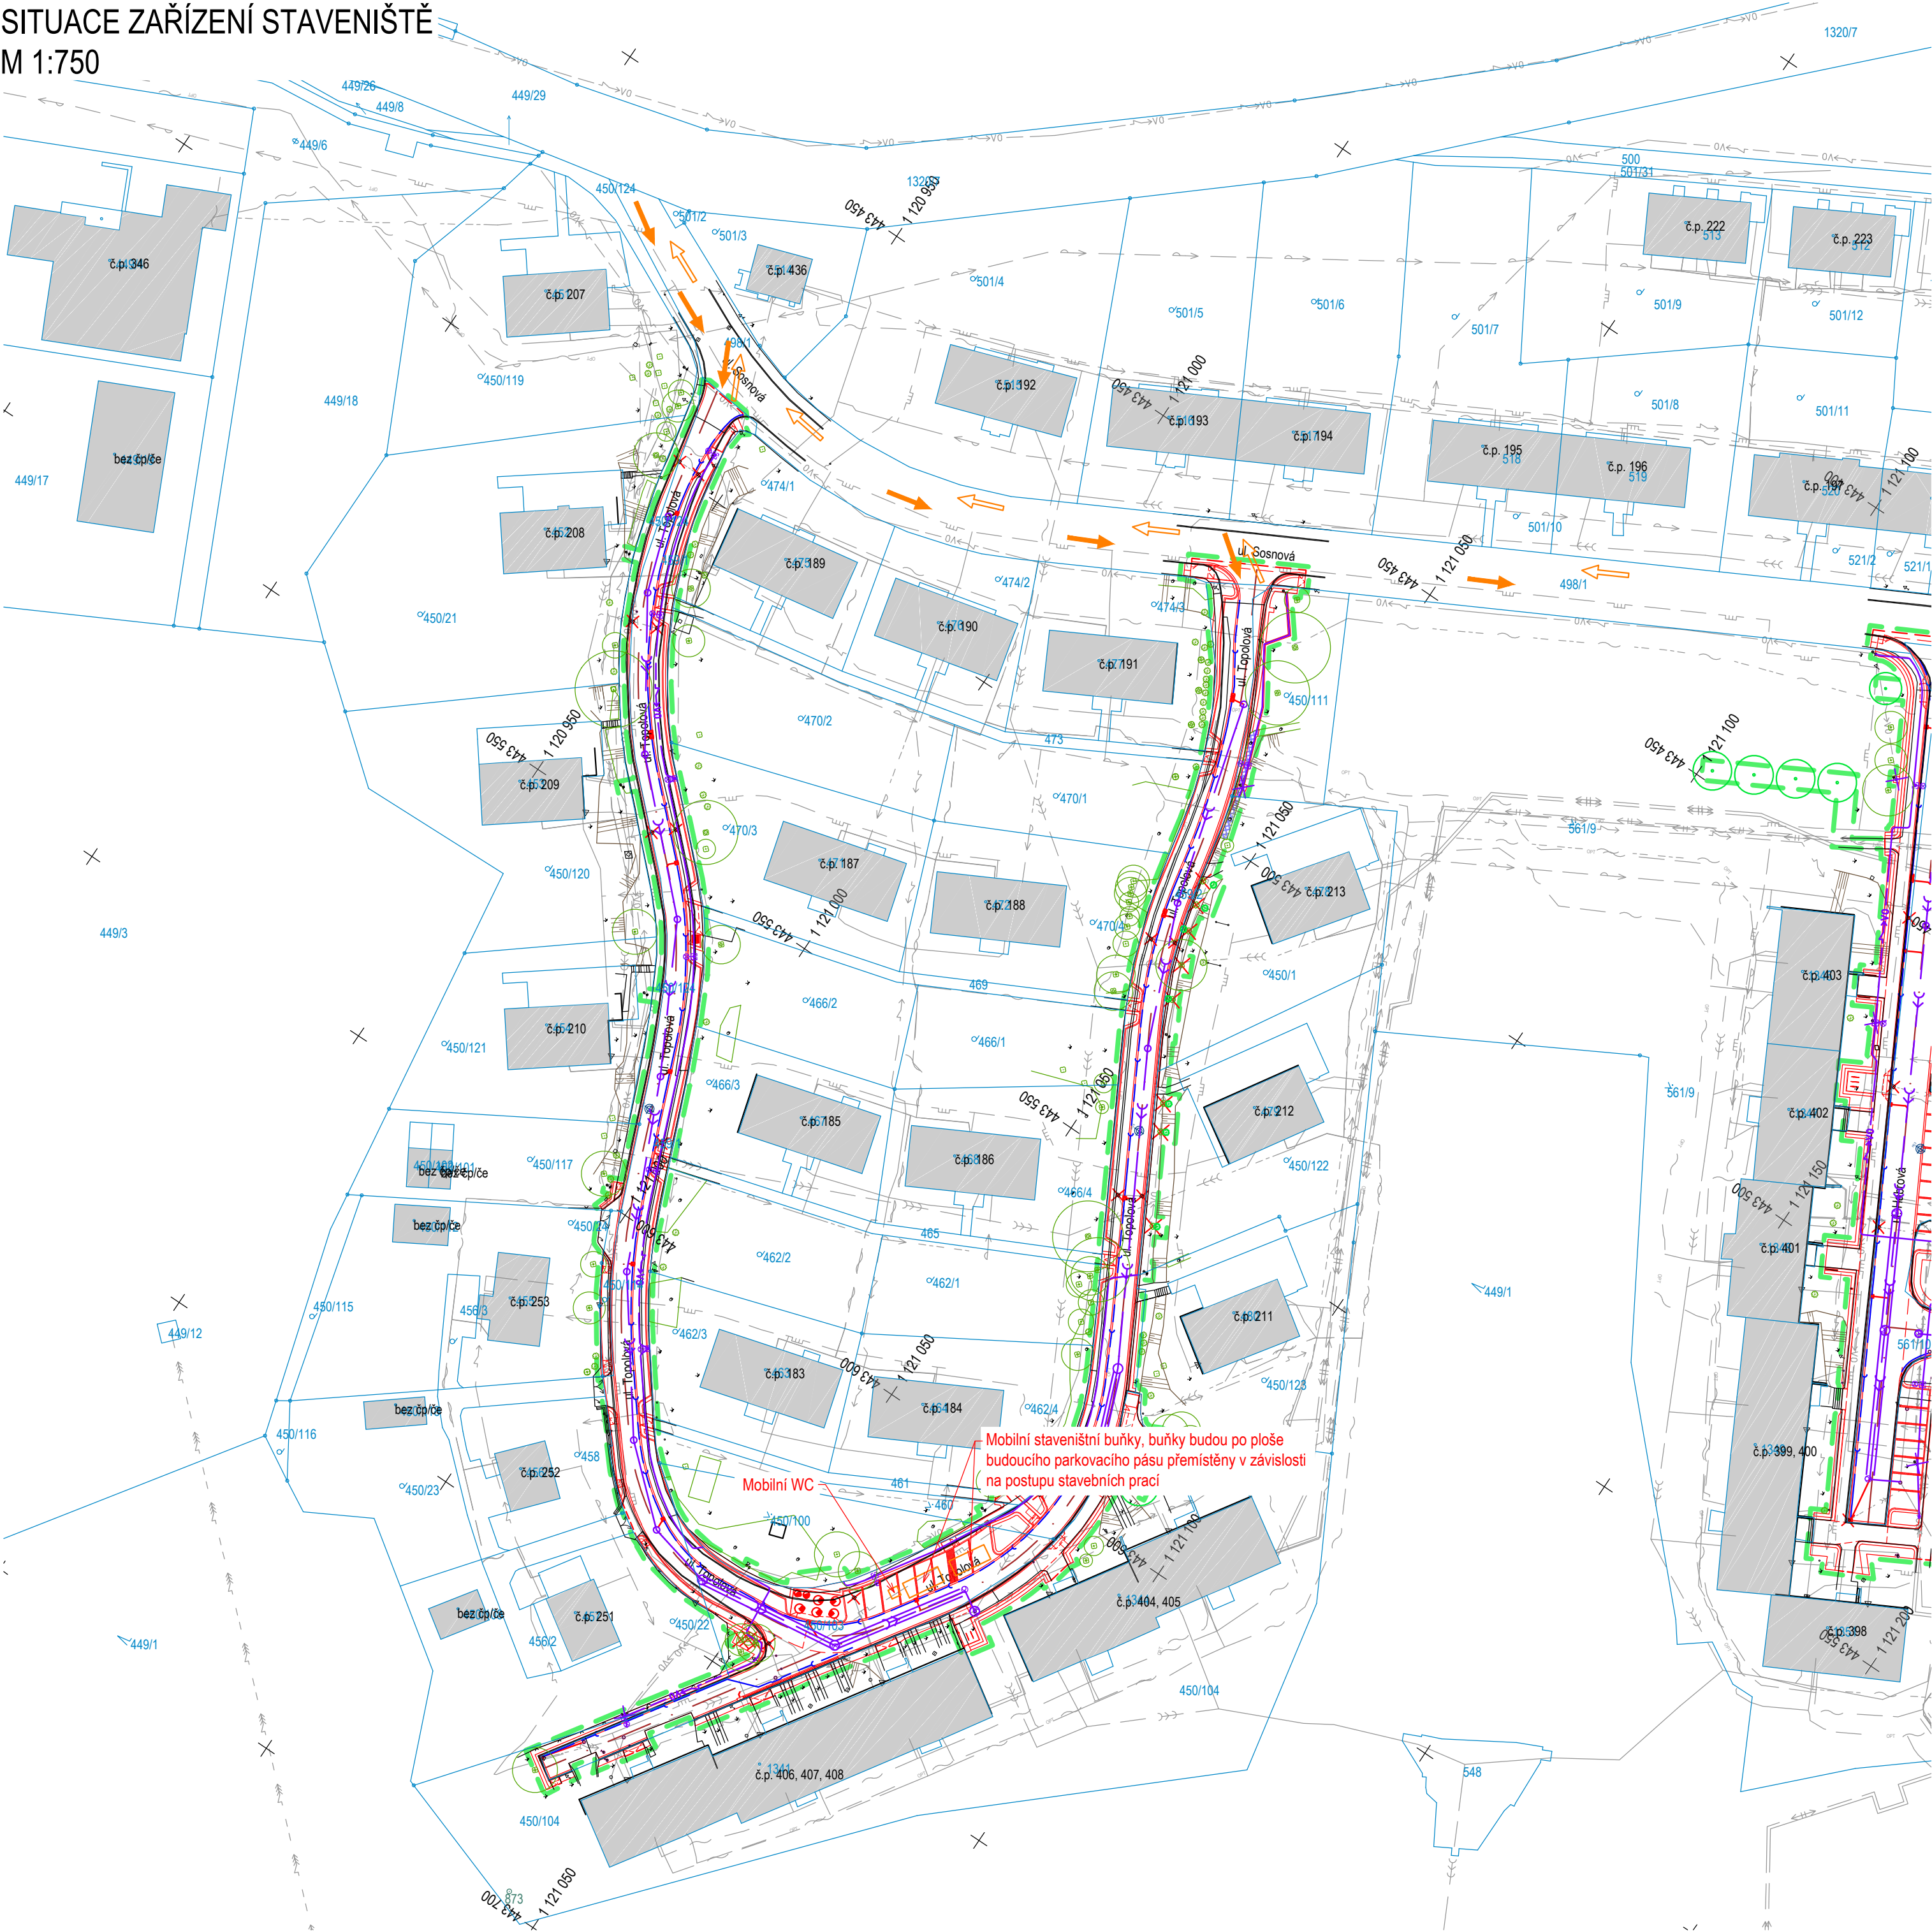

- LEGENDA:

  - Hranice parcel KN
  - Vnitřní kresba KN
  - 1240 Parcelní číslo
  - Polohopis
  - Nový stav
  - Příjezd na staveniště
  - Odjezd ze staveniště
  - Dočasné (mobilní) objekty zařízení staveniště
  - Náhradní výsadba za pokácené jednotlivé dřeviny
  - Náhradní výsadba za odstraněné souvislé / jednotlivé keřové porosty
  - Kácení jednotlivých dřevin
  - Odstranění souvislých / jednotlivých keřových porostů
  - Koordinované stavby
  - Obvod stavby
- LEGENDA INŽENÝRSKÝCH SÍTÍ:

  - Plynovod STL - GasNet
  - Sdělovací optické podzemní - CETIN, T-Mobile
  - Kabelovod - CETIN
  - Sdělovací metalické podzemní - CETIN
  - Nezaměřené sdělovací metalické podzemní - CETIN
  - VN podzemní - ČEZ Distribuce
  - NN podzemní - ČEZ Distribuce
  - VO podzemní - ELTODO Osvětlení
  - Vodovod - SMVaK
  - Nezaměřený vodovod - SMVaK
  - Horkovod v kolektoru - DTT
  - Teplotov - DTT
  - Kanalizace jednotná - SMVaK
  - Kanalizace odlehčovací - SMVaK
  - Připojky uličních vpusů - Třinec
  - Nové - Dešťová kanalizace (SO 301, SO 302)
  - Nové - VO podzemní (SO 401)

UPOZORNĚNÍ:  
Poloha stávajících inženýrských sítí je zakreslena na základě informací poskytnutých jejich správci. Před zahájením zemních prací je nutno veškeré sítě vytyčit, vyznačit a popřípadě ochránit dle vyjádření správců.

Souřadný systém S-JTSK, výškový systém BpV

Změna						
Popis změny		Datum	Vypracoval	Schválil	HIP	
TENTO MATERIÁL JE DUŠEVNÍM VLASTNICTVÍM PROJEKT 2010, S.R.O., RUSKÁ 43, OSTRAVA-VÍTKOVICE, IČO 48391531, A PODLEHÁ OBCHODNÍMU TAJEMSTVÍ. VLASTNÍK SI VYHAZUJE S TÍMTO TAJEMSTVÍM NAKLÁDAT A JEHO VYUŽITÍ PODLEHÁ PÍSEMNÉMU SVOLENÍ A STANOVENÍ PODMÍNEK TAKOVÉHO UŽITÍ.						
Vypracoval:	Bc. Jiří Ptáček	Č. zakázky:	54 049	Měřítka:  1:750	<div>PROJEKT 2010</div> <div>Ruská 43, 70300 Ostrava Tel.: 596 693 720 E-mail: projekt2010@projekt2010.cz www.projekt2010.cz</div> <div><div>ISO 9001    ISO 14001    OHSAS 18001</div><div>REGISTERED QUALITY MANAGEMENT SYSTEM    REGISTERED ENVIRONMENTAL MANAGEMENT SYSTEM    REGISTERED SAFETY MANAGEMENT SYSTEM</div></div>	
Schválil:	Ing. Bohumír Michal	Stupeň:	PDPS			
HIP:	Bc. Jiří Ptáček	F A4:	6			
Datum:	06/2025	Kotováno v:	m			
Stavebník:	Statutární město Třinec Jablunkovská 160, 739 61 Třinec					
Stavba :	Ulice Habrová, ul. Topolová, Třinec, Sosna - rekonstrukce					
Část :	část ulice Topolová					
Objekt :	Zásady organizace výstavby					
-						
Název:				Seznam příloh: _PRO-SP-12254-E		
Situace zařízení staveniště				Č. výkresu:		Rev.
				PRO-12254-E.2		