


PŮDORYS

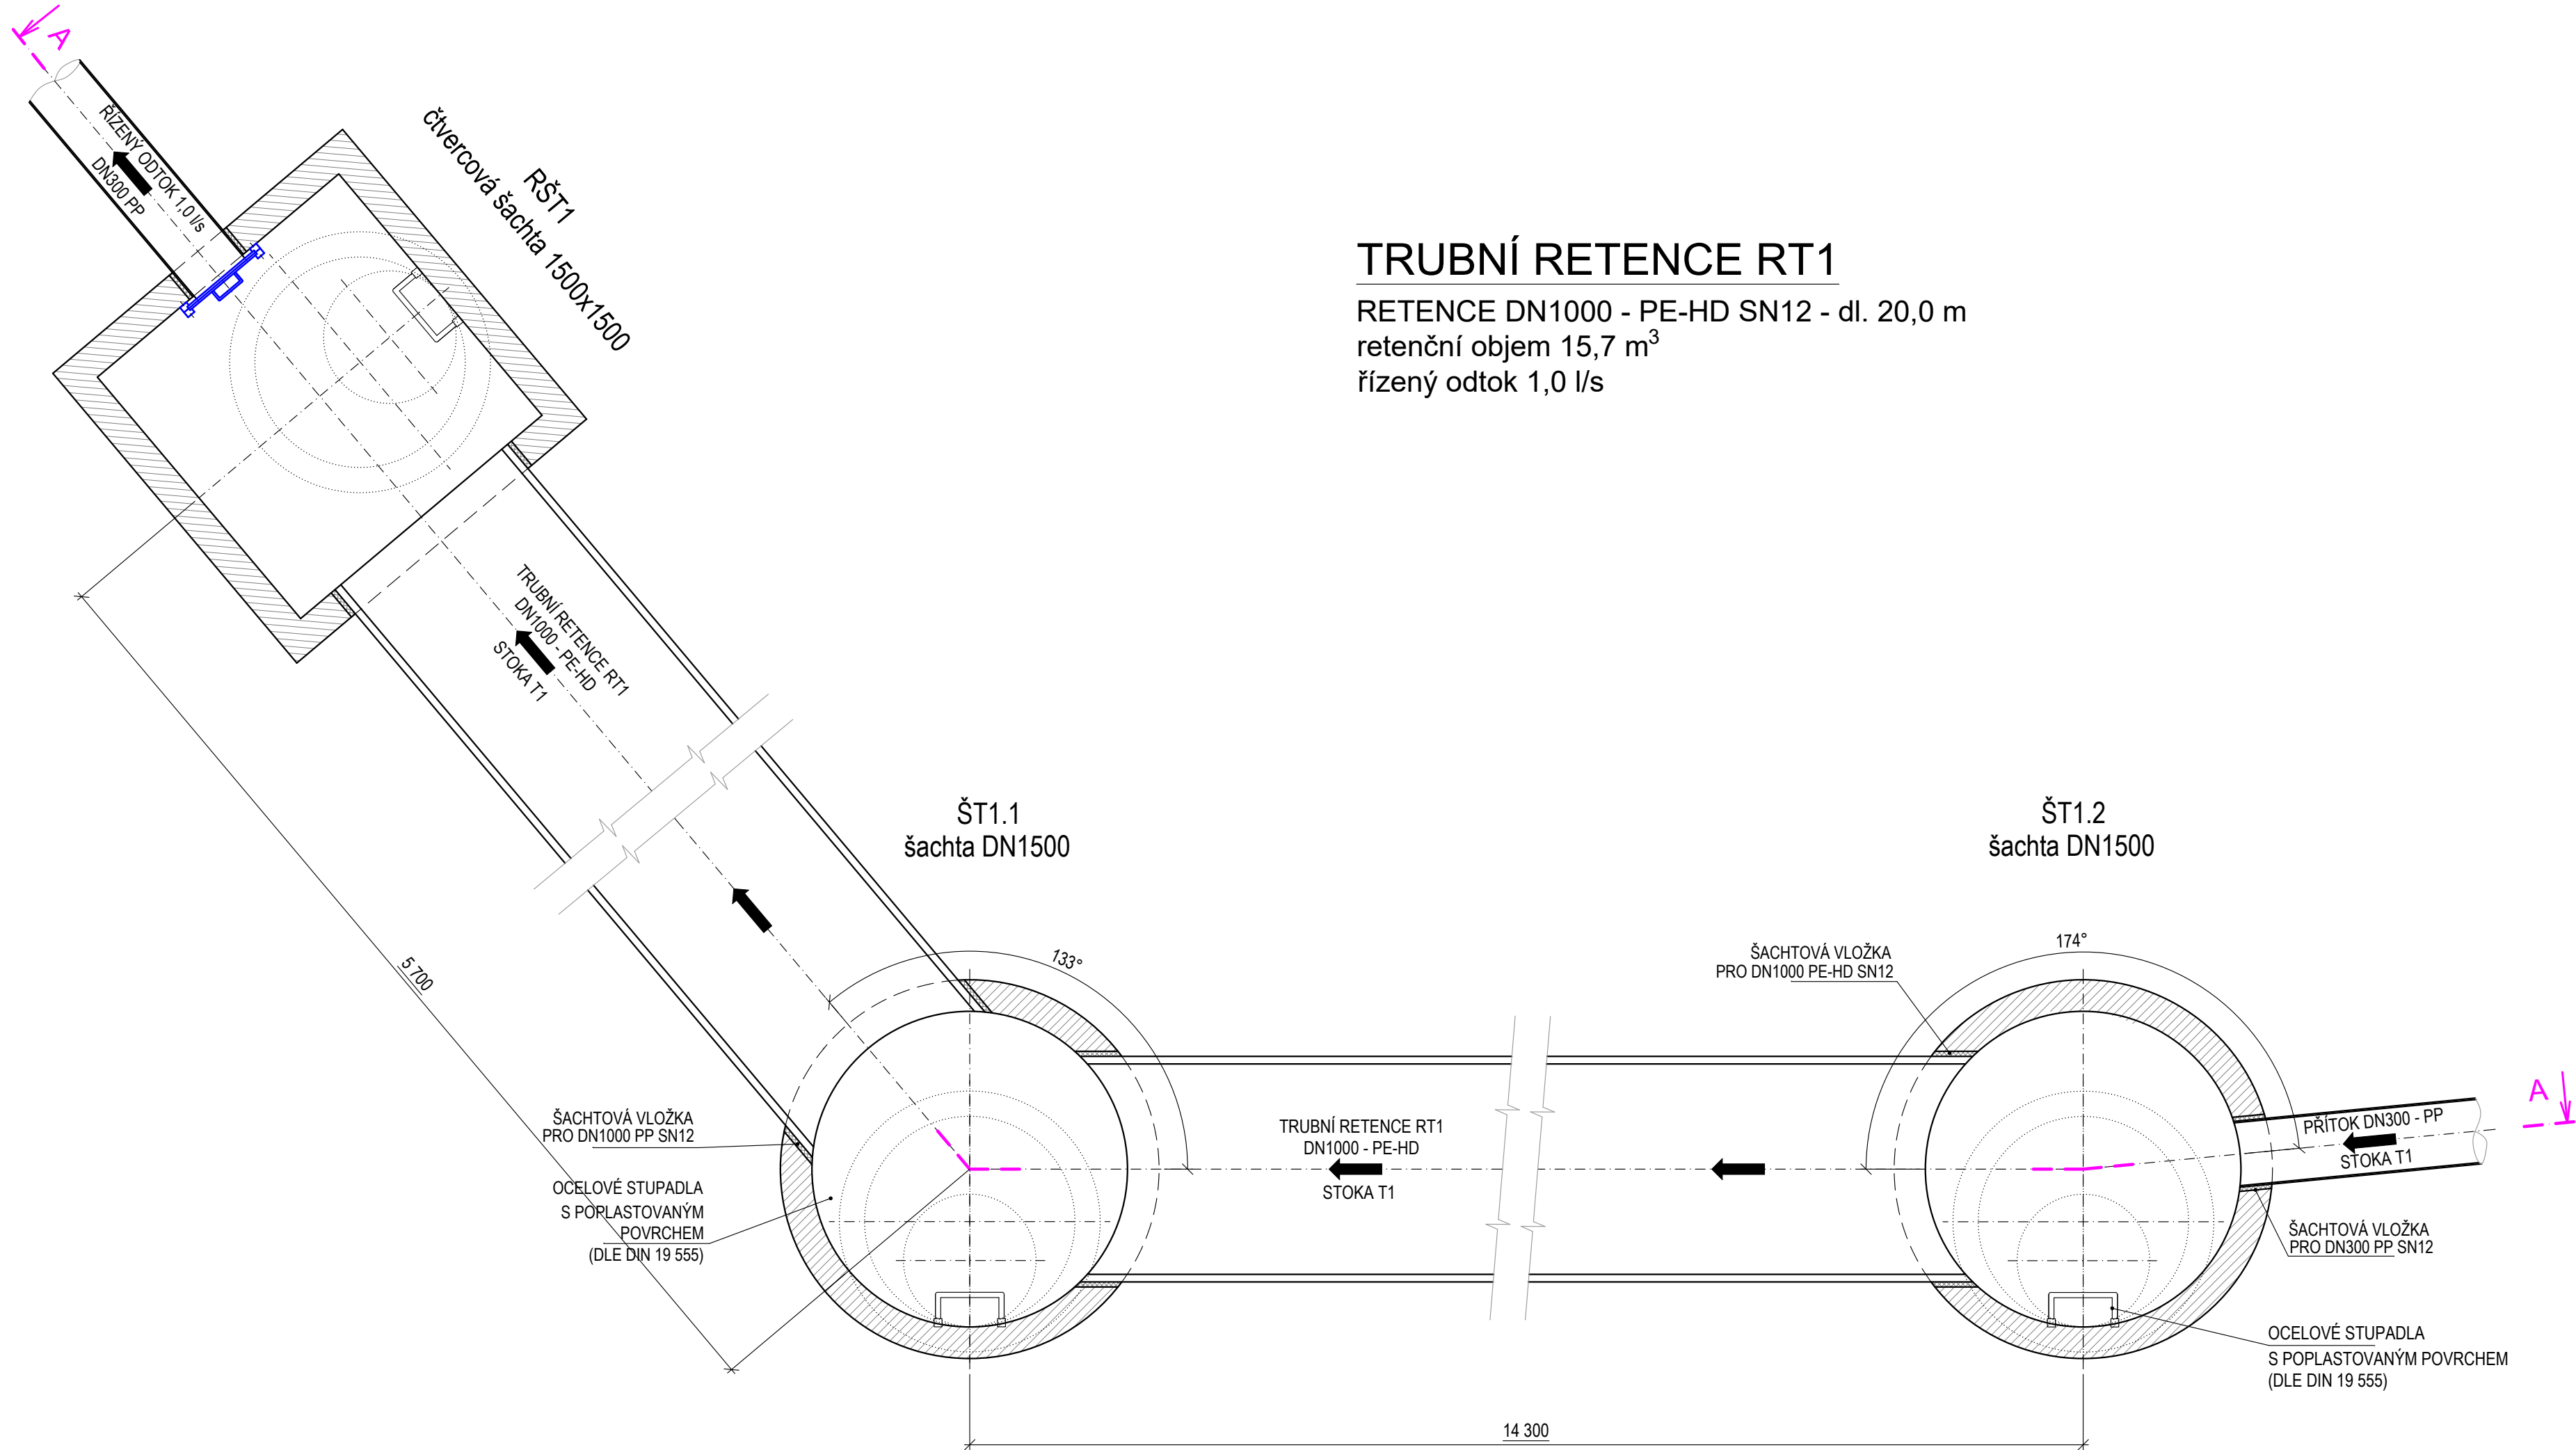


ŘEZ A - A

RŠT1
čtvercová šachta 1500x1500

ŠT1.1
šachta DN1500

ŠT1.2
šachta DN1500

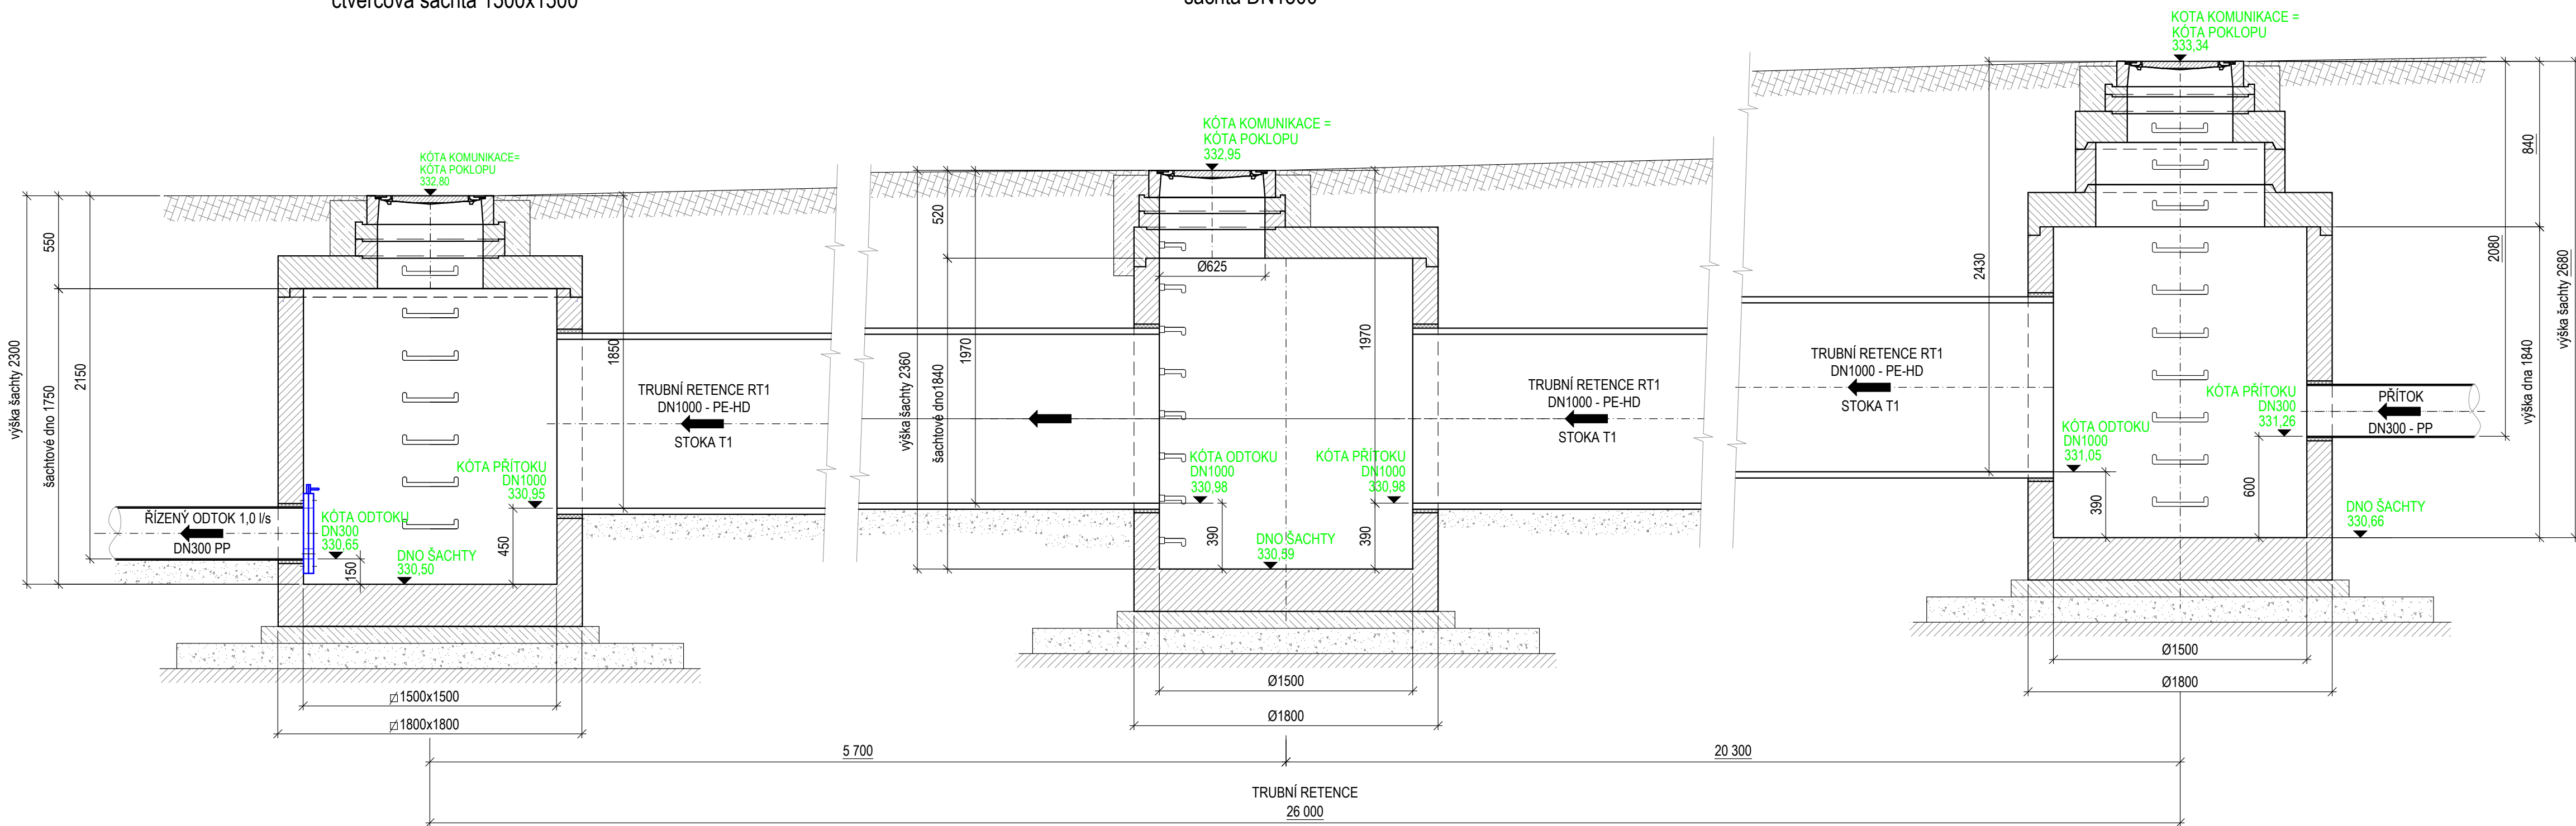

POZNÁMKA:
SKLADBA REVIZNÍCH ŠACHET - VIZ VÝPIS KANALIZAČNÍCH ŠACHET
č. PRO-12135-D.3.2.12

Změna											
Popis změny				Datum		Vypracoval		Schválil		HIP	
TENTO MATERIÁL JE DUŠEVNÍM VLASTNICTVÍM PROJEKT 2010, S.R.O., RUSKÁ 43, OSTRAVA-VÍTKOVICE, IČO 48391531, A PODLEHA OBCHODNÍMU TAJEMSTVÍ. VLASTNÍK SI VYHRÁŽÍ S TÍMTO TAJEMSTVÍM NAKLÁDAT A JEHO VYUŽÍTI PODLEHA PÍSEMNÉMU SOUHLÁSÍ A STANOVENÍ PODMÍNEK TAKOVÉHO UŽITÍ.											
Vypracoval:		Věra Kubečková <i>Věra</i>		Č. zakázky:		54 049		Měřítko:		1:25	
Schválil:		Ing. Bohumír Michal <i>Michal</i>		Stupeň:		PDPS					
HIP:		Ing. Jiří Pláček		F. A4:		4					
Datum:		06/2025		Kótováno v:		mm					
Stavebník: Statutární město Třinec Jablunkovská 150, 739 61 Třinec											
Stavba: Ulice Habrová v. Topolová, Třinec, Sosna - rekonstrukce - část ulice Topolová											
Část: Dokumentace objektů a technických a technologických zařízení											
Objekt: SO 302 - Odvodnění komunikace ul. Topolové											
Název:				Seznam příloh: PRO-SP-12259-D.3							
TRUBNÍ RETENCE RT1				Č. výkresu: PRO-12259-D.3.6							
				Rev.							