
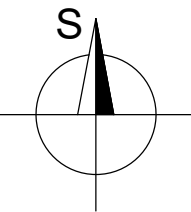


SITUACE STAVBY V KM

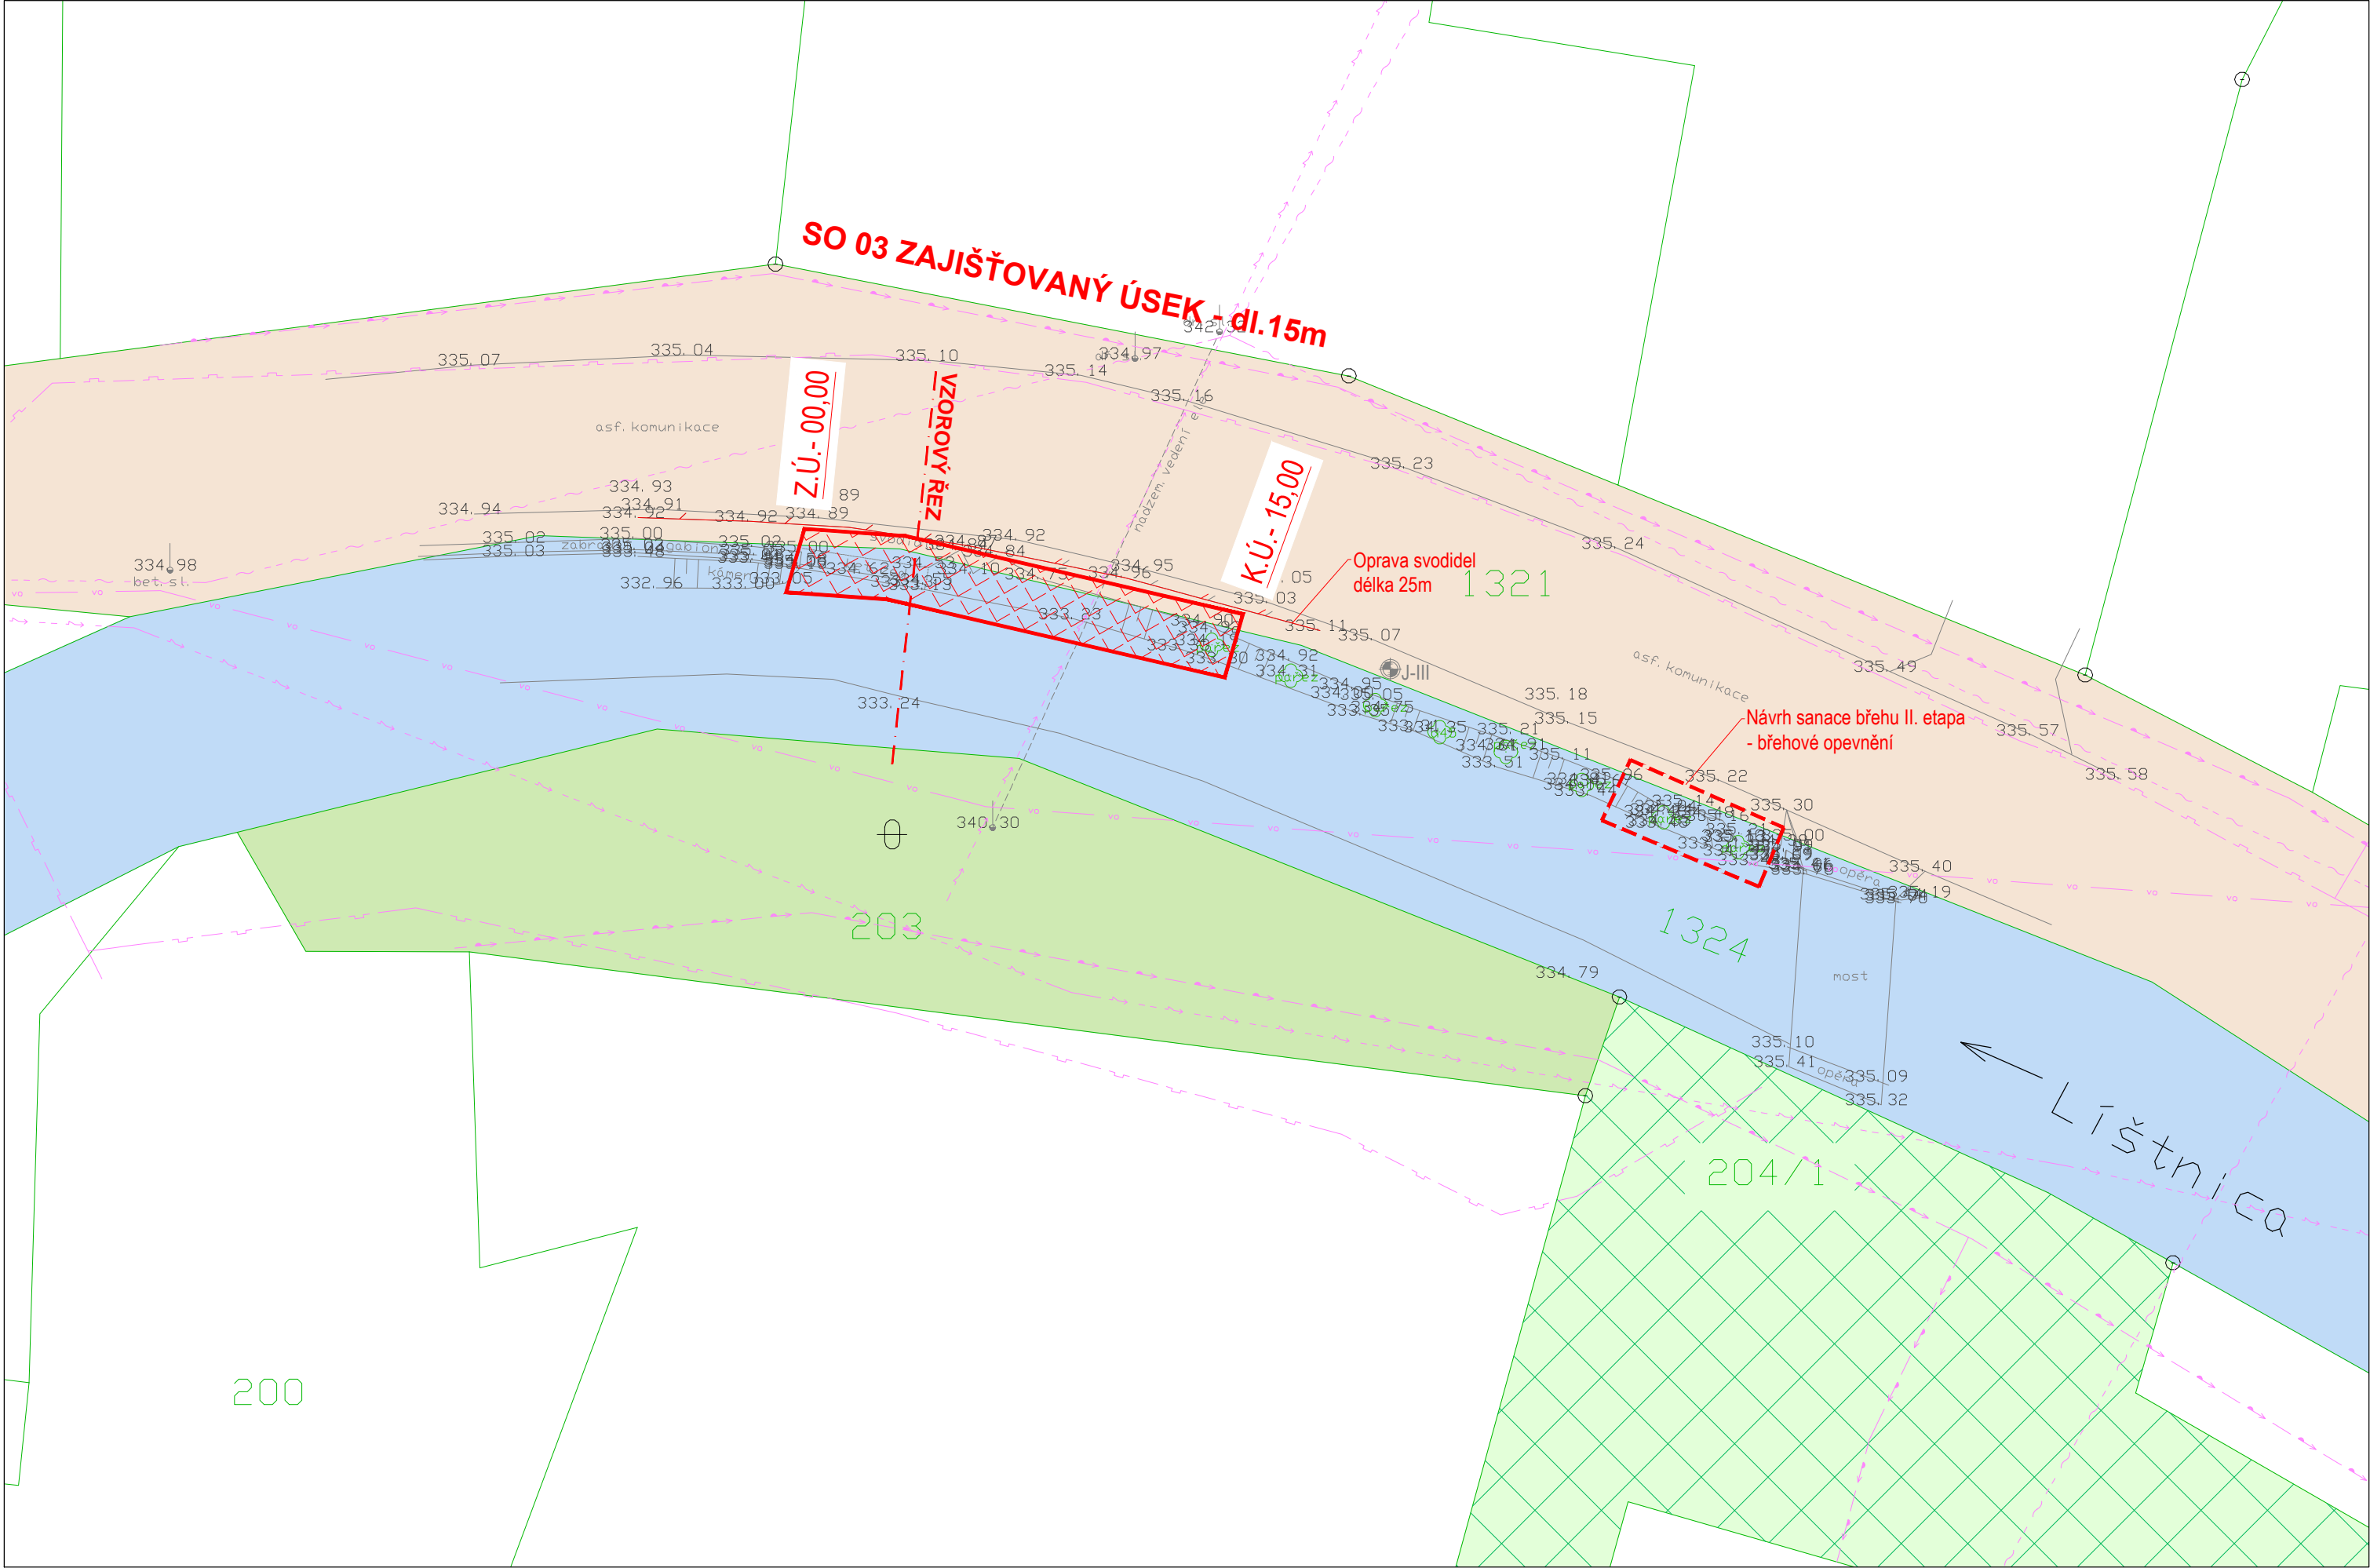

Legenda - pozemky KN

- K.Ú. Dolní Lištná (okres Frýdek Mistek);771091  
p.č. 203 - neplodná půda / ostatní plocha  
Franek Pavel, Dolní Lištná 309, 73961 Třinec
- K.Ú. Dolní Lištná (okres Frýdek Mistek);771091  
p.č. 1321 - silnice / ostatní plocha  
Statutární město Třinec, Jablunkovská 160, Staré Město, 73961 Třinec
- K.Ú. Dolní Lištná (okres Frýdek Mistek);771091  
p.č. 204/1 - zahrada  
Jašová Lenka, Dolní Lištná 307, 73961 Třinec
- K.Ú. Dolní Lištná (okres Frýdek Mistek);771091  
p.č. 1324 - koryto vodního toku přirozené nebo upravené  
Povodí Odry, státní podnik, Varenská 3101/49, Moravská Ostrava, 70200 Ostrava
- Pozemky BPEJ

Legenda - Vedení IS (stávající)

- ČEZ Distribuce, a.s. - nadzemní vedení NN do 1kV
- GasNet,s.r.o. - podzemní vedení plynu
- SmVaK,a.s. - vodovod
- CETIN, a.s. - vedení kabelů
- Eltodo Veřejné osvětlení (VO)

Legenda čar:

- Hranice parcel KN

Legenda - stavební úpravy

- SO 03 - stabilizační konstrukce - dl.15,0m
  - oprava silničních svodidel dl. 25 m
  - doplnění tížné zdi - gabionu dl. 15m
  - odbourání betonové konstrukce

Technická studie

„Zajištění břehových svahů Líštnice – MK 218c a MK 215c, lokalita Třinec, Dolní a Horní Lištná“  
SO 03 - Úsek 3 - MK 218c – břehový svah v hraně MK  
SITUACE STAVBY V KM