


Stavební půdorys - 1:100

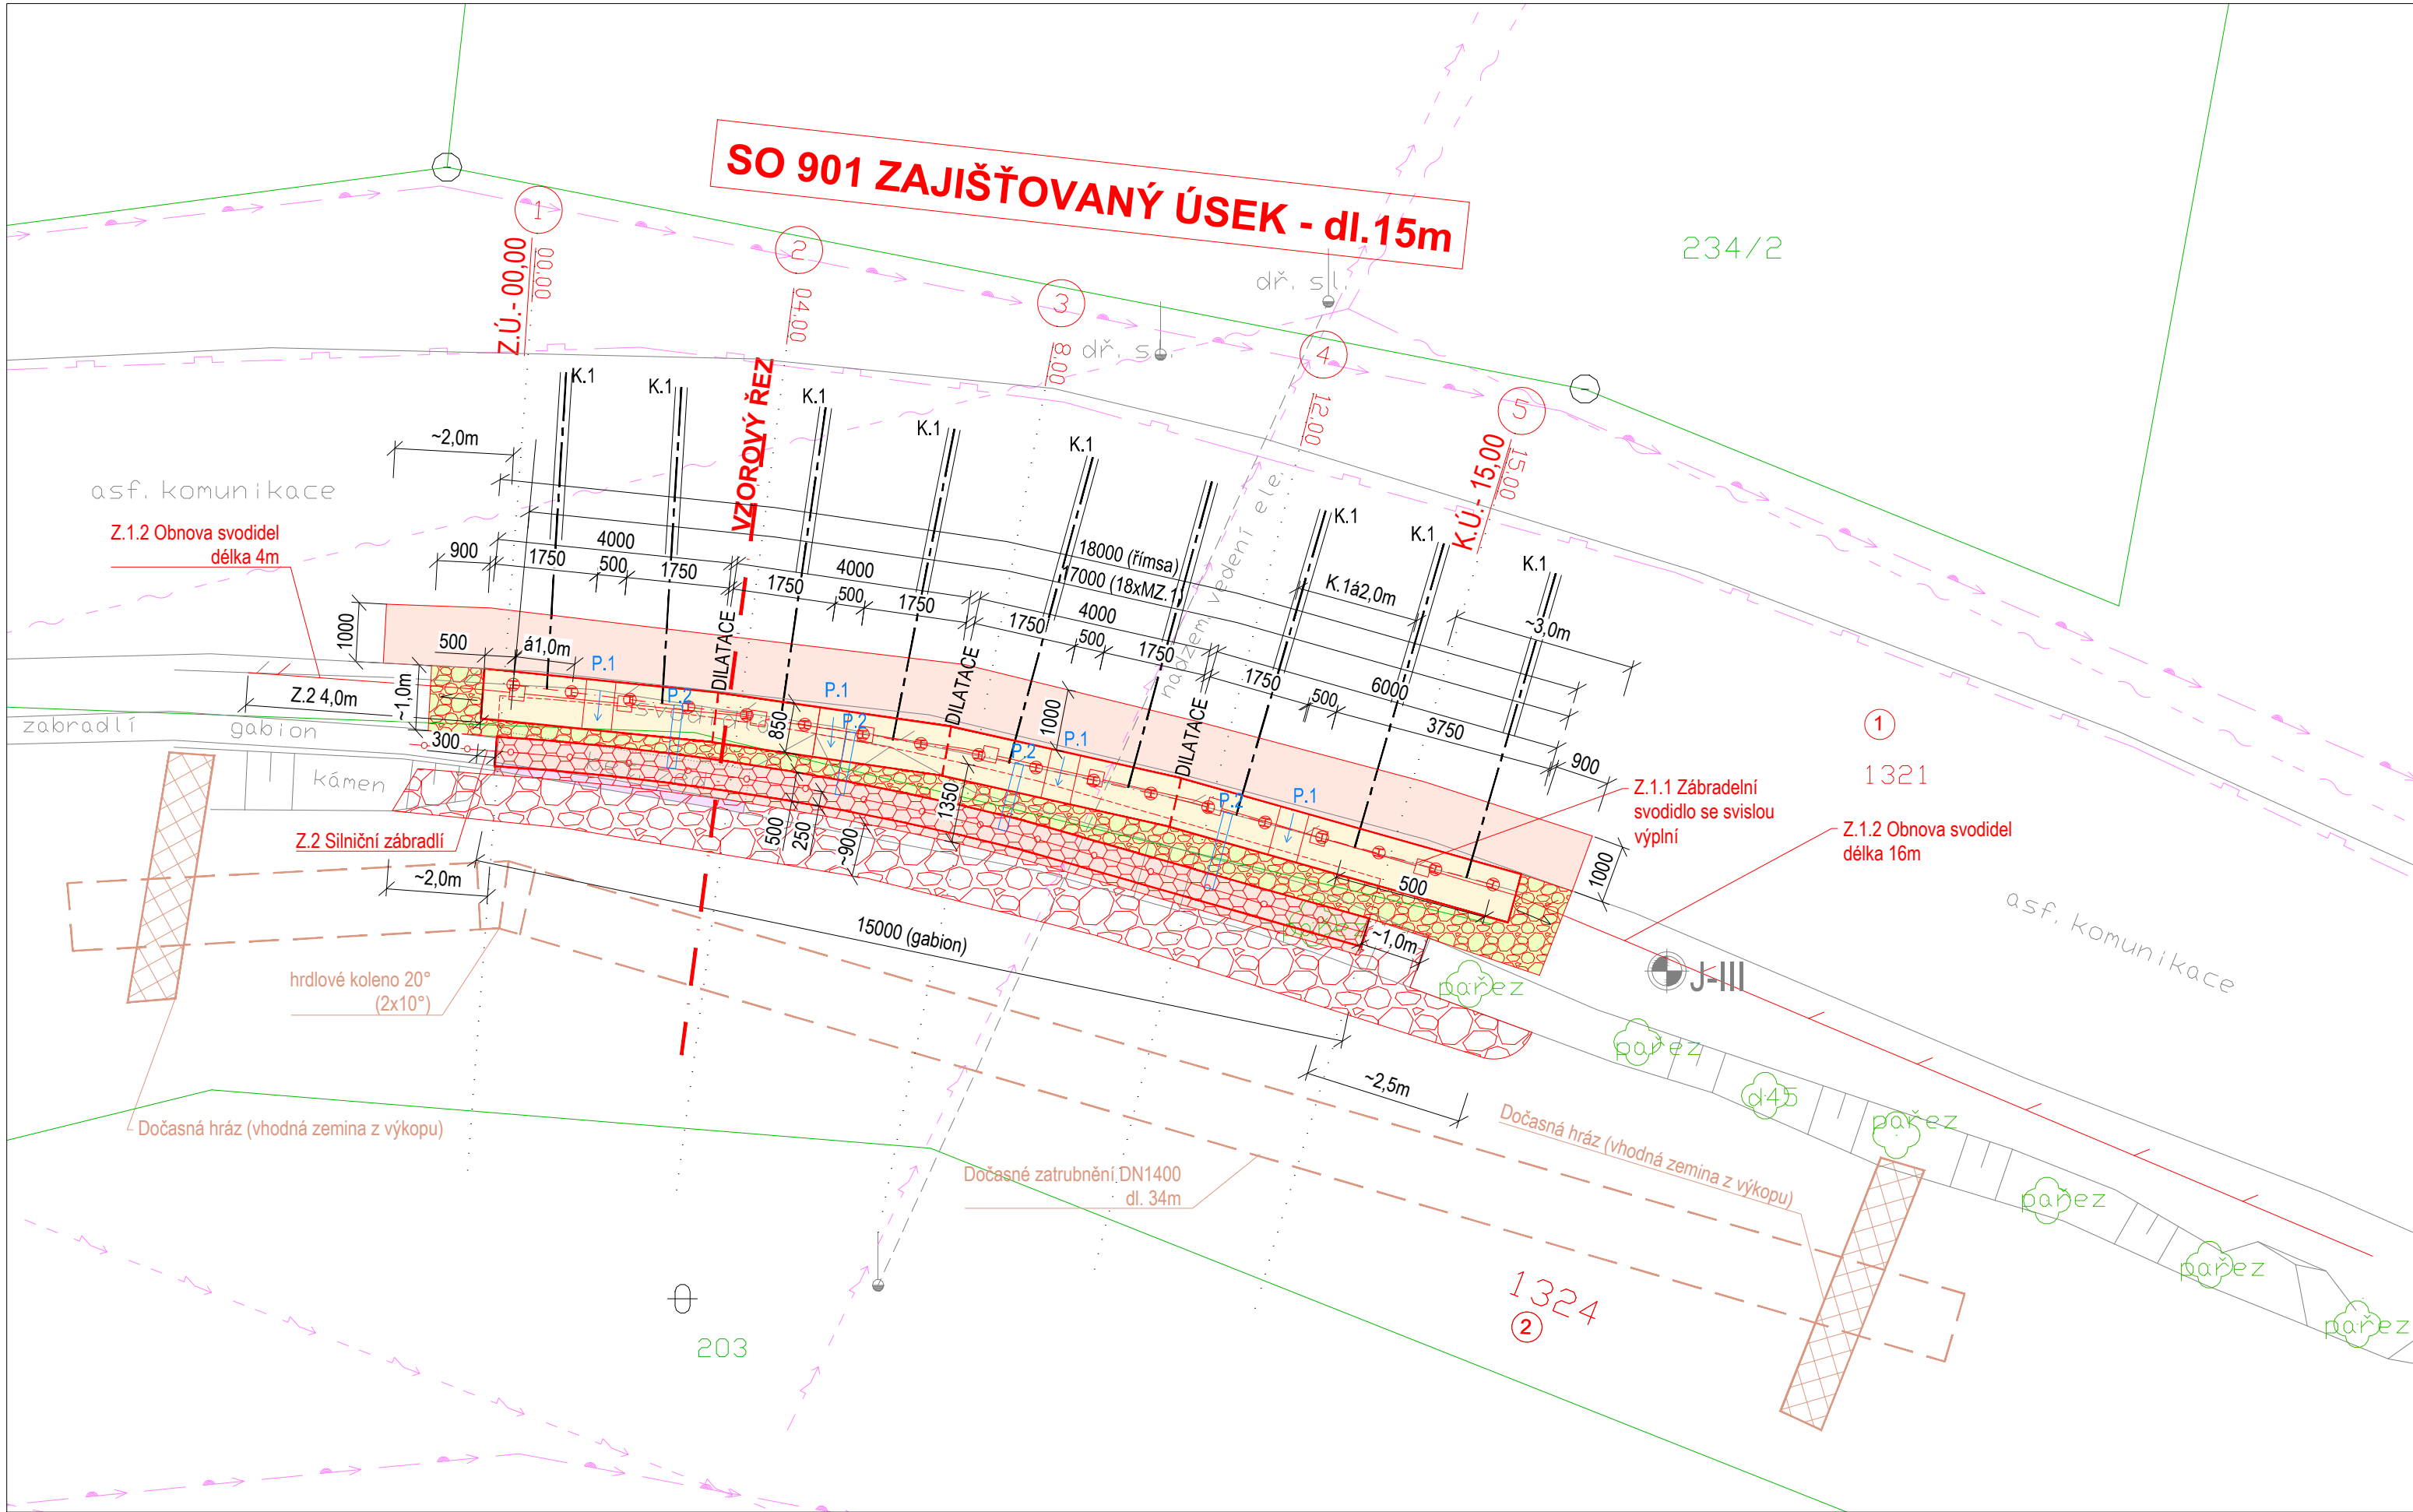

Legenda - Vedení IS (stávající)


- ČEZ Distribuce, a.s. - nadzemní vedení NN do 1kV
- GasNet.s.r.o. - podzemní vedení plynů
- SmVaK,a.s. - vodovod
- CETIN, a.s. - vedení kabelů
- Eltodo Veřejné osvětlení (VO)

Legenda čar:

- Hranice parcel KN
- Hranice parcel KN (slučka)
- 203 Číslo parcely KN
- 1321 Číslo parcely KN - dotčený pozemek
- 1 Číslo položky záboru

Legenda - stavební úpravy

- SO 101 - Úpravy vozovky
  - Obnova konstrukce, asf. kryt -21 m<sup>2</sup> (21x1m)
  - Prac. spáry ošetřit asf. záplivkou
- SO 901- stabilizační konstrukce - dl.18,0m
  - římša
  - zábradelní svodidlo se svislou výplní
- SO 901- stabilizační konstrukce - dl.15,0m
  - gabinová zeď
  - Zásyp zeminou + ohmusování
- SO 901- stabilizační konstrukce
  - přechodový klín (zavázání do svahu)
  - kamenný zához 150+250 kg/kus
- SO 901- kamenná dlažba
  - lic římsy, přechodové klíny
  - LK tl. 250 mm, spárování MC-100-XF3
- BETON. KCE - (Bourací práce - stávající OZ 4,5x0,2x1,6m)
- SO 901 - Dočasné převedení vod v korytu VT
  - dočasné zatrubnění potoka - DN1400 dl. 34m, uložení do lože (zemina z výkopu)
  - dočasné hrazení koryta (vhodná zemina z výkopu) - 2x hrázka min.b=1,0m, h=0,75m
- Z.1.1 - nové zábradelní svodidlo se svislou výplní
  - NOVĚ montáž do římsy celkem dl. 16 m
- Z.1.2 - obnova svodidla
  - DEMONTÁŽ stávajícího svodidla cca dl.18,0m
  - NOVĚ svodidlo JSNH4/H1 (tř. H.1) dl. 4m+16m
- Z.2 - nové silniční zábradlí
  - NOVĚ montáž celkem dl. 15,9 m

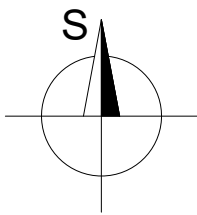

POZNÁMKA :

INŽENÝRSKÉ SÍTĚ JSOU V SITUACI ZAKRESLENY POUZE ORIENTAČNĚ , DLE ZAMĚŘENÍ VIDITELNÝCH ZNAKŮ V TERÉNU A PŘEDANÝCH PODKLADŮ SPRÁVCŮ SÍTÍ. PŘED ZAHÁJENÍM ZEMNÍCH PRACÍ MUSÍ BÝT PROVEDENO JEJICH PŘESNÉ VYTÝČENÍ

VÝŠKOVÝ SYSTÉM : BALT p.v.  
SOUŘADNICOVÝ SYSTÉM : JTSK

ZMĚNA VÝKRESU :

Č. ZMĚNY	PŘEDMĚT ZMĚNY	ZMĚNU PROVEDL	PODPIS	DATUM ZMĚNY	ČÍSLO PARÉ

VYPRACOVAL:	VEDOUCÍ PROJEKTANT:	ZODPOVĚDNÝ PROJEKTANT:	GePS-Geotechnik,s.r.o. Starobělská 3214/85 700 30 Ostrava-Zábřeh sipek73@seznam.cz, tel.724888141, dat. schr.: ejexb5d IČ: 06704778, DIČ: CZ06704778	
Ing. Lukáš Ďuriš	Ing. Pavel ŠÍPEK	Ing. Pavel ŠÍPEK	INVESTOR: město Třinec	
NÁZEV AKCE:			DATUM	07/2025
Zajištění břehových svahů Lištnice - MK 218c – úsek č. 3			FORMÁT	4xA4
SO 900 - Stabilizační opatření			MĚŘÍTKO	1:100
SO 901 - Stabilizační konstrukce			ZAKÁZKA	Ge-04-2025
NÁZEV VÝKRESU			STUPEŇ	Č.PŘÍLOHY
Stavební situace			DUR+DSP	D.901.2